


NAUDĪTES IELAS ŠĶĒRSPROFILS

M 1:100

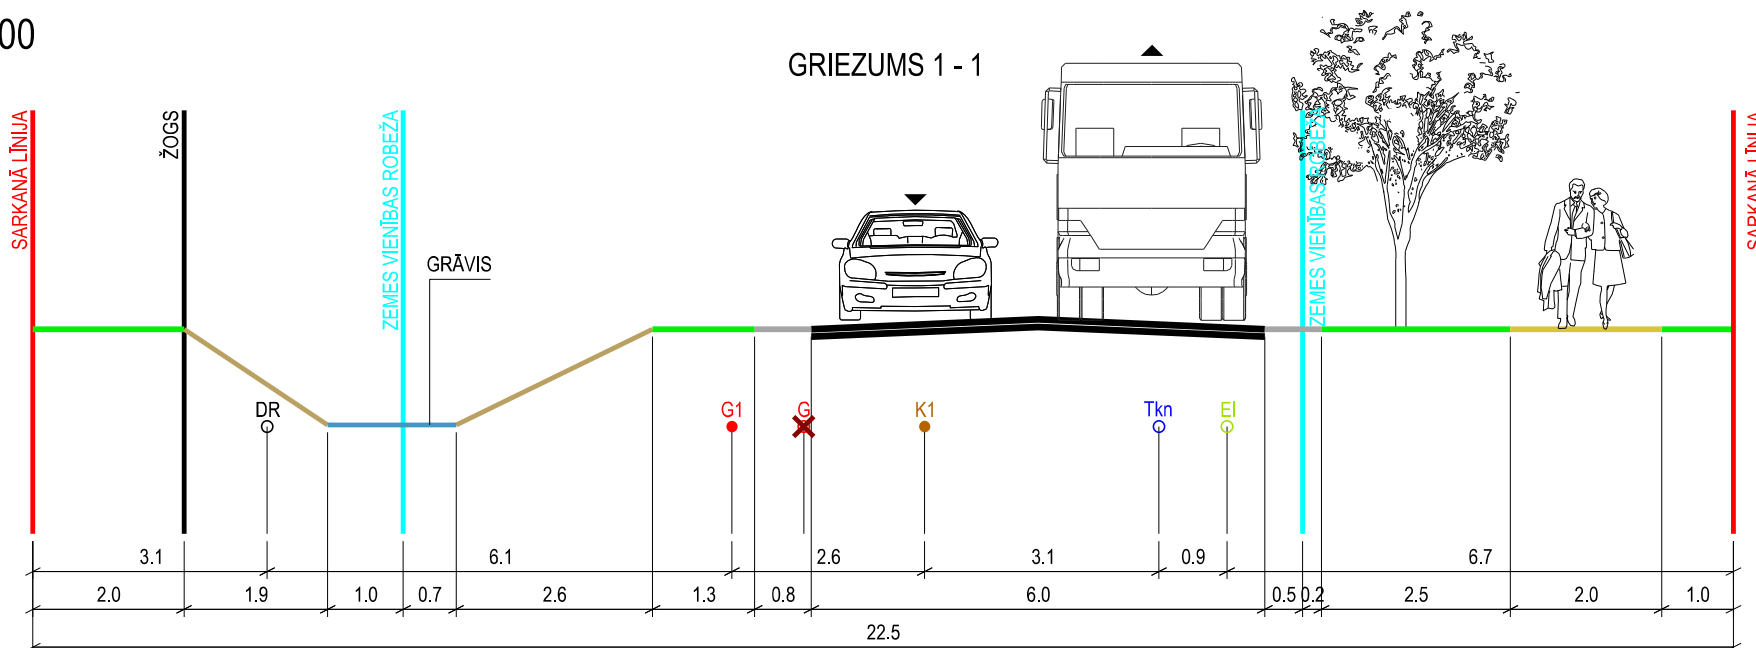

APZĪMĒJUMI:

- PLĀNOTĀ BRAUKTUVE
- PLĀNOTĀ IETVE
- PLĀNOTAIS GRANTS SEGUMS
- IELA SARKANAJĀS LĪNIJĀS
- ESOŠS ŽOGS
- ZEMES VIENĪBAS ROBEŽA
- PLĀNOTĀ APZAĻUMOTĀ TERITORIJA
- ESOŠĀ SAKARU KABEĻU KANALIZĀCIJA
- ESOŠS PĀRVŪVĒJAMS GĀZES VADS
- PLĀNOTAIS GĀZES VADS
- ESOŠS 20 KV ELEKTRĪBAS KABELIS
- ESOŠĀ DRENA`
- PLĀNOTĀ SAIMNIECISKĀ KANALIZĀCIJA

Projekta vadītājs	M. Blūma	2017	Pasūtītājs	LOKĀLPLĀNOJUMS - teritorijai Naudītes iela 2, Katlakalnā, Ķekavas pagastā, Ķekavas novadā	 Ģertrūdes iela 47-3 Rīga, LV-1011, tālr.80008100 e-pasts: metrum@metrum.lv						
Kartogrāfs	S. Grase	2017	Pasūtītājs	SIA "4G Property"							
Kartogrāfiskā pamatne - augstas detalizācijas topogrāfiskā plāna pamatne (uzm. SIA "Delta kompānija"), 2017. gada 7. septembrī); LAS-2000,5 augst. sistēma; LKS - 92 koordinātu sistēma, mēroga koef. 0,999601)			Līguma nr.	90-17-00019							
			Lapas nosaukums	NAUDĪTES IELAS ŠĶĒRSPROFILS	<table border="1"> <tr> <td>Mērogs</td> <td>Lapa</td> <td>Lapu skaits</td> </tr> <tr> <td>M 1 : 100</td> <td>4</td> <td>4</td> </tr> </table>	Mērogs	Lapa	Lapu skaits	M 1 : 100	4	4
Mērogs	Lapa	Lapu skaits									
M 1 : 100	4	4									