



BR-1

Pašvaldības eksemplārs

Individuālais apbūves kvartālā plāns  
BALOŽU pūvētciematā  
pie Rīgas ielas

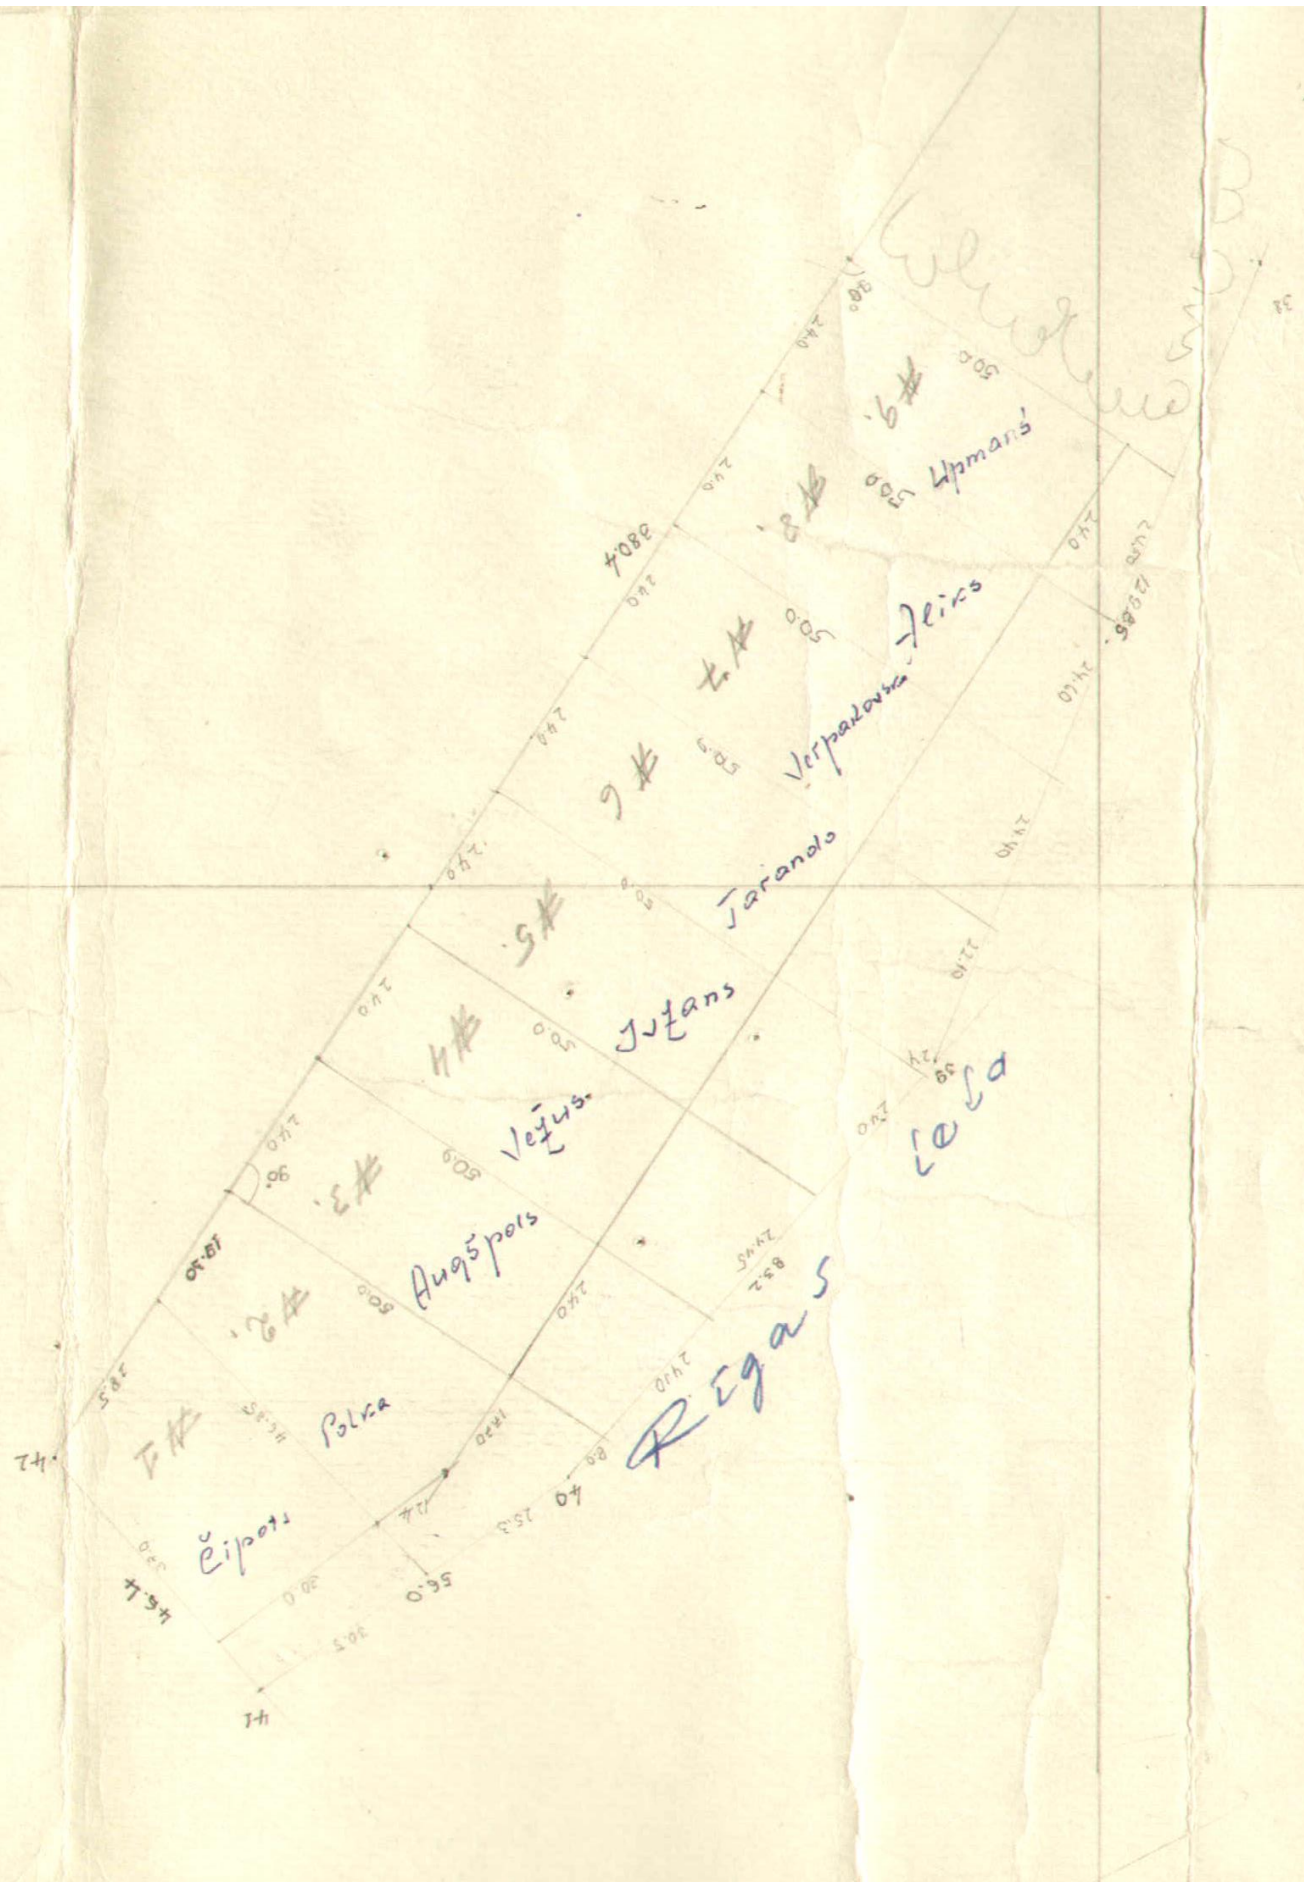



Individuālās apbūves kvartāla plāns  
**BALOŽU** pilsētciemotā  
 pie Rīgas ielas

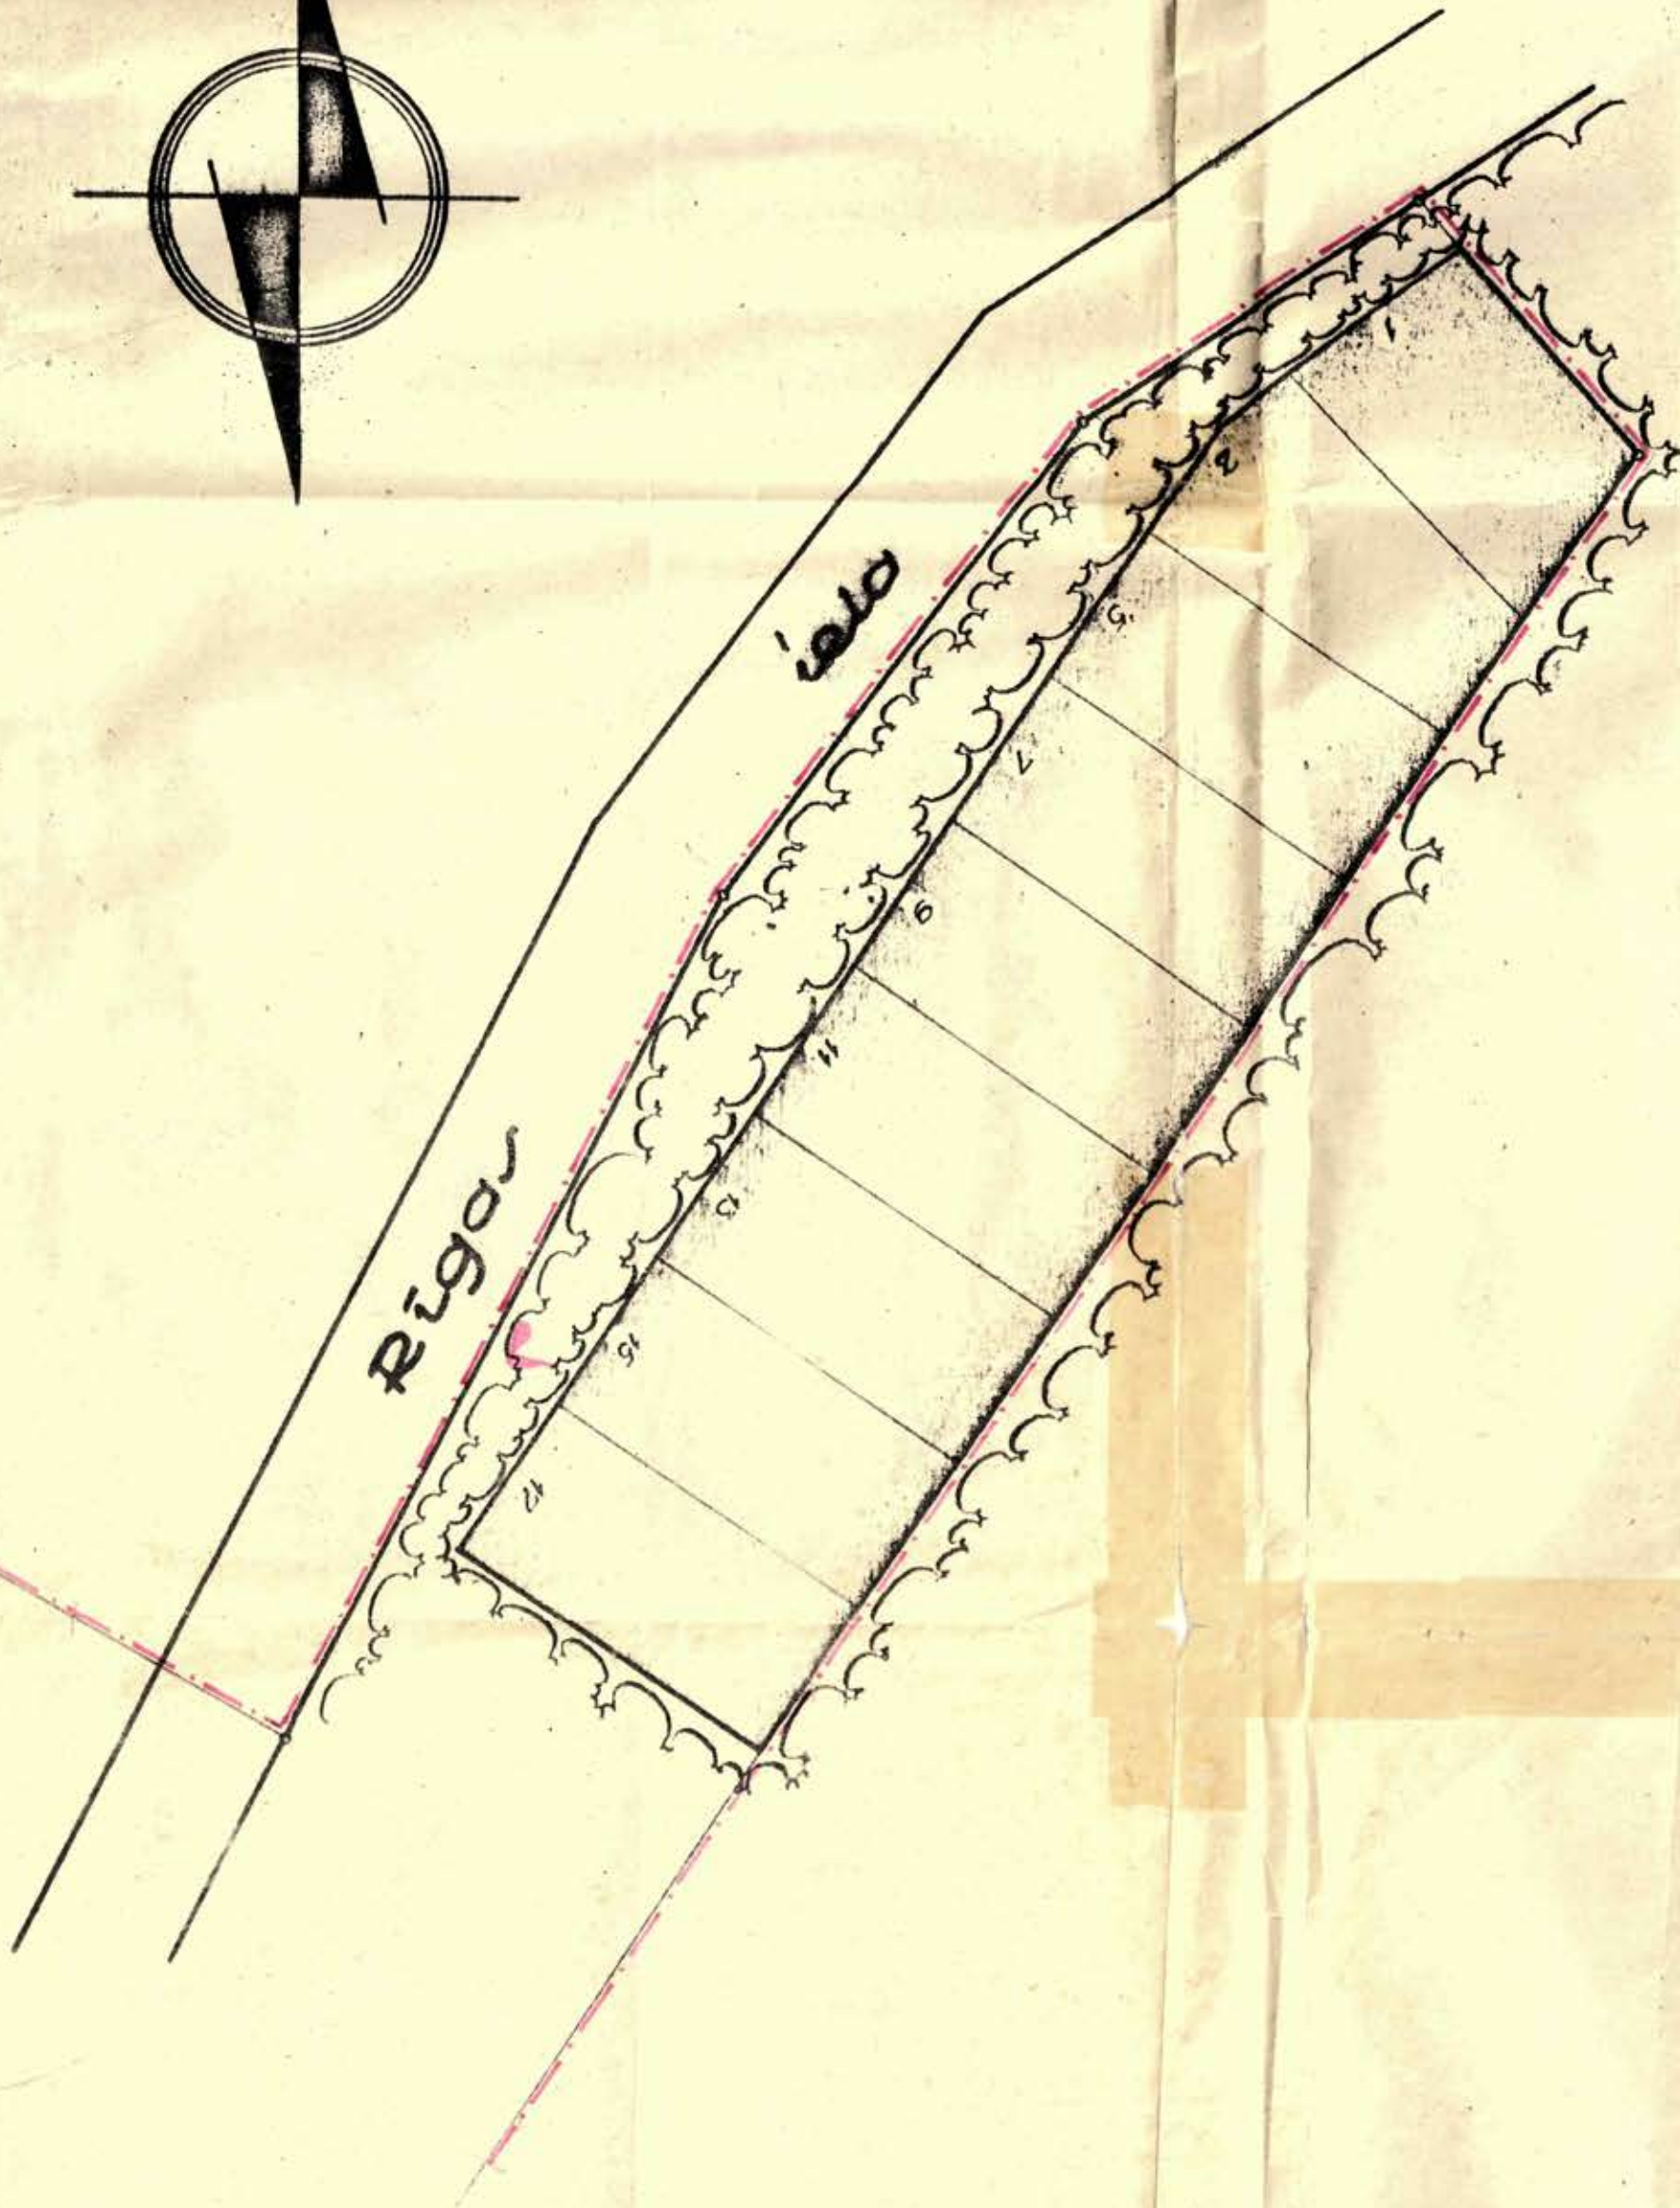

Mērogs 1:1000

Rīgas rajona dzīvokļu-komunālās nozares				Рижского района	
№	№	№	№	2	Мērogs 1:1000
Mod. variants	Arhitekts	Stāvējis	no 21.20.	Projektē: Baložu pilsd.	Заказчик: и.р. комитета.
Izstrādāja	Arhitekts	Arhitekts	no 28.20.	Objekts: Ind. apbūv. kvart.	Объект: pie Rīgas ielas
Pārbaudīja	Arhitekts	Arhitekts	no 21.20.	Zīm. saturs: plāns.	Сод. чертежа:

Individuālās apbūves kvartāla plāns  
BALOŽU pilvētciemmatā  
pie Rīgas ielas

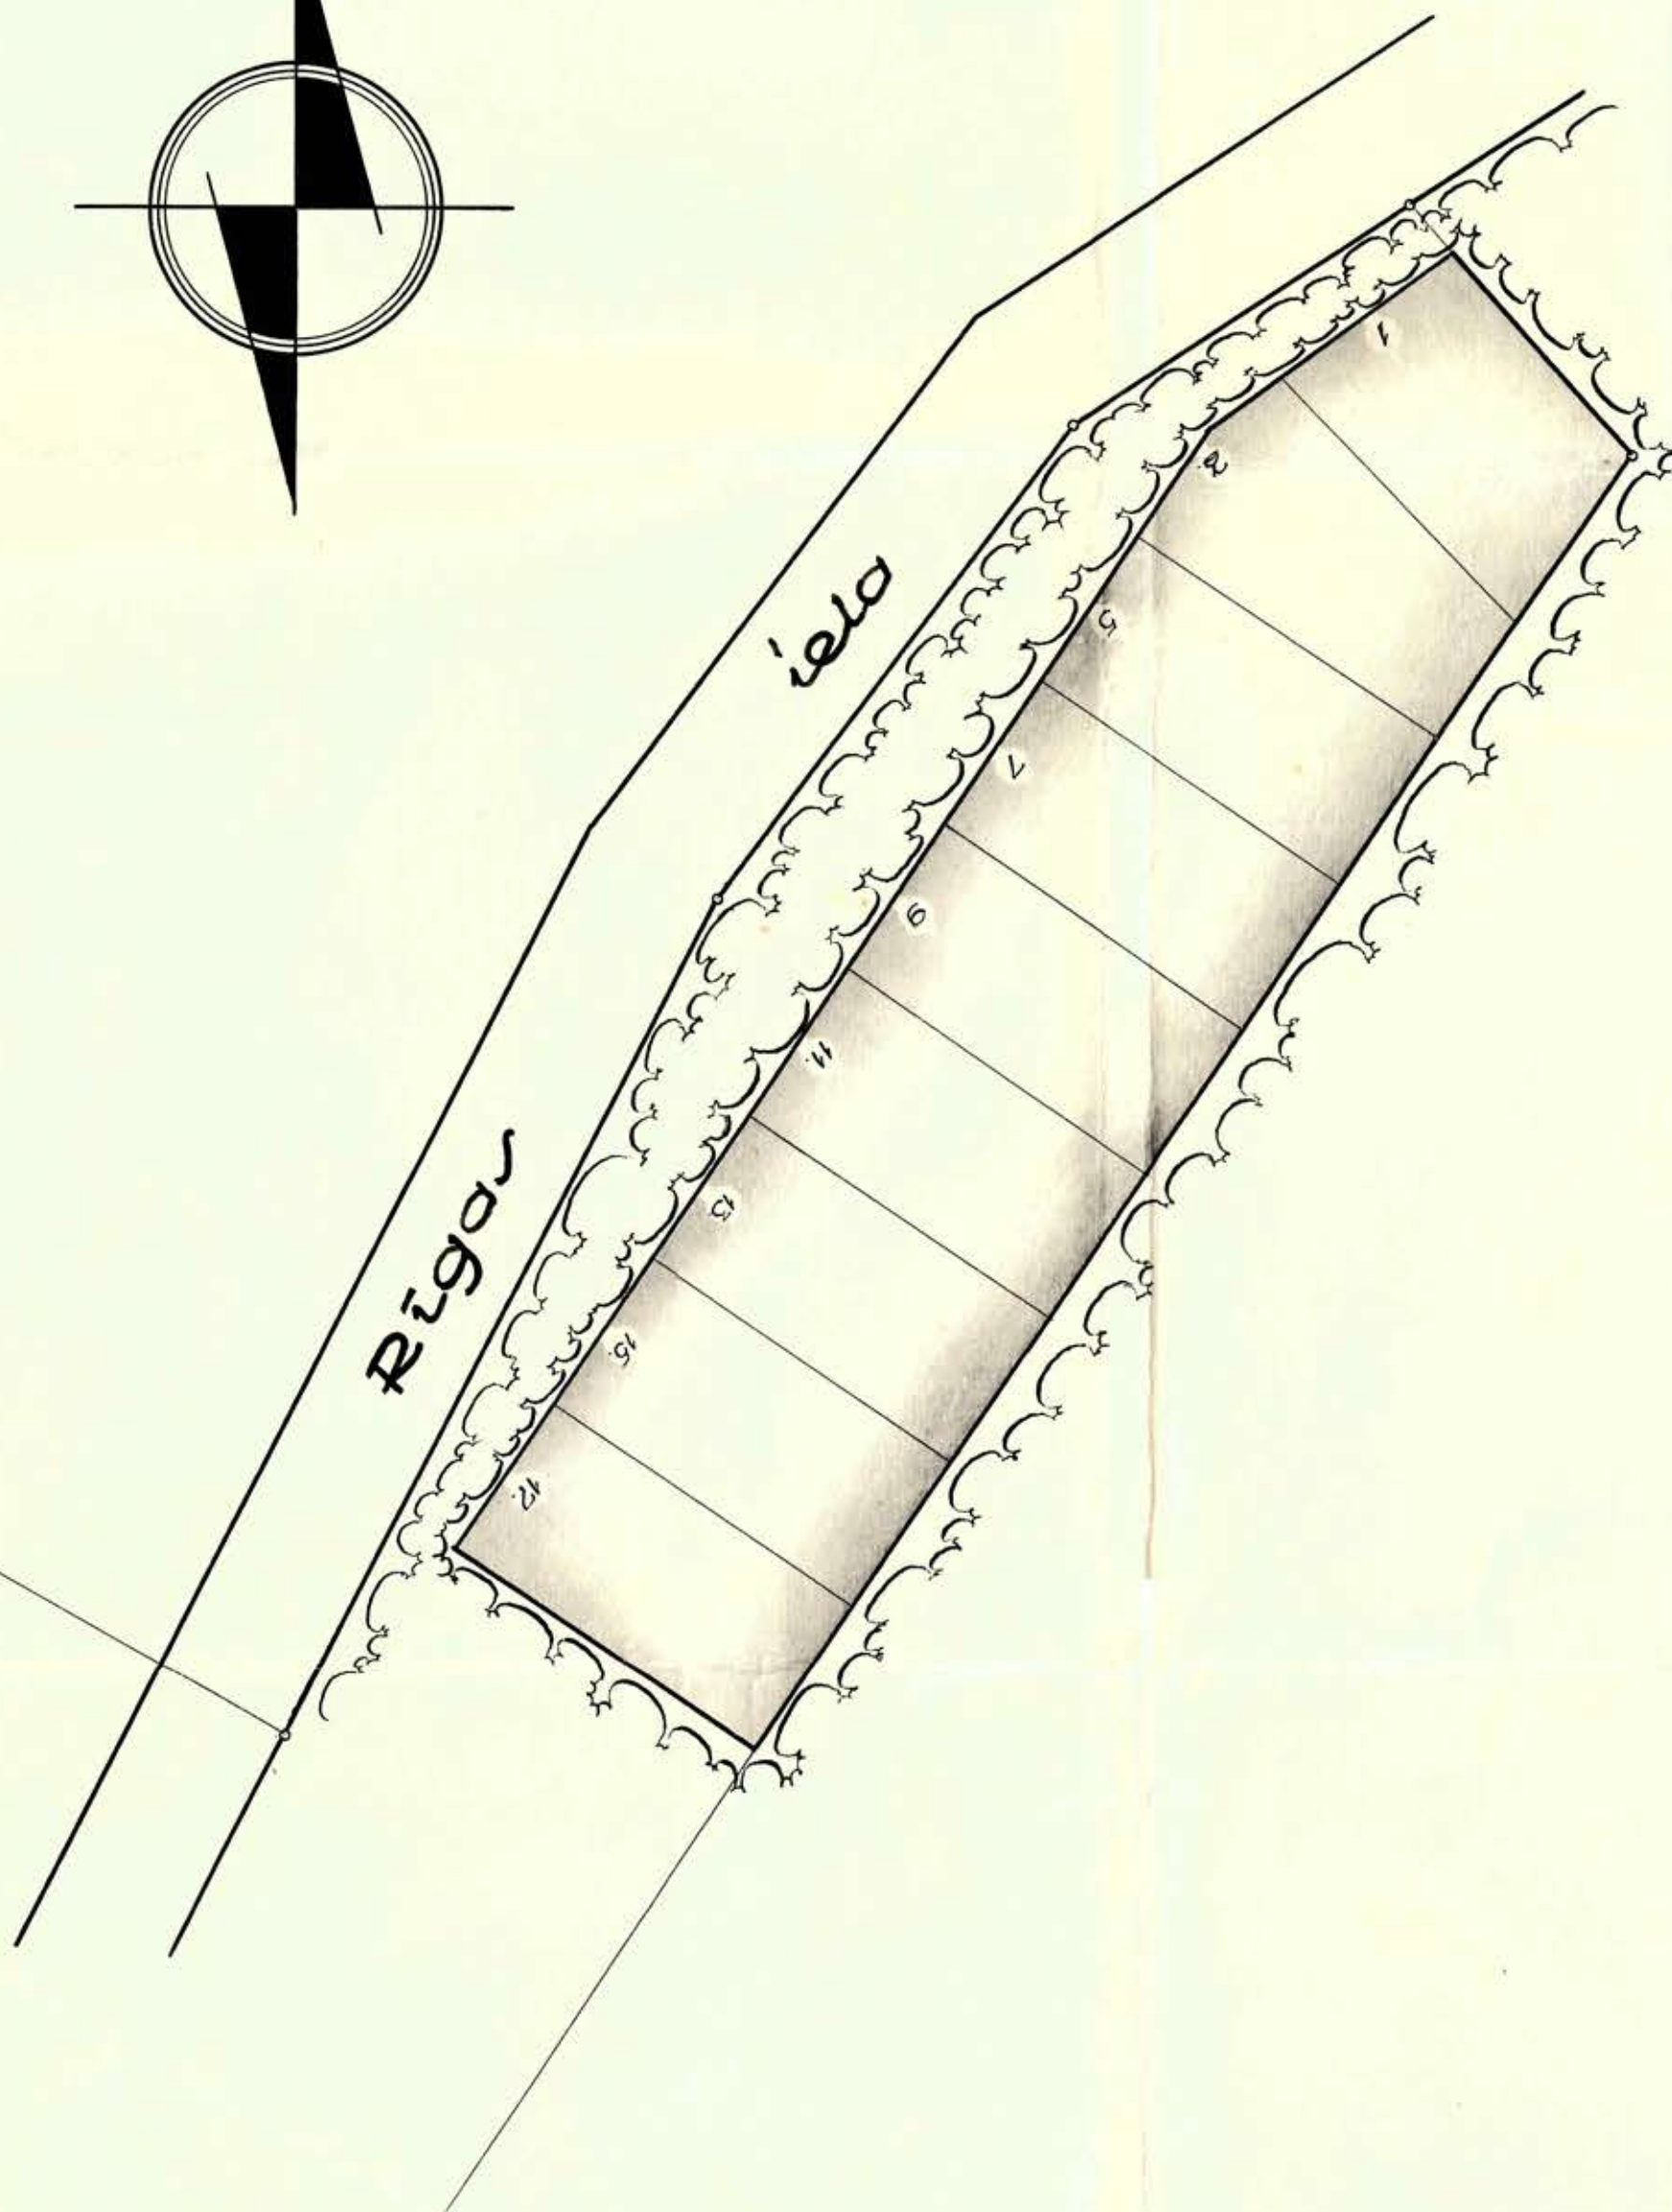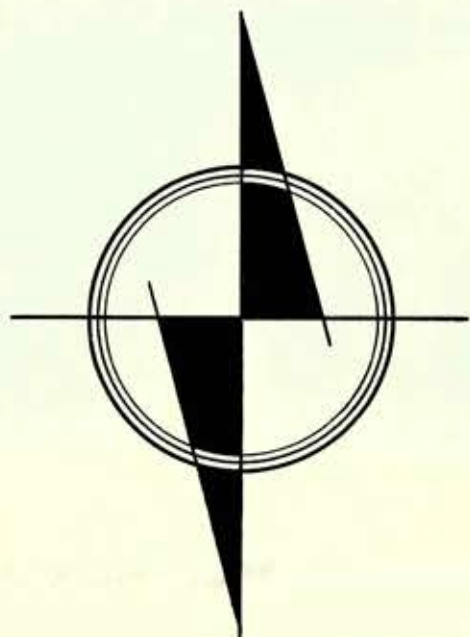


Mērogs 1:1000

Rīgas rajona dzīvokļu-komunālās nodaļa, Pārvaldes rajons			
Līguma Договор №		Lapa Nr 2.	Mērogs Масштаб 1:1000
Nod. вакцелājs	st. t. anelwētist	1970.g. 31. xii.	Baložu pilsc. izp. komiteja
Izstrādāja Paspašo an	st. J. J. J. J.	1970.g. 28. x.	Ind. apbūv. kv. Cietums: pie Rīgas ielas
Pārbaudīja Pl. J. J. J.	st. K. K. K. K.	1970. 31. xii.	Zīm. saturs: Ciet. centrums: plāns.

# VALOŽI

## КВАРТАЛУ АРВЅŪVES PĪRMIPROJEKTS ЭСКИЗНЫМ ПРОЕКТ ПЛАНИРОВКИ КВАРТАЛОВ

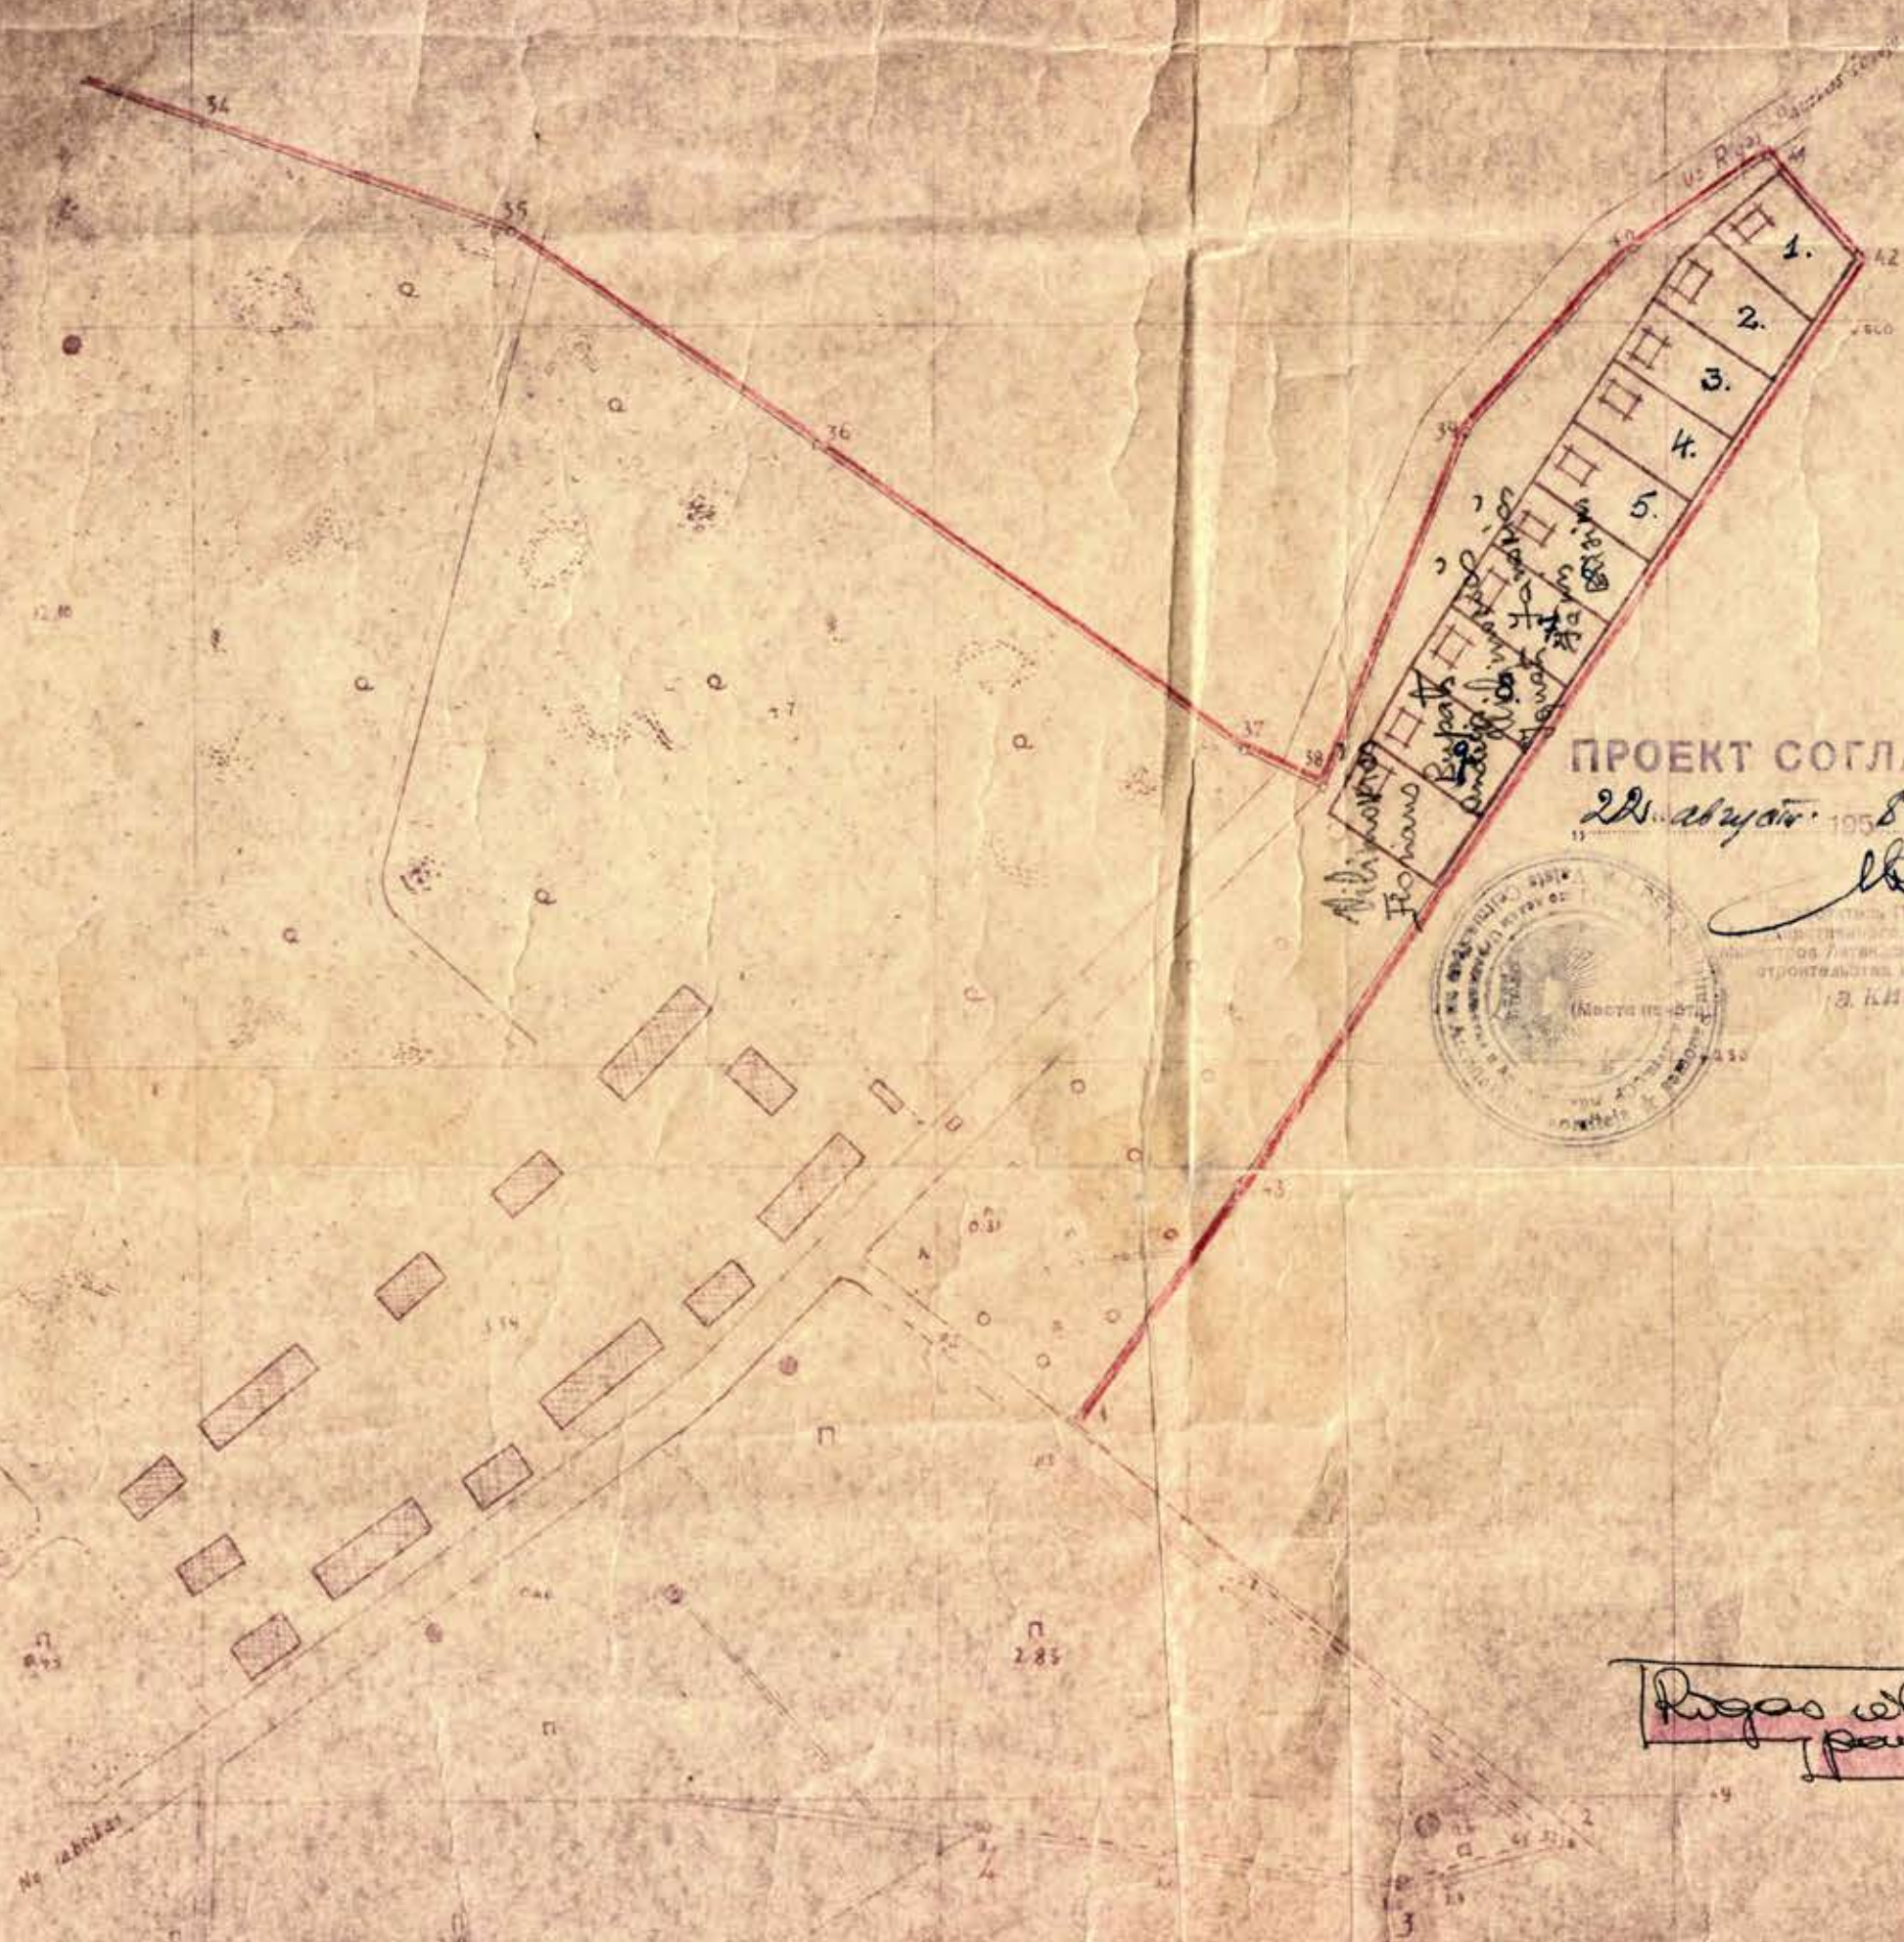

ПРОЕКТ СОГЛАСОВАН

22. августа 1958 г.



Инженер-проектировщик  
Латвийской ССР по делам  
строительства и проектирования  
Э. КИШЭ

Rīgas valsts  
pasaule

Rīgas rajons			Рижского района	
Ļaist. Nr.	Objekta nosaukums	Ļaist. Nr.	Ļaist. Nr.	Mērogs
105	501no	105	105	1:2500
	20701.15			Projekts: VALOŽU PĪR. S.
	21401.15			Objekts: 22.08.58. K.Š.Š.
	21401.15	11. Janis	1958.	Zīm. saturs: PĪRMIPROJEKTS