


OBJEKTA  
ATRAŠANĀS VIETA

APGRŪTINĀJUMU UN AIZSARGJOSLU  
EKSPLIKĀCIJA

Zemesgabals "REMAS"			
Apzīmējums	Nr. plānā	Nosaukums	Aprgūt. kods
	1	Daugavas vides un dabas resursu aizsardzības aizsargjoslas teritorija lauku apvidos	7311020107
	2	Mākslīga ūdensobjekta, kura platība ir lielāka par 0,1 hektāru, vides un dabas resursu aizsardzības aizsargjoslas teritorija	7311020300
	3	Eksploatācijas aizsargjoslas teritorija gar elektrisko tīklu gaisvadu līniju ārpus pilsētām un ciemiem ar nominālo spriegumu līdz 20 kilovoltiem	7312050101
	4	Eksploatācijas aizsargjoslas teritorija gar elektrisko tīklu gaisvadu līniju ārpus pilsētām un ciemiem ar nominālo spriegumu 330 kilovolti	7312050103
	5	Eksploatācijas aizsargjoslas teritorija gar valsts reģionālajiem autoceļiem lauku apvidos	7312030302
	6	Eksploatācijas aizsargjoslas teritorija gar drenām un atklātu grāvi	7312010400
	7	Ceļa servitūta teritorija	7315030100
	8	Eksploatācijas aizsargjoslas teritorija gar elektrisko tīklu transformatoru apakstacijām	7312050500

PIENĒMTIE APZĪMĒJUMI:

- Zemesgabalu robežas
- Lokālplānojuma robeža
- Lauksaimniecības teritorija (L1)
- Ūdenssaimniecības teritorijas (Ū)
- Transporta infrastruktūras teritorijas (TR)
- Perspektīvā ceļa nodalījuma josla
- Būvlaide
- Apbūves līnija
- Plānotā dīķu piebēršanas zona
- Plānotā dīķu ūdens līmeņa robeža
- Perspektīvā apbūve
- Pārkārtojama drenāžas sistēma

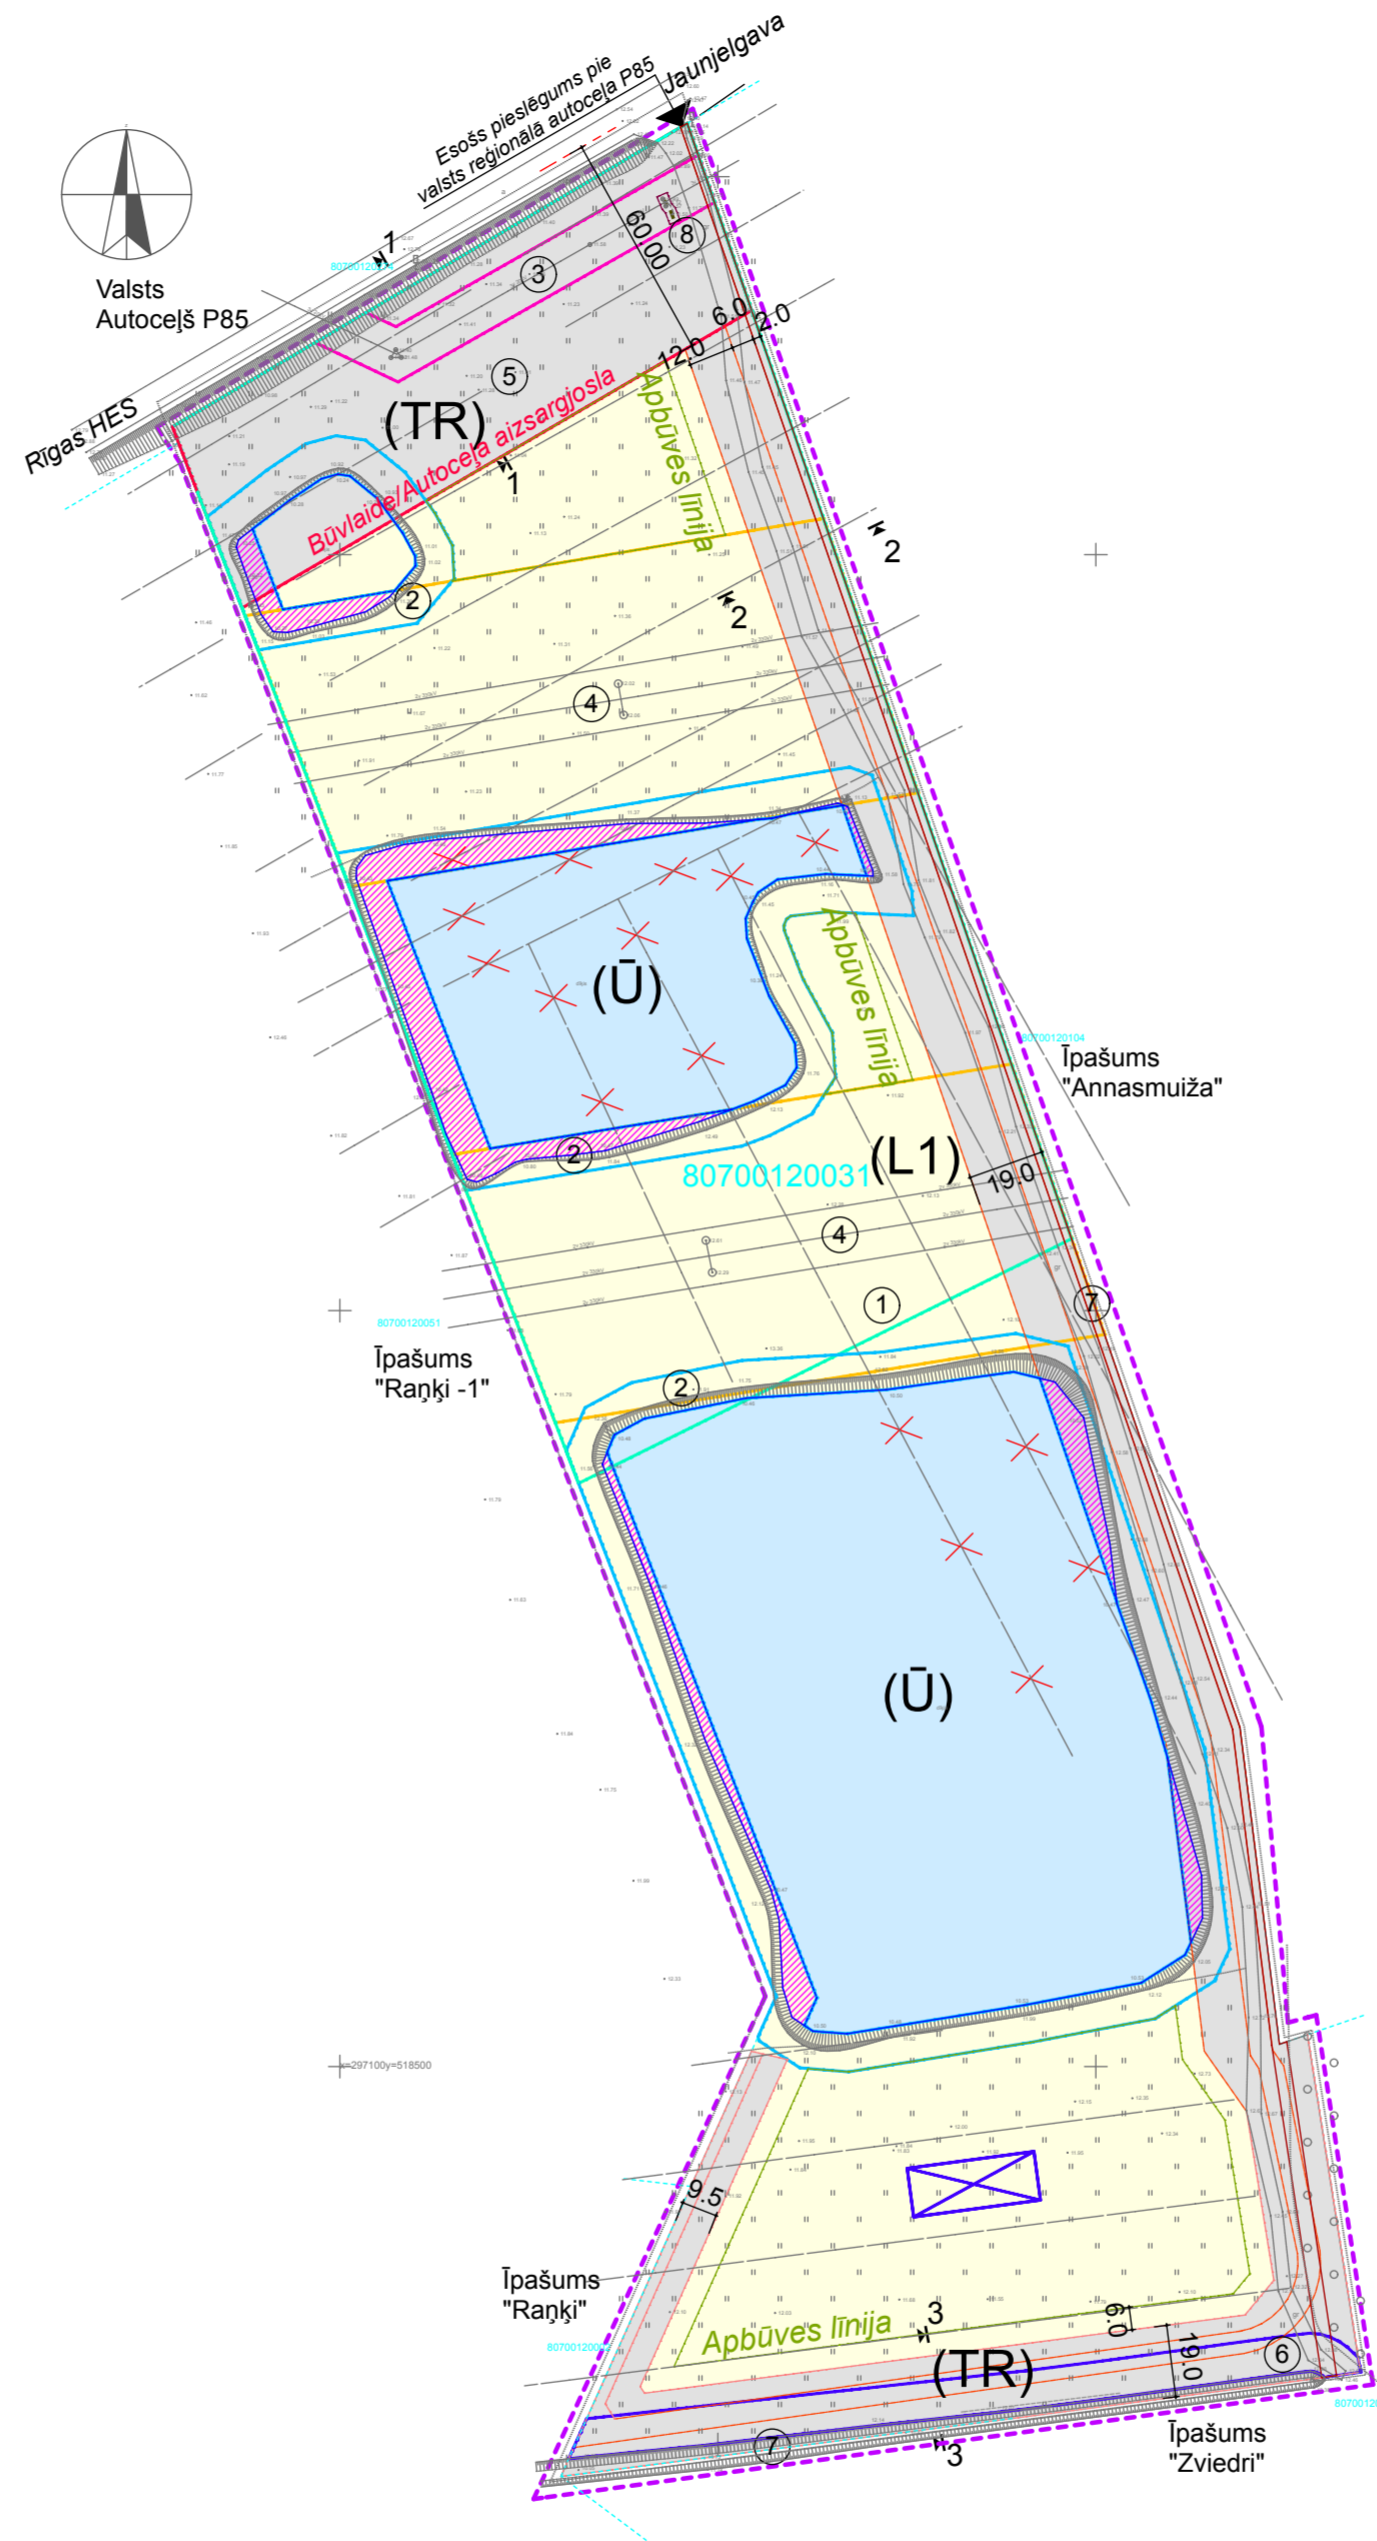

LOKĀLPLĀNOJUMS NEKUSTAMAJAM ĪPAŠUMAM  
"REMAS",  
ĶEKAVAS PAGASTĀ, ĶEKAVAS NOVADĀ  
TERITORIJAS FUNKCIONĀLO ZONU UN  
AIZSARGJOSLU PLĀNS  
M 1:2000

Apstiprināts ar Ķekavas novada domes 2015. gada 23.jūlija lēmumu Nr. 2.Š1. „Par lokālplānojuma apstiprināšanu ar saistošajiem noteikumiem Nr. SN-TPD-4/2015 „Lokālplānojums nekustamajam īpašumam „Remas” Ķekavas pagastā, Ķekavas novadā, zemes vienībai ar kadastra apzīmējumu 80700120031” (protokols Nr.17) saistošajiem noteikumiem Nr. SN-TPD-4/2015 „Lokālplānojums nekustamajam īpašumam „Remas” Ķekavas pagastā, Ķekavas novadā, zemes vienībai ar kadastra apzīmējumu 80700120031”.

Ķekavas novada domes priekšsēdētājs \_\_\_\_\_ / A.Damīcs/

Lokālplānojuma risinājumi ar Pasūtītāju - īpašuma "REMAS" (kad. nr. 8070 012 0030) īpašnieku SIA "DAVOS" reģ. Nr. 45403036212 saskaņoti:

Normunds Bērziņš /paraksts/ 2015.gada.15. jūnijā  
vārds, uzvārds paraksts datums

Piezīmes:  
1.Ceļu iespējamais šķēršprofilus skatīt. sadaļā Nr.7  
2.LKS - 92 koordinātu sistēma. Mēroga koeficients: 0.999609  
3.Kartogrāfiskā mēroga pamatne M 1:500  
4.Izdrukas mērogs M 1:2000  
5.Plāns sastādīts izmantojot VZD kadastra datus, MDC un citu institūciju sniegto informāciju.

<b>MĀRTINA HOFMAŅA ARHITEKTŪRAS STUDIJA REĢ. NR. 50103382141</b>		Objekts: Lokālplānojums nekustamajam īpašumam "Remas" Ķekavas pagastā, Ķekavas novadā z.v. kad.apzīm. 8070 012 0031	
Pasūtītājs:	<b>SIA "DAVOS"</b>	Paraksts:	Nosaukums: "REMAS" Ķekavas pag. Ķekavas novads. Kad. nr. 8070 012 0030
Pasūt. Nr.:	2013/009		Rasējums: TERITORIJAS FUNKCIONĀLO ZONU UN AIZSARGJOSLU PLĀNS
Izstrādātājs:	M.Hofmanis	30.03.2015	paraksts
Projektētājs:	M.Hofmanis	30.03.2015	paraksts
Ser. Nr.:	10-1004	Mērogs:	<b>1:2000</b>
		Marka:	<b>LP -</b>
		Stadija:	<b>TP</b>
		Lapas caurejoš. Nr.:	