



IZVIETOJUMA SHĒMA

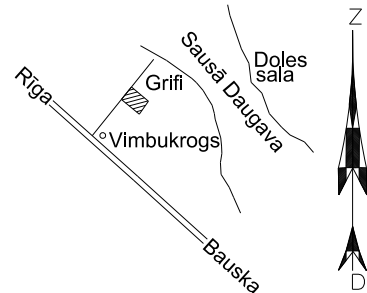

300250

300200

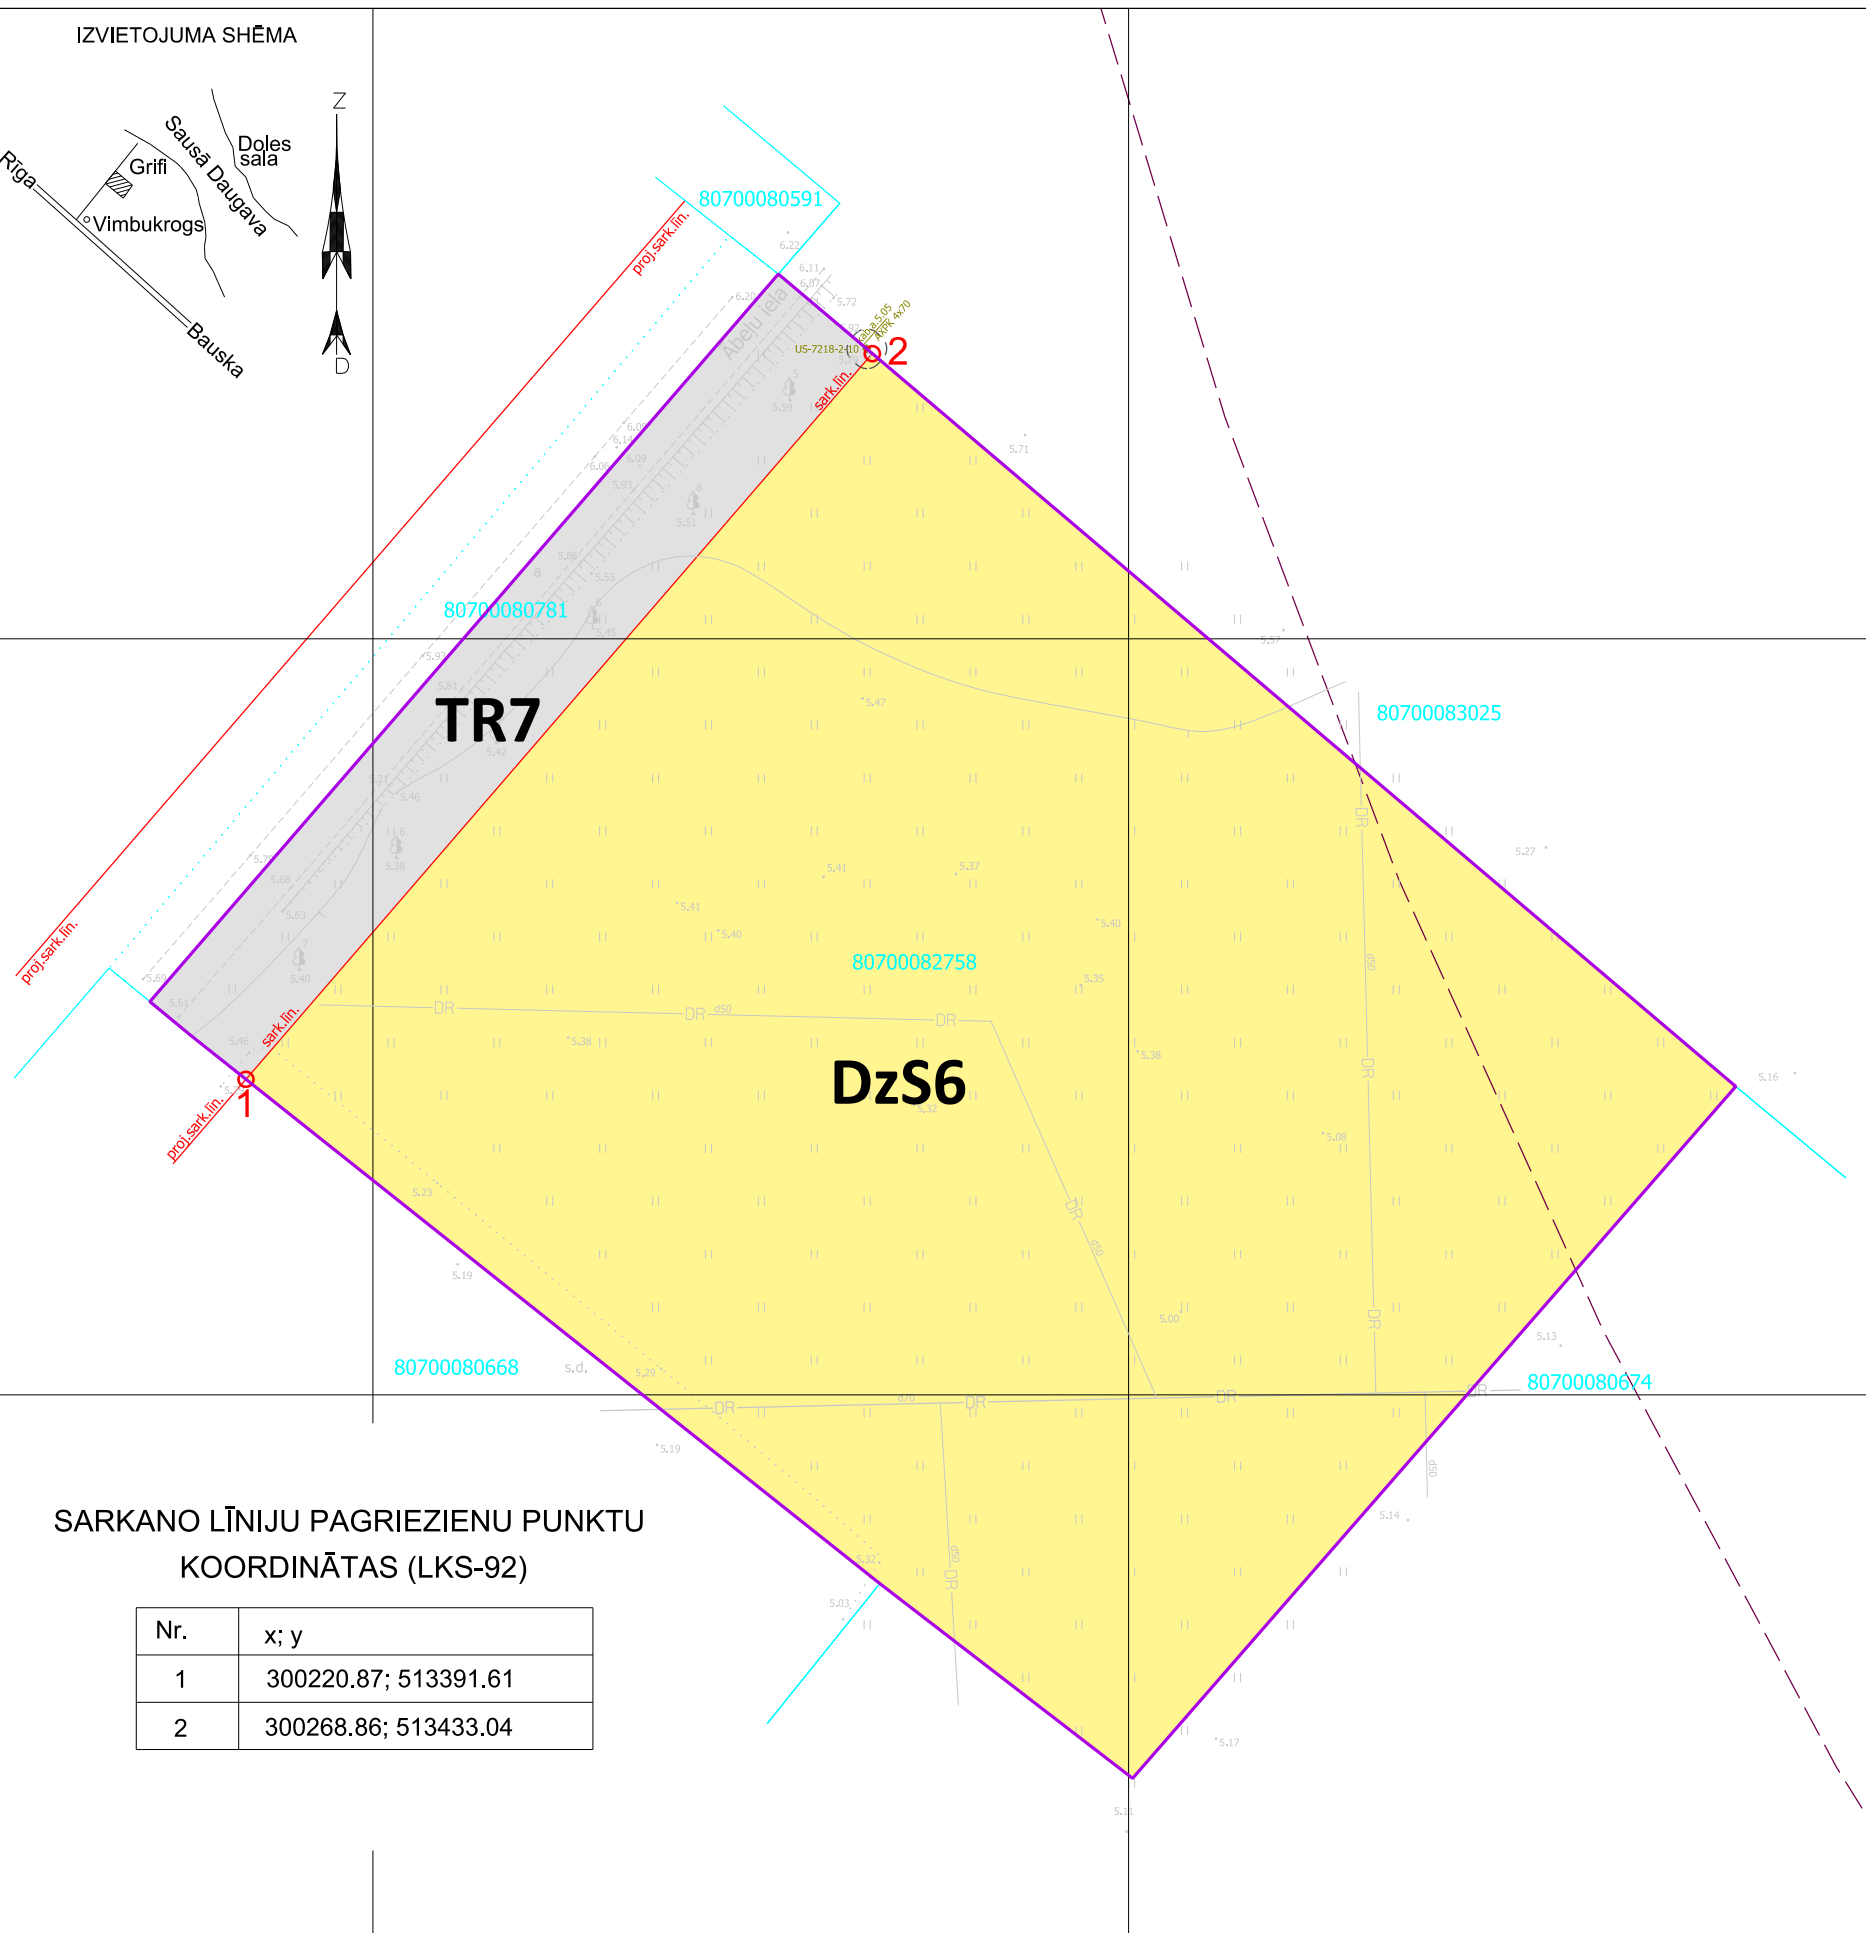

SARKANO LĪNIJU PAGRIEZIENU PUNKTU KOORDINĀTAS (LKS-92)

Nr.	x; y
1	300220.87; 513391.61
2	300268.86; 513433.04

513400

513450

GRAFISKĀS DAĻA SAGATAVOTA IZMANTOJOT:

Topogrāfisko plānu mērogā 1:500, augstas detalizācijas topogrāfiskā informācija, kura izgatavota un reģistrēta atbilstoši Ministru kabineta noteikumiem Nr.281 un attiecīgās pašvaldības saistošajiem noteikumiem (datu slāņi atlasīti). Latvijas koordinātu sistēmā LKS-92 TM.

VZD kadastru - aktuāla kadastra informācija no Nekustamā īpašuma valsts kadastra informācijas sistēmas reģistrētajiem nekustamajiem īpašumiem.

APZĪMĒJUMI:

- LOKĀLPLĀNOJUMA ROBEŽA
- TERITORIJU FUNKCIONĀLĀS ZONAS LOKĀLPLĀNOJUMA TERITORIJĀ:
 - DzS6** SAVRUPMĀJU APBŪVES TERITORIJA (DzS6)
 - TR7** TRANSPORTA INFRASTRUKTŪRAS TERITORIJA (TR7)
- CITI APZĪMĒJUMI:
 - ZEMES VIENĪBAS ROBEŽA
 - SARKANĀ LĪNIJA
 - 0.4 KV ELEKTROKABELIS/UZSKAITES SADALES SKAPIS
 - AIZSARGJOSLA GAR ELEKTRISKAJIEM TĪKLIEM
 - AIZSARGJOSLA AP KULTŪRAS PIEMINEKLI (JAUNDOLES VIDUSLAIKU PILS (Salaspils novads))

PROJEKTS:

LOKĀLPLĀNOJUMS TERITORIJAS PLĀNOJUMA GROZĪJUMIEM NEKUSTAMAJĀ ĪPAŠUMĀ GRIFI, VIMBUKROGS, ŅEKAVAS PAGASTĀ, ŅEKAVAS NOVADĀ

PASŪTTĀJS:

PRIVĀTPERSONA

IZSTRĀDĀTĀJS:



REĢIONĀLIE PROJEKTI

SIA "Reģionālie projekti"
Rūpniecības iela 32b-502
Latvija; Rīga; LV 1045
Tālr.: +371 67320809
birojs@rp.lv

		Datums	Paraksts
Projekta vadītāja	S. Pētersone		
Grafisko daļu izstrādāja	V. Jumtiņa		

LOKĀLPLĀNOJUMA TERITORIJAS FUNKCIONĀLAIS ZONĒJUMS UN APGRŪTINĀJUMI

(Grafiskā daļa sagatavota mērogā 1:500)

LAPA
1

LAPAS
1