
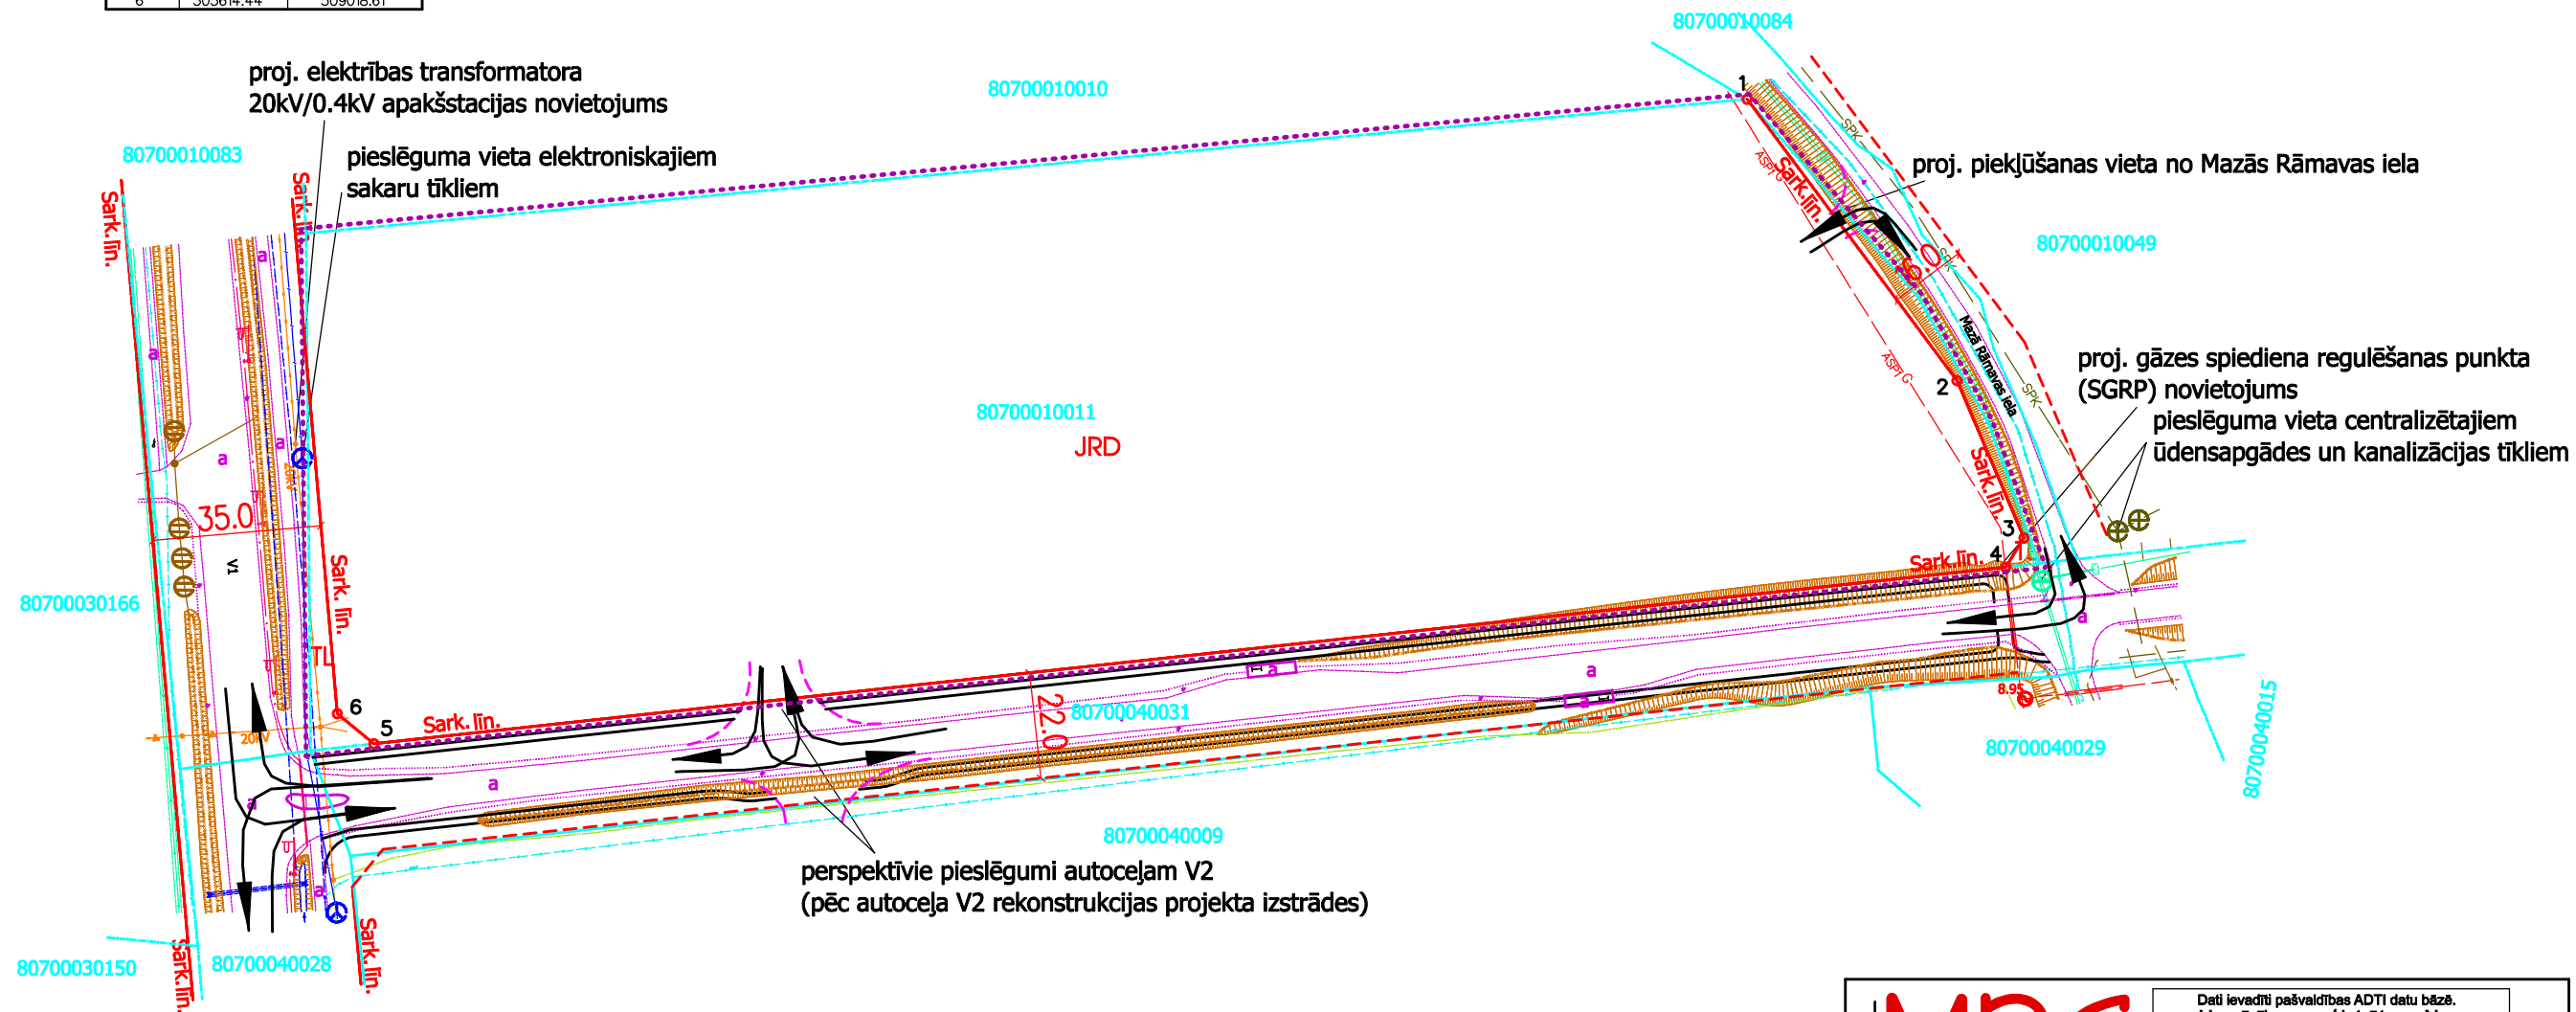


Sarkano līnju pagrieziena punktu koordinātu saraksts LKS-92 TM koordinātu sistēmā

Punkta Nr.	x	y
1	305741.81	509310.91
2	305683.45	509354.44
3	305650.87	509368.30
4	305644.83	509364.55
5	305608.22	509026.18
6	305614.44	509018.61

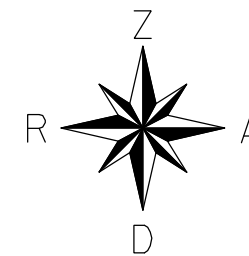

PIEŅEMTIE APZĪMĒJUMI:

- JRD Jaukta ražošanas un darījumu apbūves teritorijas
- TL Satiksmes infrastruktūras objektu teritorijas
- - - - - lokālplānojuma teritorijas robeža
- - - - - zemes vienības robežlīnija
- sark.līn. sarkanā līnija
- - - - - orient. sarkanā līnija ārpus lokālplānojuma teritorijas
- o sarkanās līnijas pagrieziena punkts
- = = = = = proj. gājēju ceļi

MDC

Dati ievadīti pašvaldības ADTI datu bāzē.
Uzmērījums reģistrēts ar Nr.
8070 LP 030064
2013. gada 15. novembrī

SIA "Mērniecības Datu Centrs" Sarkandaugavas iela 26 k-8, Rīga, LV-1005
Tālr.: +371 67496833 Fakss: +371 67387483 e-pasts: infodati@mdc.lv www.mdc.lv

Projektētājs: SIA DAMSIJAS Brīvības gatve 223, Rīga, LV-1039 Tālr. 67024805, 29103226 Fakss 67045983		LOKĀLPLĀNOJUMS ĶEKAVAS NOVADA ĶEKAVAS PAGASTA VALDLAUČU CIEMA NEKUSTAMĀ ĪPAŠUMĀ "ERCENI" TERITORIJĀ			
Pasūtītājs: SIA "RIX Logistics"		Rasējums: PLĀNOTĀ SATIKSMES INFRASTRUKTŪRA, SARKANĀS LĪNIJAS			
Arhitekts	D. Bērziņa	Nozare:	LP-2		
Izstrādāja	J. Vellands	Mērogs:	1:1500	Datums:	15.11.2013
		Lapa:	2	Lapas:	2