


PAŠREIZĒJĀ IZMANTOŠANA

M 1:2000



APZĪMĒJUMI	NOSAUKUMS
	DETĀLPLĀNOJUMA ROBEŽA
	ZEMES VIENĪBAS ROBEŽA
	"VECSVILPI"
8070 011 0054	ZEMES VIENĪBAS KADASTRA APZĪMĒJUMS
85680 kv.m.	ZEMES VIENĪBAS PLATĪBA
	PLAVA
	MEŽS
	KRŪMĀJS
	ZĀLIENS
	CEĻŠ
	BŪVGRUŽI
	ŪDENS
	ESOŠS SERVITŪTA CEĻŠ
	ATĻAUTĀS IZMANTOŠANAS ROBEŽA
	ESOŠA IEBRAUKTUVE ZEMES GABALĀ
	MEŽA ZEME
	ANAVISKI VĒRTĪGS KOKS
ATĻAUTĀ IZMANTOŠANA	
	JAUKTAS RAŽOŠANAS UN DARĪJUMU TERITORIJAS
	SATIKSMES INFRASTRUKTŪRAS OBJEKTU TERITORIJAS
	TURPMĀKĀS IZPĒTES TERITORIJAS
AIZSARGJOSLAS UN APGRŪTINĀJUMI	
EKSPLUATĀCIJAS AIZSARGJOSLAS	
	1. AIZSARGJOSLAS GAR ELEKTRISKO SAKARU TĪKLU KABEĻU LĪNĪJĀM (7312050201)
	2. AIZSARGJOSLAS GAR ELEKTRISKO SAKARU TĪKLU GAIŠVADU LĪNĪJĀM (7312050101)
	3. AIZSARGJOSLAS GAR ELEKTRONISKO SAKARU TĪKLIEM (7312040100)
	4. AIZSARGJOSLAS TERITORĪJA GAR VALSTS GALVENO AUTOCEĻU (7312030301)
	5. IERĪKOTAS ŪDENSNOTEKAS AIZSARGJOSLA (7311041000)


TELPIŠKĀS PLĀNOŠANAS NOZARE		Pasūtījums	DETĀLPLĀNOJUMS	METRUM SIA "METRUM", reģ.Nr.40003388748 Ģertrūdes iela 47-3, Rīga, LV-1011 tālr.80008100, e-pasts: metrum@metrum.lv
Izstrādes vadītājs	Sertifikāta nr.10 - 796	2016	"Vecsvilpi" un "Sakšas"	
Kartogrāfs	M. Kalvāne	2016	Ķekavas pagasts, Ķekavas novads	
	S. Grase	2016	SIA "BIG TRUCK"	
			Līguma nr.	90-14-00017
			Lapas nosaukums	PAŠREIZĒJĀ IZMANTOŠANA
Kartogrāfiskā pamatne - topogrāfiskais plāns (uzm. SIA "METRUM" 05.03.2015., LKS - 92 koordinātu sistēma, mēroga koef. 0.999603, M : 500)				LKS-92 TM mēroga koeficients 0.999601
				Mērogs
				Lapa
				Lapu skaits
				M 1 : 2000
				1
				9

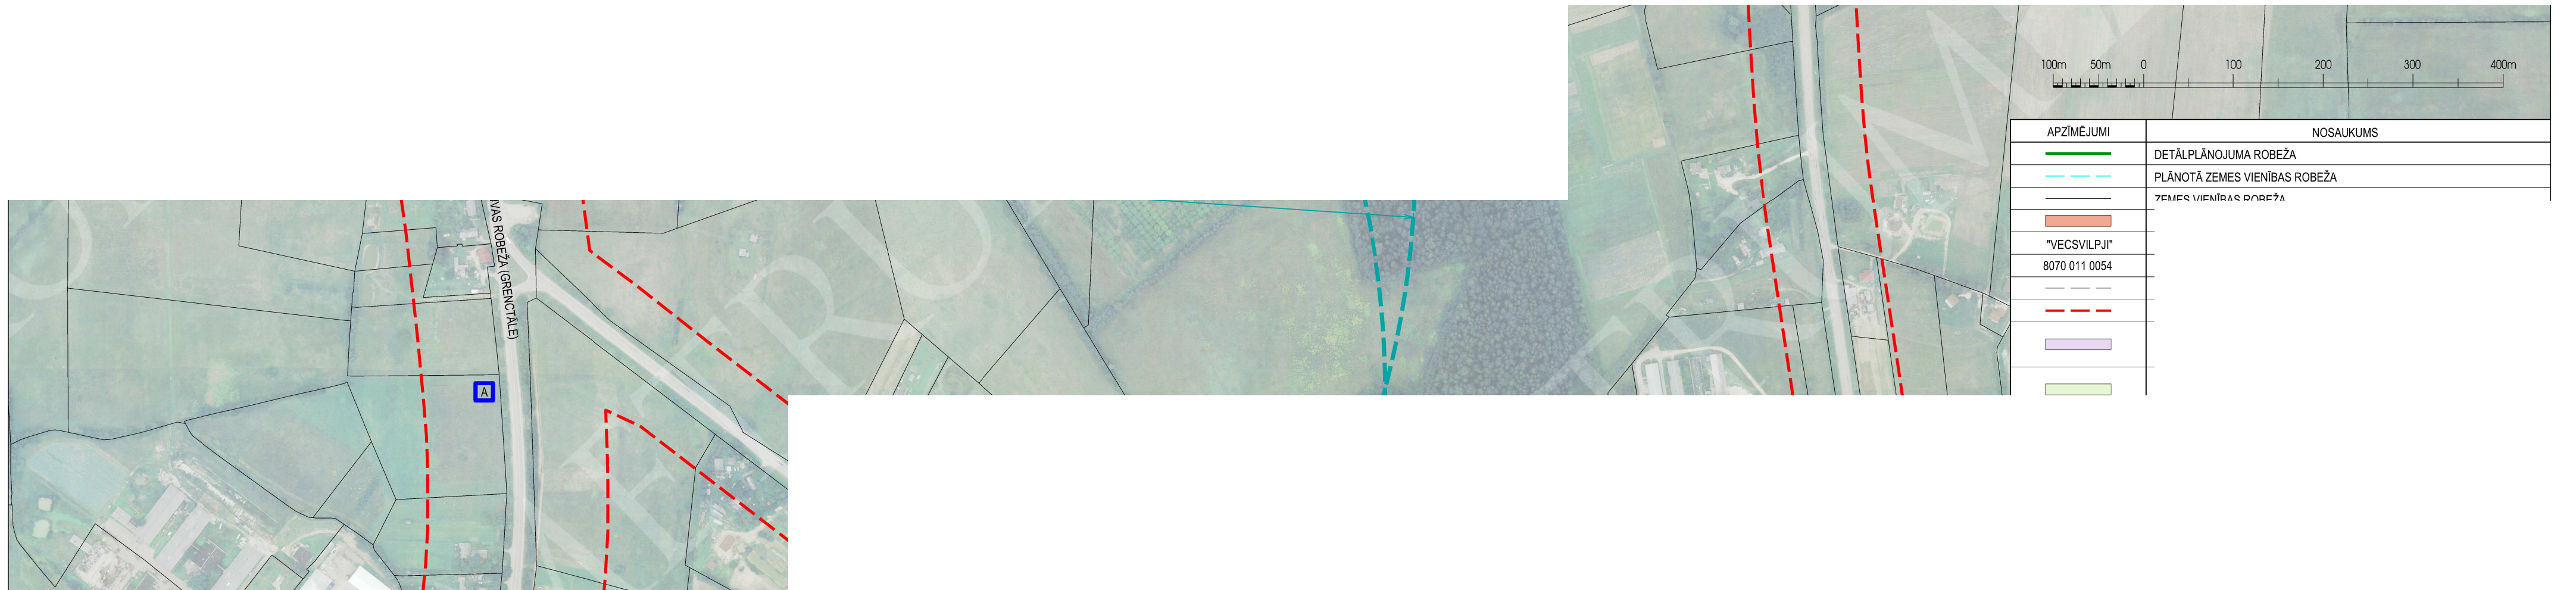


PLĀNOTĀ CEĻA NODALĪJUMA JOSLAS ŠĶĒRSPROFILS

M 1:100

GRIEZUMS 1 - 1

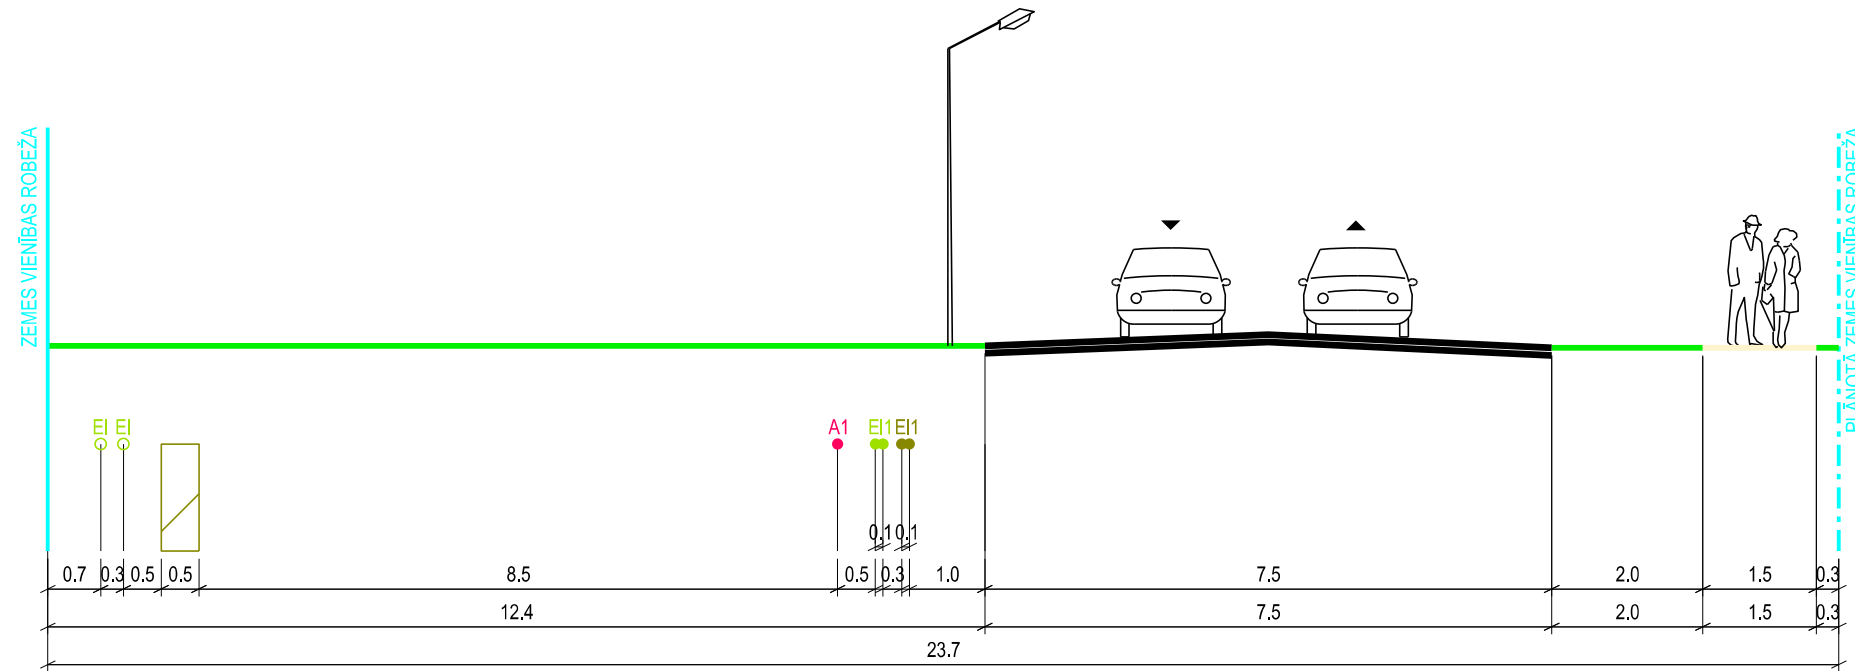

GRIEZUMS 2 - 2

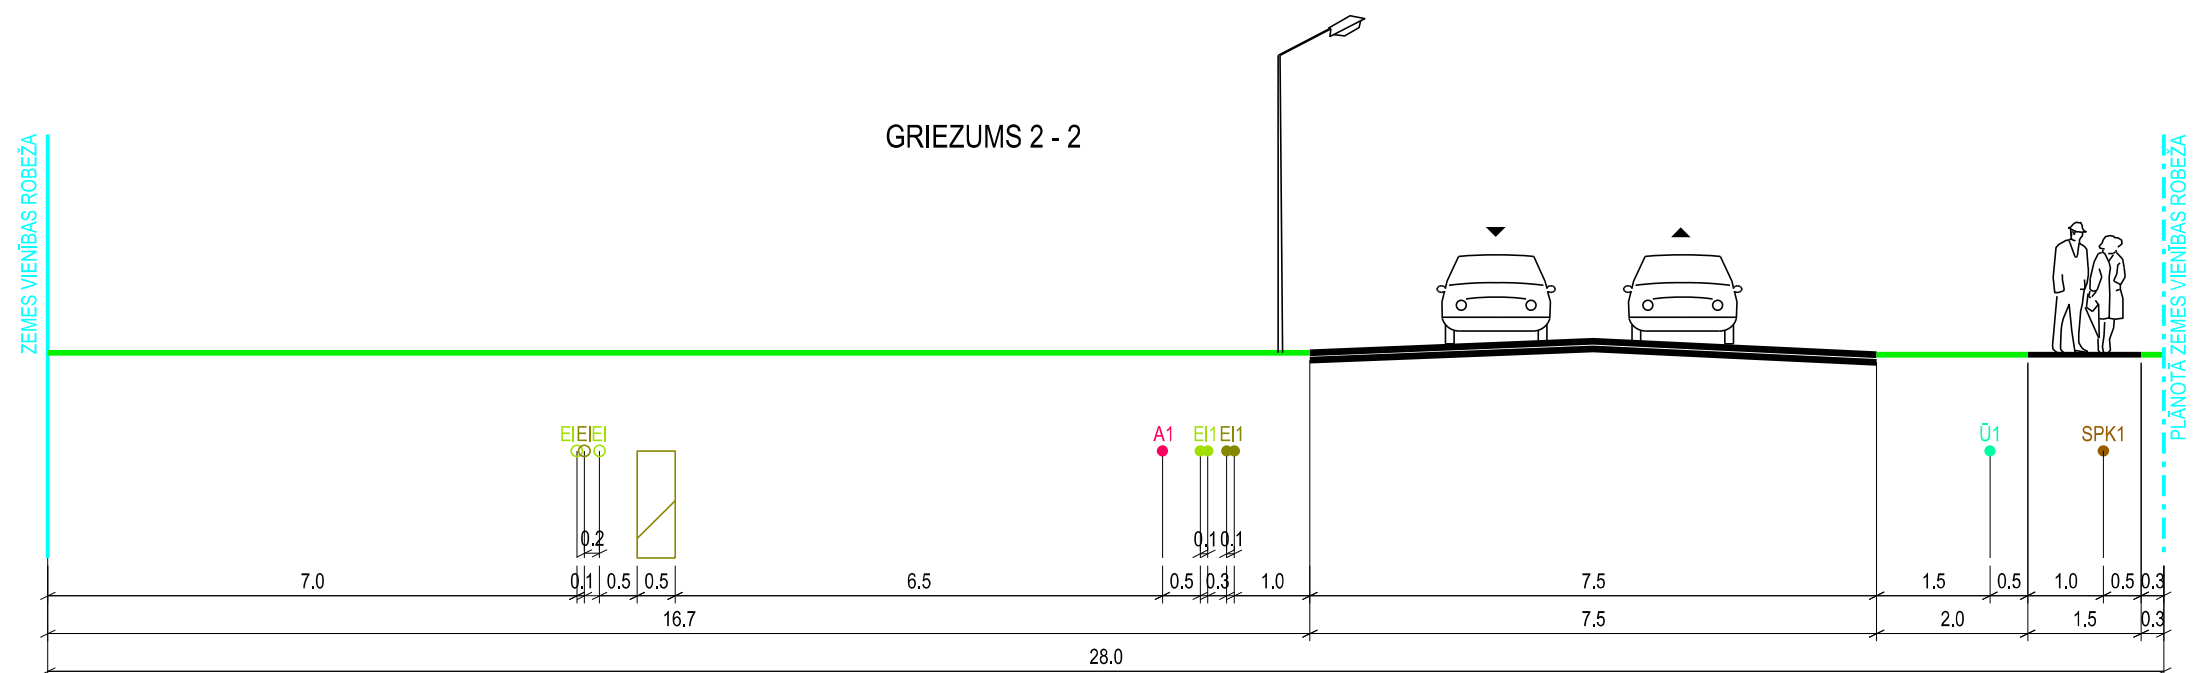

APZĪMĒJUMI:

- PLĀNOTĀ BRAUKTUVE
- ESOŠĀ IETVE
- PLĀNOTĀ IETVE
- APZAĻUMOTĀ TERITORIJA
- ZEMES VIENĪBAS ROBEŽA
- PLĀNOTĀ ZEMES VIENĪBAS ROBEŽA
- ESOŠS SAKARU KANALIZĀCIJAS KABELIS
- ESOŠS ELEKTRONISKO SAKARU OPTISKAIS KABELIS
- PLĀNOTAIS ŪDENSVADS
- PLĀNOTĀ SPIEDIENA KANALIZĀCIJA
- ESOŠS 04 KV ELEKTRĪBAS KABELIS
- ESOŠS 20 KV ELEKTRĪBAS KABELIS
- PLĀNOTAIS 04 KV ELEKTRĪBAS KABELIS
- PLĀNOTAIS 20 KV ELEKTRĪBAS KABELIS
- PLĀNOTAIS APGAISMES KABELIS
- PLĀNOTĀ ELEKTRĪBAS KABEĻU ZONA

PIEZĪME:


1. IZSTRĀDĀJOT TEHNISKO PROJEKTU, PIEĻĀUJAMAS INŽENIERKOMUNIKĀCIJU IZMAIŅAS IELU SARKANAJĀS LĪNIJĀS. VEICOT IZMAIŅAS, NEPIECIEŠAMS IESNIEGT SASKAŅOŠANAI JAUNU IELAS ŠĶĒRSPROFILU AR IZMAIŅĀM.

TĒLPISKĀS PLĀNOŠANAS NOZARE		Pasūtītājs	DETĀLPLĀNOJUMS "Vecsvīļpiļi" un "Sakšas" Ķekavas pagasts, Ķekavas novads	METRUM
Izstrādes vadītājs	Sertifikāta nr. 10 - 796 M. Kalvāne			
Kartogrāfs	S. Grāse	2016	Pasūtītājs	SIA "BIG TRUCK"
Kartogrāfiskā pamatne - topogrāfiskais plāns (uzm. SIA "METRUM" 05.03.2015., LKS - 92 koordinātu sistēma, mēroga koef. 0.999603, M : 500)			Līguma nr.	90-14-00017
			Lapas nosaukums	PLĀNOTĀ CEĻA NODALĪJUMA JOSLAS ŠĶĒRSPROFILS
		LKS-92 TM	mēroga koeficients 0.999601	
		Mērogs	Lapa	Lapu skaits
		M 1 : 100	5	9


PLĀNOTĀ CEĻA NODALĪJUMA JOSLAS ŠĶĒRSPROFILS

M 1:100

GRIEZUMS 3 - 3

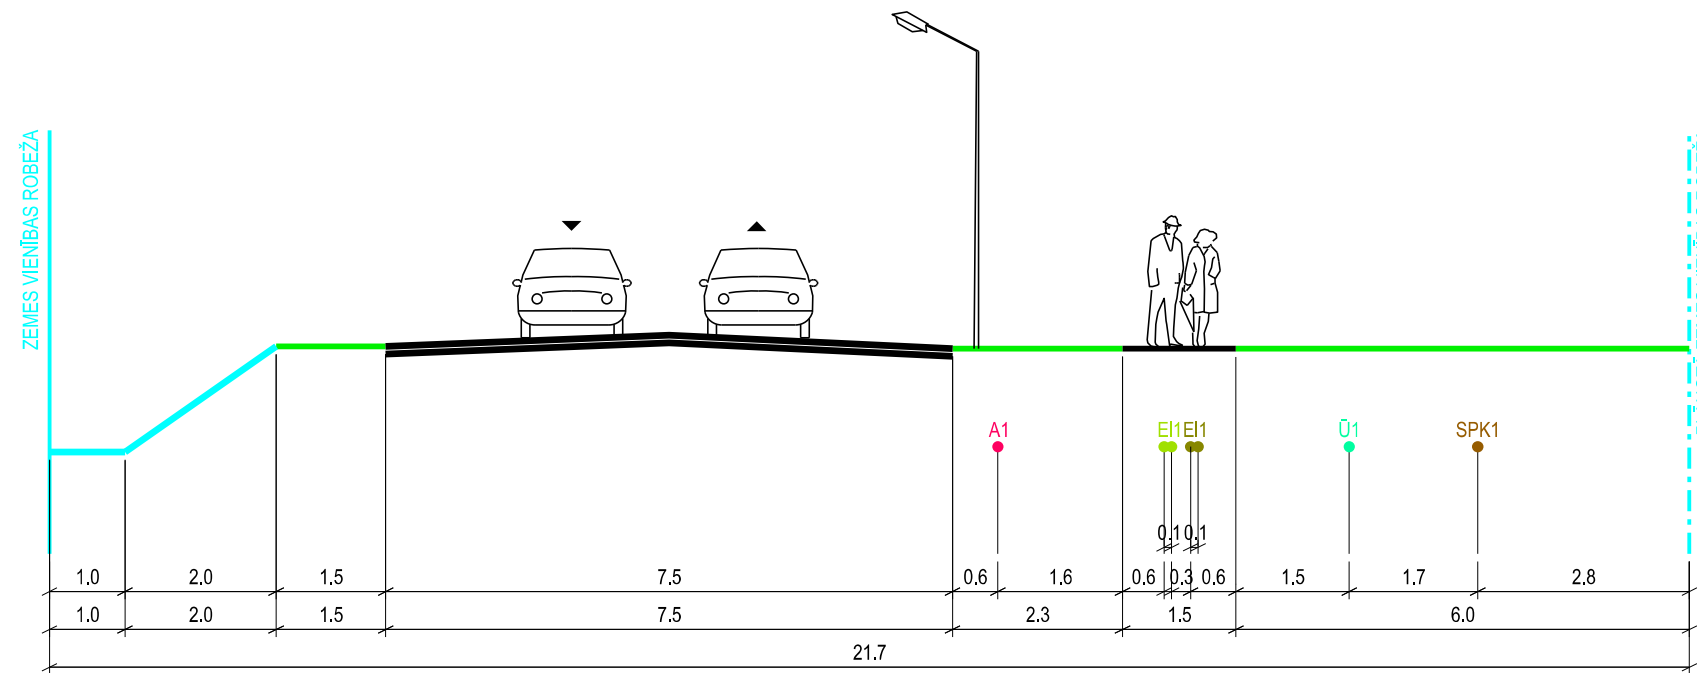

GRIEZUMS 4 - 4

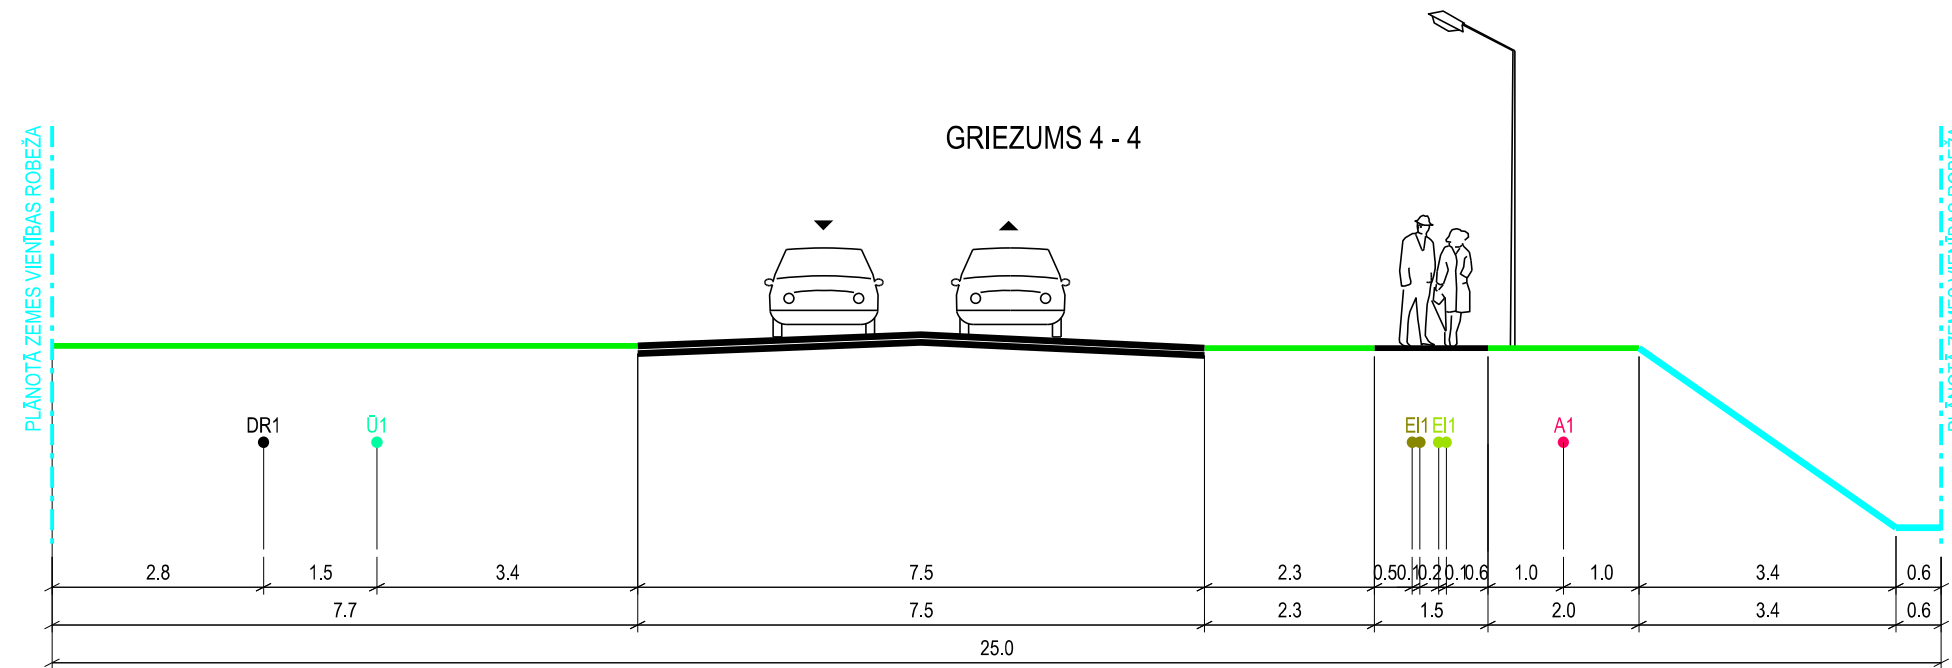

APZĪMĒJUMI:



- BRAUKTUVE
- IETVE
- APZAĻUMOTĀ TERITORIJA
- ESOŠA ZEMES VIENĪBAS ROBEŽA
- PLĀNOTĀ ZEMES VIENĪBAS ROBEŽA
- GRĀVIS
- U1 PLĀNOTAIS ŪDENSVADS
- K1 PLĀNOTAIS KANALIZĀCIJAS VADS
- DR1 PLĀNOTĀ DRENĀŽA
- G1 PLĀNOTAIS GĀZES VADS
- Tkn PLĀNOTAIS SAKARU KANALIZĀCIJAS KABELIS
- A1 PLĀNOTAIS APGAISMES KABELIS
- EI1 PLĀNOTAIS 0,4 KV ELEKTRĪBAS KABELIS
- EI1 PLĀNOTAIS 20 KV ELEKTRĪBAS KABELIS

PIEZĪME:

1. IZSTRĀDĀJOT TEHNISKO PROJEKTU, PIEĻĀUJAMAS INŽENIERKOMUNIKĀCIJU IZMAIŅAS IELU SARKANAJĀS LĪNIJĀS. VEICOT IZMAIŅAS, NEPIECIEŠAMS IESNIEGT SASKAŅOŠANAI JAUNU IELAS ŠĶĒRSPROFILU AR IZMAIŅĀM.

TĒLPISKĀS PLĀNOŠANAS NOZARE		Pasūtītājs	DETĀLPLĀNOJUMS		METRUM
Izstrādes vadītājs	Sertifikāta nr.10 - 796		"Vecsvīlpi" un "Sakšas"		
	M. Kalvāne	2016	Ķekavas pagasts, Ķekavas novads		SIA "METRUM", reģ.Nr.40003388748
Kartogrāfs	S. Grāse	2016	Pasūtītājs	SIA "BIG TRUCK"	Ģertrūdes iela 47-3, Rīga, LV-1011
Kartogrāfiskā pamatne - topogrāfiskais plāns (uzm. SIA "METRUM" 05.03.2015., LKS - 92 koordinātu sistēma, mēroga koef. 0.999603, M : 500)			Līguma nr.	90-14-00017	tālr.80008100, e-pasts: metrum@metrum.lv
			Lapas nosaukums	PLĀNOTĀ CEĻA NODALĪJUMA JOSLAS ŠĶĒRSPROFILS	LKS-92 TM mēroga koeficients 0.999601
					Mērogs Lapa Lapu skaits
					M 1 : 100 6 9

PLĀNOTĀ CEĻA NODALĪJUMA JOSLAS ŠĶĒRSPROFILS UN PLĀNOTĀ SERVITŪTA CEĻA ŠĶĒRSPROFILS

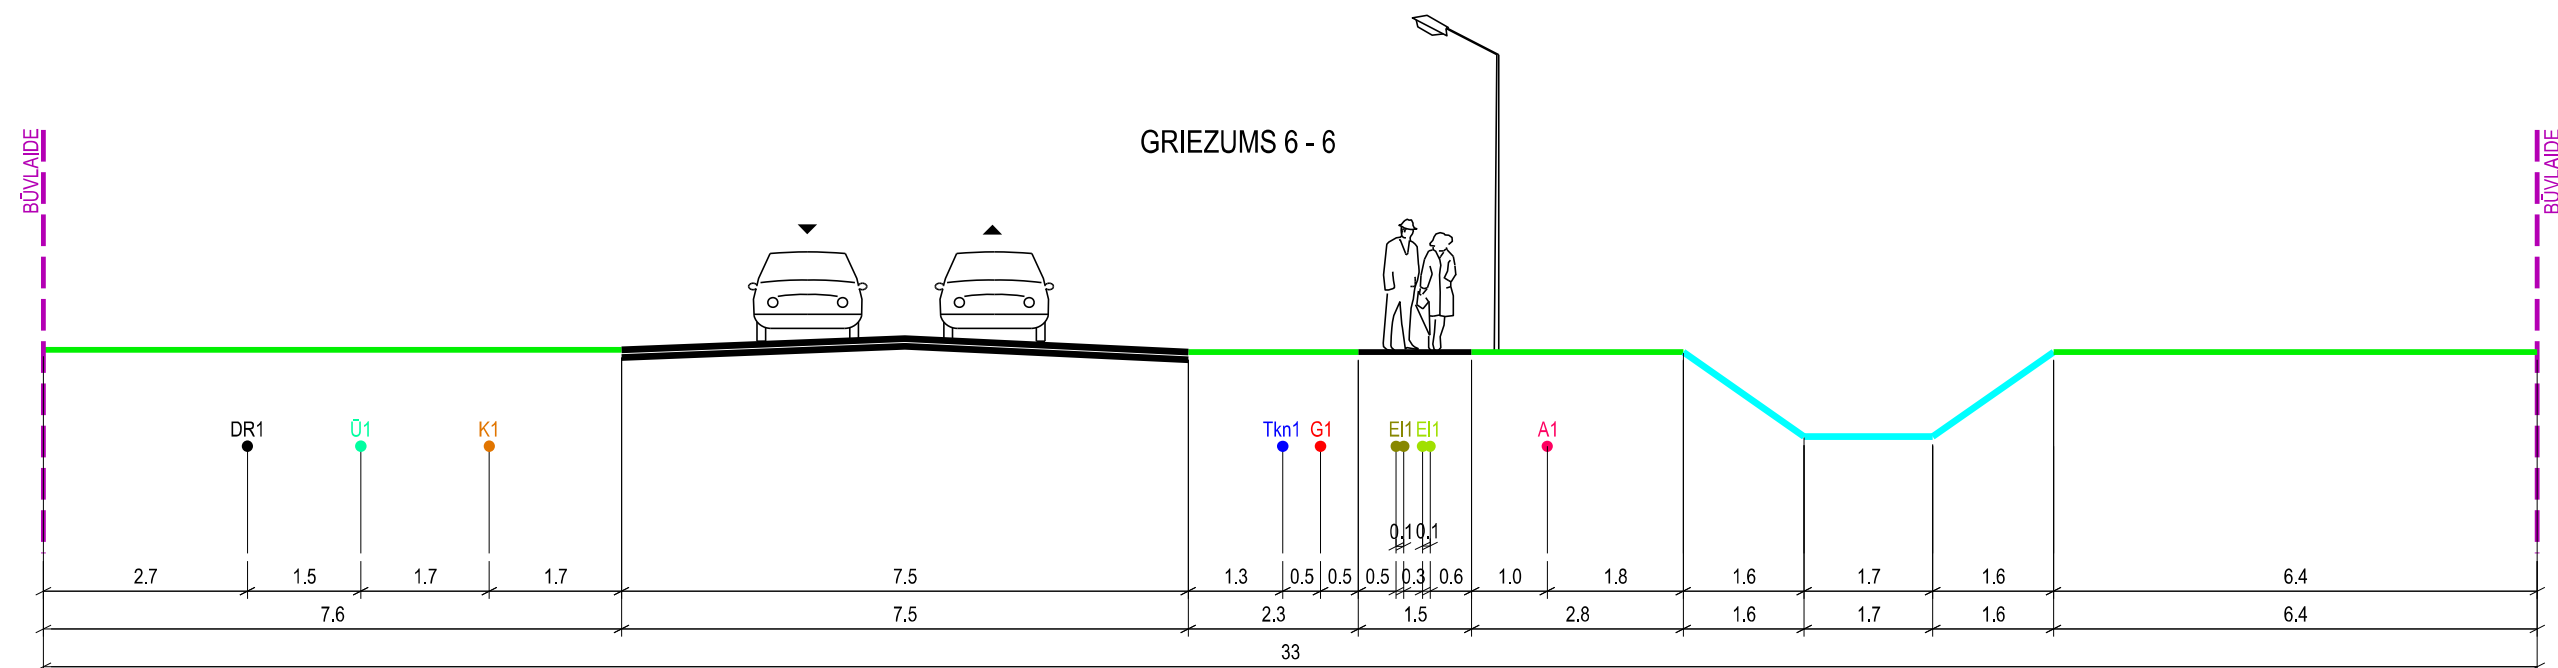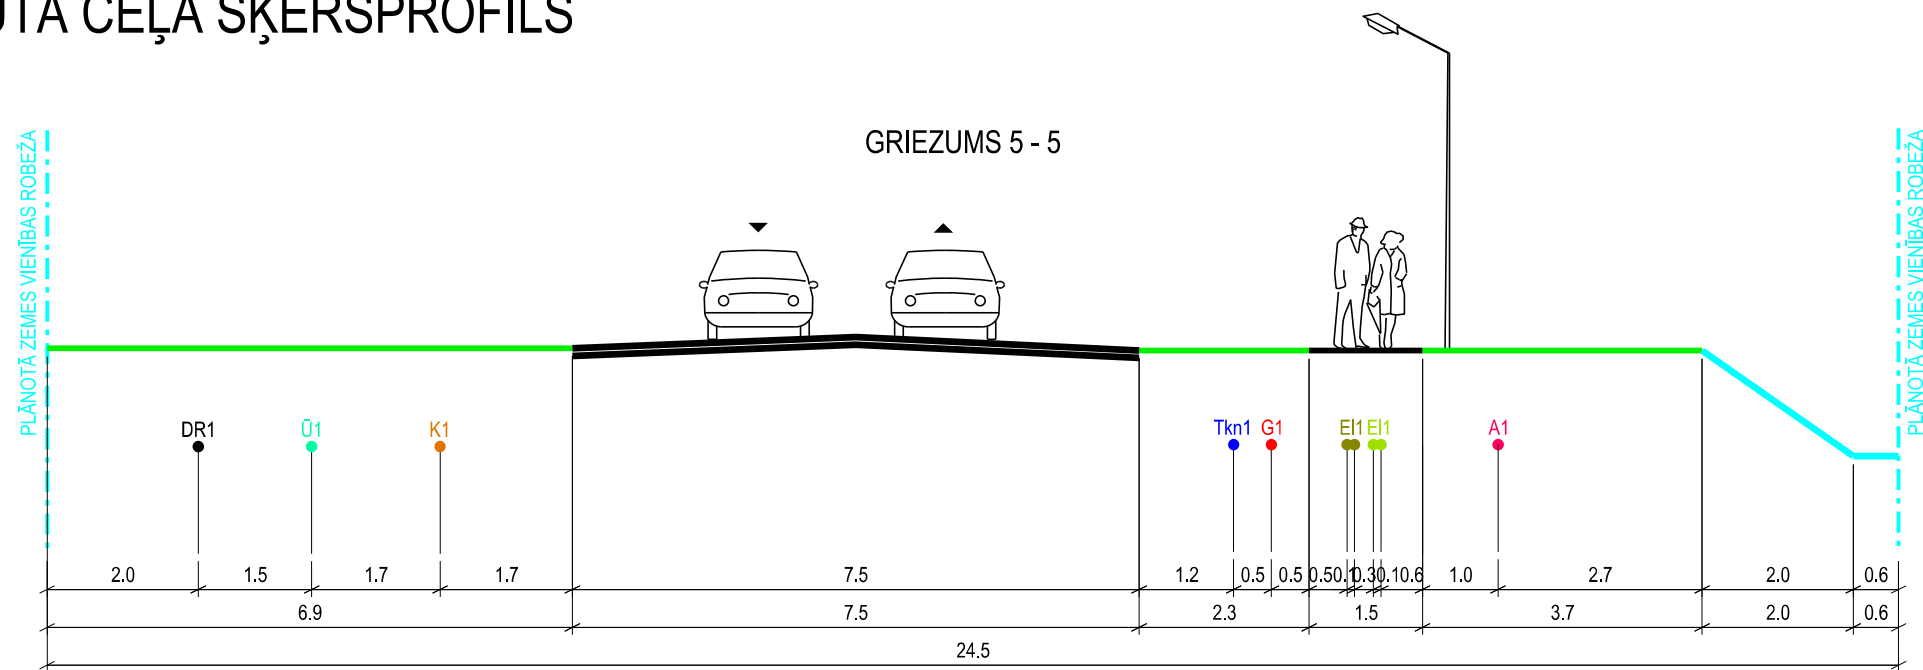

APZĪMĒJUMI:

- BRAUKTUVE
- IETVE
- APZAĻUMOTĀ TERITORĪJA
- ESOŠĀ ZEMES VIENĪBAS ROBEŽA
- PLĀNOTĀ ZEMES VIENĪBAS ROBEŽA
- GRĀVIS
- BŪVLAIDE
- Ū1 PLĀNOTAIS ŪDENSVADS
- K1 PLĀNOTAIS KANALIZĀCIJAS VADS
- DR1 PLĀNOTĀ DRENĀŽA
- G1 PLĀNOTAIS GĀZES VADS
- Tkn1 PLĀNOTAIS SAKARU KANALIZĀCIJAS KABELIS
- A1 PLĀNOTAIS APGAISMES KABELIS
- EI1 PLĀNOTAIS 0,4 kV ELEKTRĪBAS KABELIS
- EI1 PLĀNOTAIS 20 kV ELEKTRĪBAS KABELIS



PIEZĪME:

1. IZSTRĀDĀJOT TEHNISKO PROJEKTU, PIEĻĀUJAMAS INŽENIERKOMUNIKĀCIJU IZMAIŅAS IELU SARKANAJĀS LĪNĪJĀS. VEICOT IZMAIŅAS, NEPIECIEŠAMS IESNIEGT SASKAŅOŠANAI JAUNU IELAS ŠĶĒRSPROFILU AR IZMAIŅĀM.

TELPISKĀS PLĀNOŠANAS NOZARE		Pasūtītājs	DETĀLPLĀNOJUMS		METRUM
Izstrādes vadītājs	Sertifikāta nr. 10 - 796		"Vecsvīpji" un "Sakšas"		
Kartogrāfs	M. Kalvāne	2016	Ķekavas pagasts, Ķekavas novads		SIA "METRUM", reģ.Nr.40003388748
Kartogrāfiskā pamatne - topogrāfiskais plāns (uzm. SIA "METRUM" 05.03.2015., LKS - 92 koordinātu sistēma, mēroga koef. 0.999603, M : 500)		Pasūtītājs	SIA "BIG TRUCK"		Ģertrūdes iela 47-3, Rīga, LV-1011
		Līguma nr.	90-14-00017		tālr.80008100, e-pasts: metrum@metrum.lv
		Lapas nosaukums	PLĀNOTĀ CEĻA NODALĪJUMA JOSLAS ŠĶĒRSPROFILS		LKS-92 TM mēroga koeficients 0.999601
				Mērogs	Lapa
				M 1 : 100	7
				Lapu skaits	
				9	

PLĀNOTĀ CEĻA NODALĪJUMA JOSLAS ŠĶĒRSPROFILS UN PLĀNOTĀ SERVITŪTA CEĻA ŠĶĒRSPROFILS

M 1:100

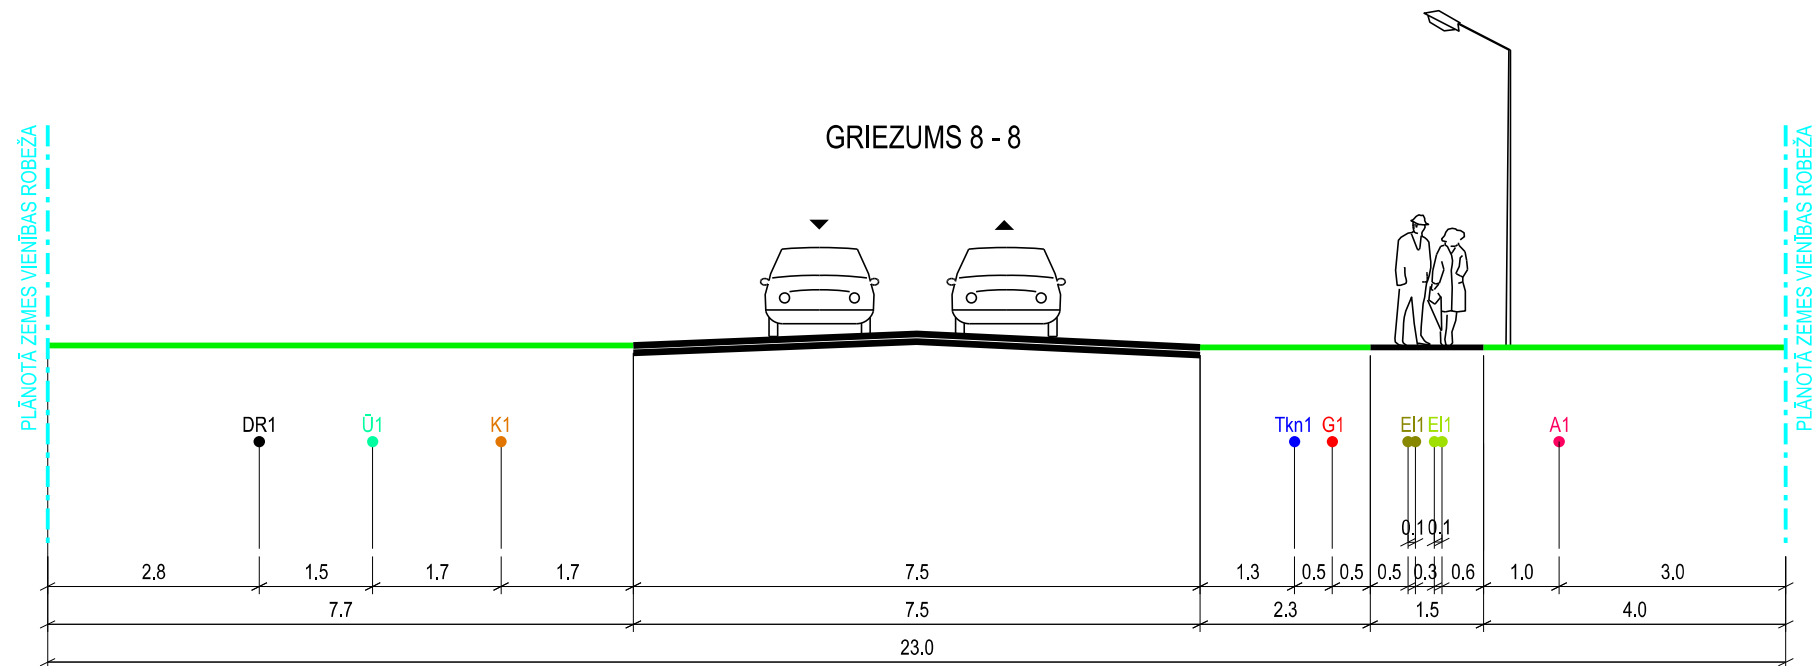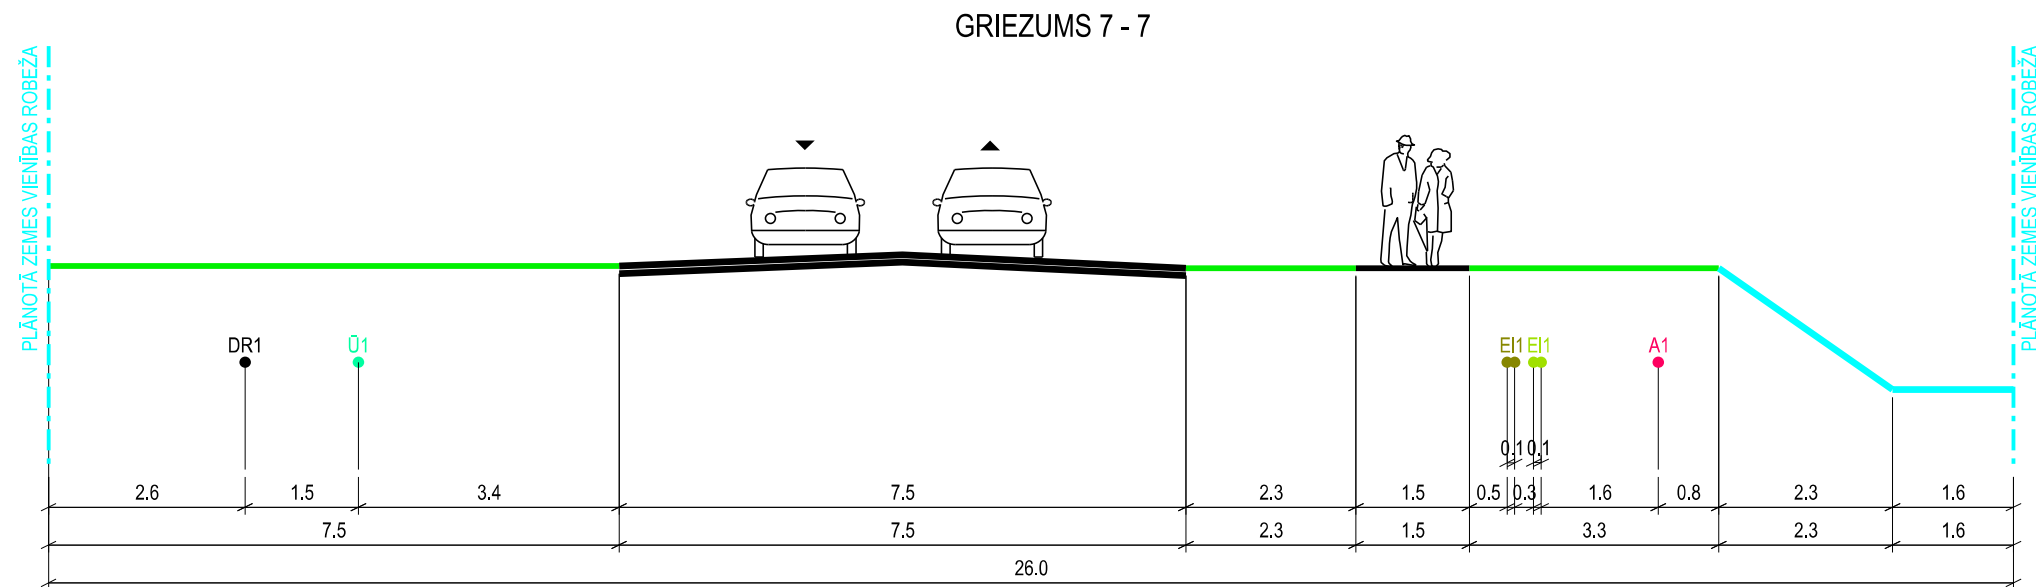

APZĪMĒJUMI:

- BRAUKTUVE
- IETVE
- APZAĻUMOTĀ TERITORIJA
- PLĀNOTĀ ZEMES VIENĪBAS ROBEŽA
- GRĀVIS
- PLĀNOTAIS ŪDENSVADS
- PLĀNOTAIS KANALIZĀCIJAS VADS
- PLĀNOTĀ DRENĀŽA
- PLĀNOTAIS GĀZES VADS
- PLĀNOTAIS SAKARU KANALIZĀCIJAS KABELIS
- PLĀNOTAIS APGAISMES KABELIS
- PLĀNOTAIS 0,4 kV ELEKTRĪBAS KABELIS
- PLĀNOTAIS 20 kV ELEKTRĪBAS KABELIS

PIEZĪME:


1. IZSTRĀDĀJOT TEHNISKO PROJEKTU, PIEĻĀUJAMAS INŽENIERKOMUNIKĀCIJU IZMAIŅAS IELU SARKANAJĀS LĪNĪJĀS. VEICOT IZMAIŅAS, NEPIECIEŠAMS IESNIEGT SASKAŅOŠANAI JAUNU IELAS ŠĶĒRSPROFILU AR IZMAIŅĀM.

TĒLPISKĀS PLĀNOŠANAS NOZARE		Pasūtītājs	DETĀLPLĀNOJUMS		METRUM		
Izstrādes vadītājs	Sertifikāta nr. 10 - 796		"Vecsvīļpiļi" un "Sakšas"				
	M. Kalvāne	2016	Ķekavas pagasts, Ķekavas novads		SIA "METRUM", reģ.Nr.40003388748		
Kartogrāfs	S. Grase	2016	Pasūtītājs	SIA "BIG TRUCK"	Gertrūdes iela 47-3, Rīga, LV-1011		
Kartogrāfiskā pamatne - topogrāfiskais plāns (uzm. SIA "METRUM" 05.03.2015., LKS - 92 koordinātu sistēma, mēroga koef. 0.999603, M : 500)			Līguma nr.	90-14-00017	tālr.80008100, e-pasts: metrum@metrum.lv		
			Lapas nosaukums	PLĀNOTĀ CEĻA NODALĪJUMA JOSLAS UN INŽENIERKOMUNIKĀCIJU KORIDORA ŠĶĒRSPROFILS	LKS-92 TM mēroga koeficients 0.999601		
					Mērogs	Lapa	Lapu skaits
					M 1 : 100	8	9


PLĀNOTĀ INŽENIERKOMUNIKĀCIJU KORIDORA ŠĶĒRSPROFILS

M 1:100


GRIEZUMS 9 - 9

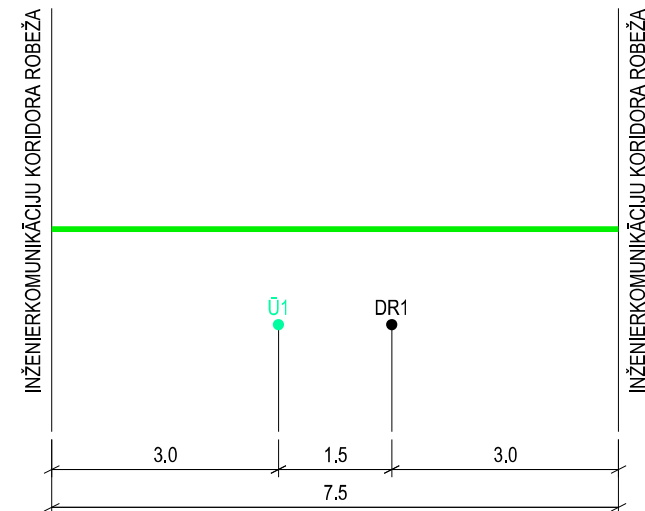

GRIEZUMS 10 - 10

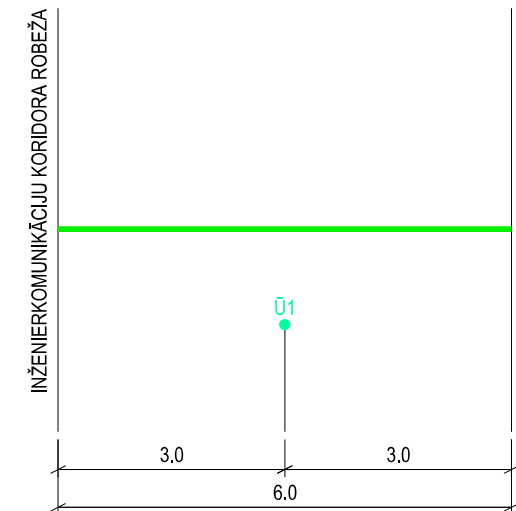

GRIEZUMS 11 - 11

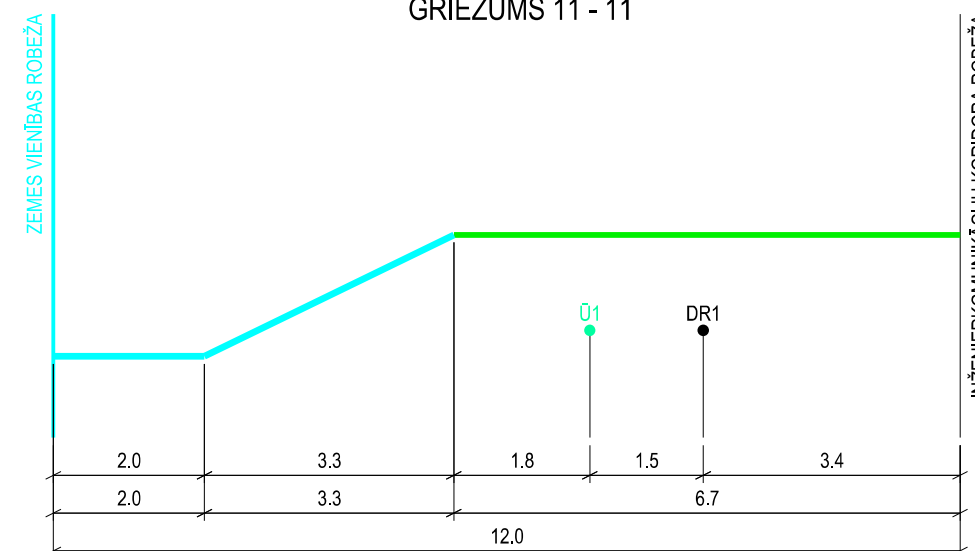

APZĪMĒJUMI:

- APZAĻUMOTĀ TERITORIJA
- ESOŠĀ ZEMES VIENĪBAS ROBEŽA
- - - PLĀNOTĀ ZEMES VIENĪBAS ROBEŽA
- GRĀVIS
- U1 PLĀNOTAIS ŪDENSVAIDS
- DR1 PLĀNOTĀ DRENĀŽĀ

PIEZĪME:

1. IZSTRĀDĀJOT TEHNISKO PROJEKTU, PIEĻĀUJAMAS INŽENIERKOMUNIKĀCIJU IZMAIŅAS IELU SARKANAJĀS LĪNĪJĀS. VEICOT IZMAIŅAS, NEPIECIEŠAMS IESNIEGT SASKAŅOŠANAI JAUNU IELAS ŠĶĒRSPROFILU AR IZMAIŅĀM.

TĒLPISKĀS PLĀNOŠANAS NOZARE		Pasūtītājs	DETĀLPLĀNOJUMS		METRUM
Izstrādes vadītājs	Sertifikāta nr.10 - 796 M. Kalvāne		2016	"Vecsvīļpiļi" un "Sakšas"	
Kartogrāfs	S. Grase	2016	Pasūtītājs	SIA "BIG TRUCK"	SIA "METRUM", reģ.Nr.40003388748 Ģertrūdes iela 47-3, Rīga, LV-1011 tālr.80008100, e-pasts: metrum@metrum.lv
Kartogrāfiskā pamatne - topogrāfiskais plāns (uzm. SIA "METRUM" 05.03.2015., LKS - 92 koordinātu sistēma, mēroga koef. 0.999603, M : 500)		Līguma nr.	90-14-00017		LKS-92 TM
			Lapas nosaukums	PLĀNOTĀ CEĻA NODALĪJUMA JOSLAS UN INŽENIERKOMUNIKĀCIJU KORIDORA ŠĶĒRSPROFILS	
		Mērogs	Lapa	Lapu skaits	
		M 1 : 100	9	9	