


Detālpārplānojums zemes vienībai Saulstaru iela 6, Katlakalnā, Ķekavas pagastā,  
Ķekavas novadā, kadastra apzīmējums 80700010104

ESOŠĀS SITUĀCIJAS PLĀNS

Teritorijas novietojuma shēma

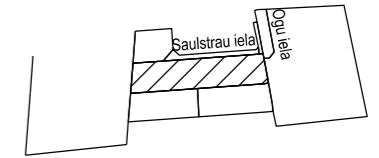


Zemes vienību apbūves tehniskie rādītāji

PLĀNOTĀS ZEMES VIENĪBAS NUMURS	PLATĪBA (kv.m.)	FUNKCIONĀLAIS ZONĒJUMS	NĪLM PRIEKŠLIKUMS	MAKSIMĀLAIS STĀVU SKAITS esošais/maksimālais	MAKSIMĀLAIS APBŪVES BLĪVUMS esošais/maksimālais
1.	4500	DzM1, TR	0101	-/3	-/30%*

\* rindu māju apbūvei 35%

APZĪMĒJUMI:

- DzM1 - mazstāvu dzīvojamās apbūves teritorija
- TL - satiksmes infrastruktūras teritorija
- 0101 - zeme, uz kuras galvenā saimnieciskā darbība ir lauksaimniecība

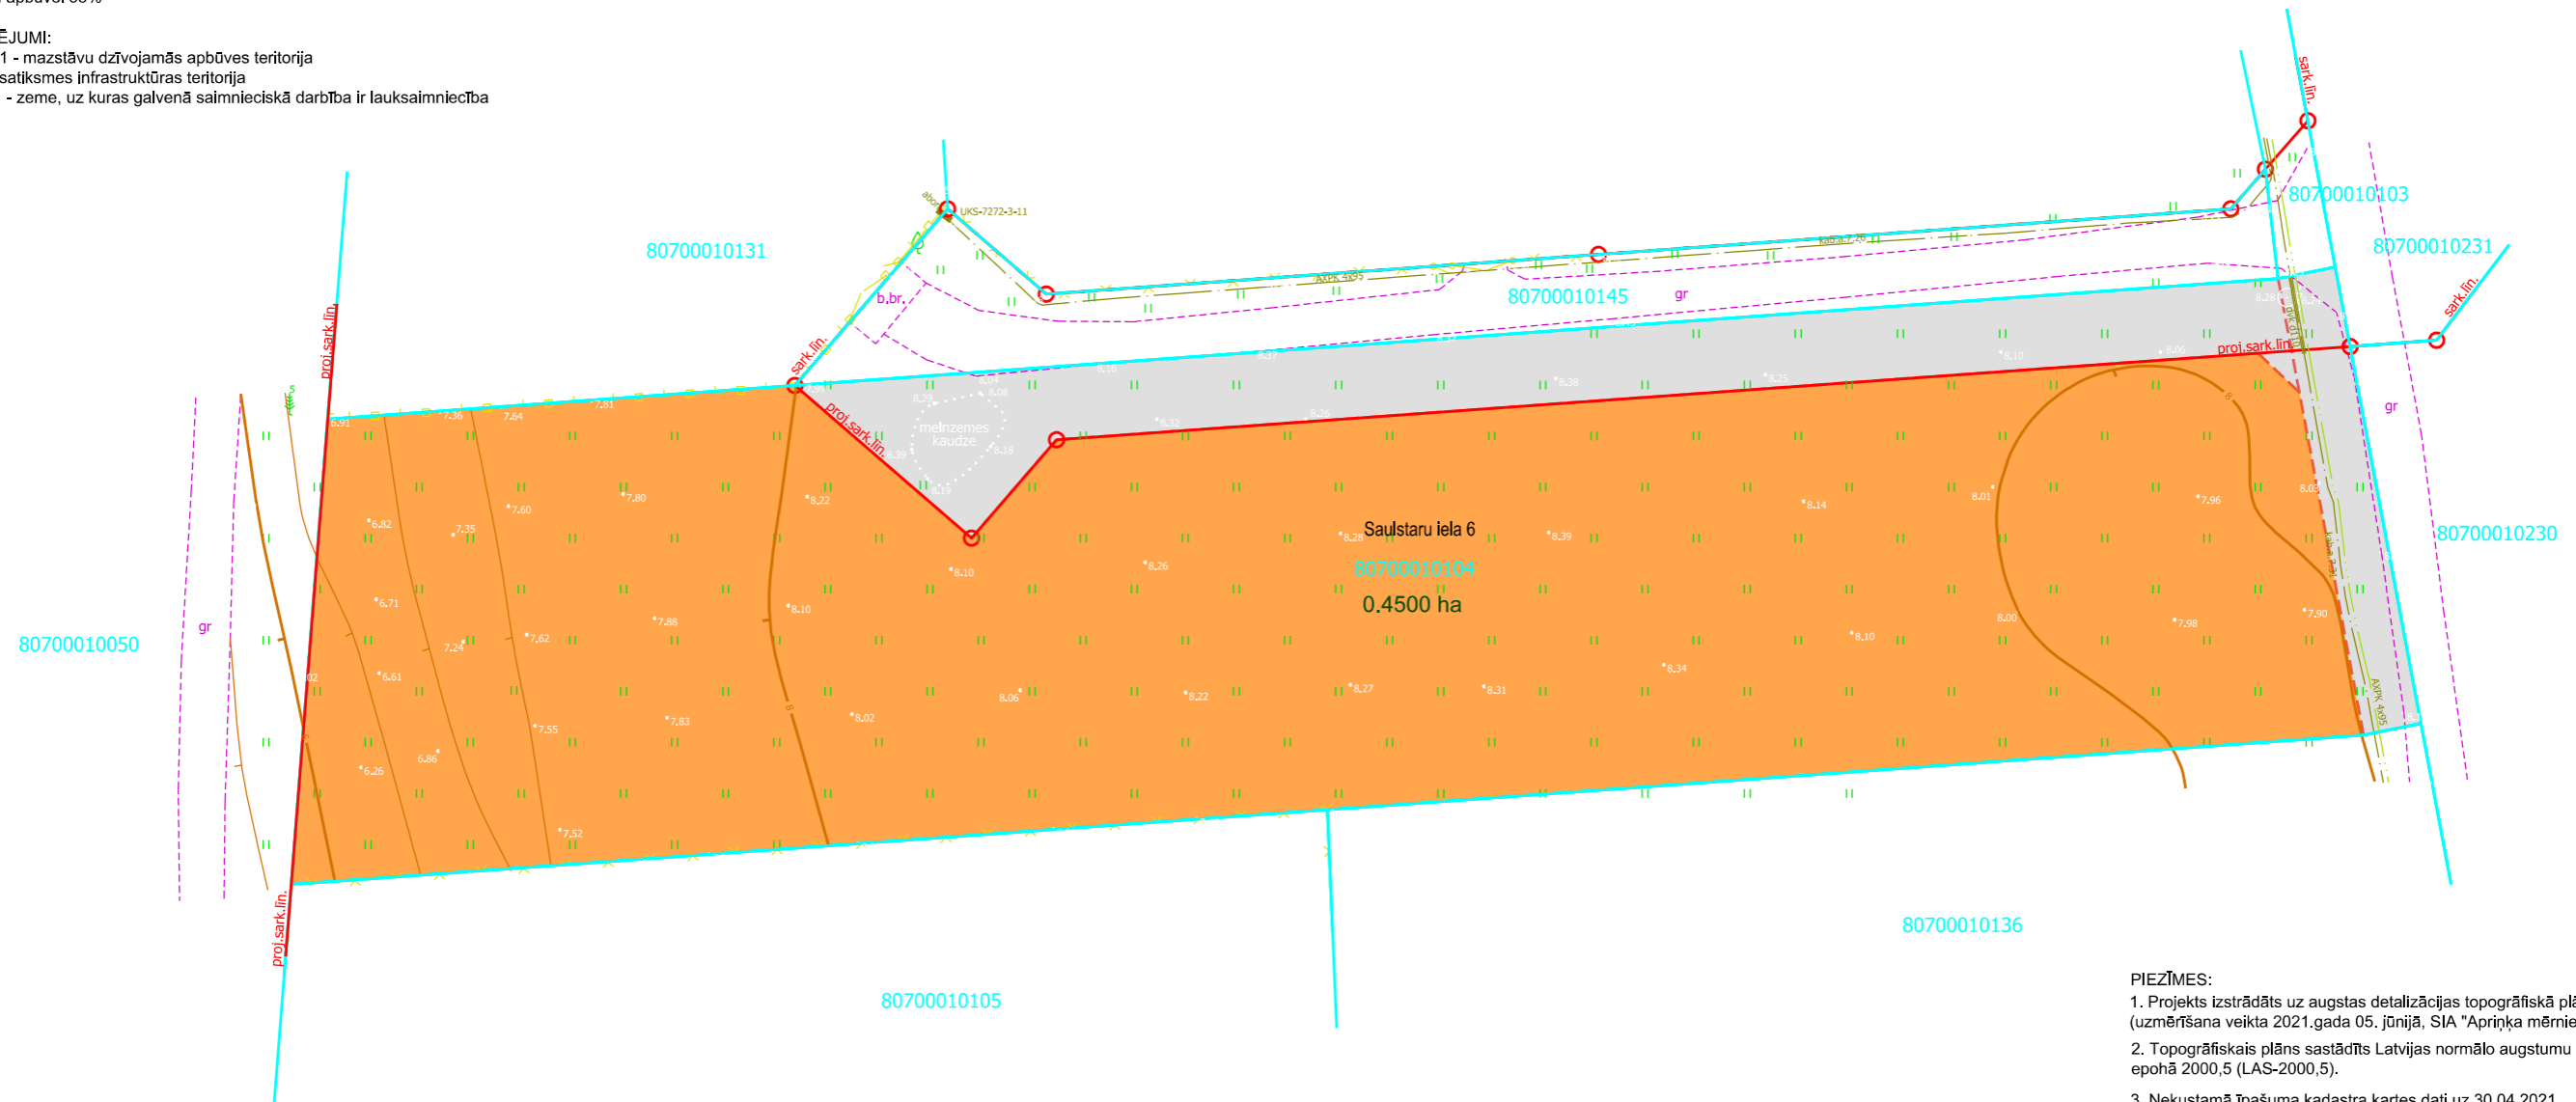

PIEZĪMES:

- Projekts izstrādāts uz augstas detalizācijas topogrāfiskā plāna mērogā 1:500 (uzmērīšana veikta 2021.gada 05. jūnijā, SIA "Aprīnka mērnieks") pamatnes
- Topogrāfiskais plāns sastādīts Latvijas normālo augstumu sistēmā epochā 2000,5 (LAS-2000,5).
- Nekustamā īpašuma kadastra kartes dati uz 30.04.2021.

APZĪMĒJUMI:

80700010104	zemes vienības kadastra apzīmējums
Saulstaru iela 6	zemes vienības adrese
	zemes vienības robežlīnija
	detālpārplānojuma robeža
	projektētā sarkanā līnija
	mazstāvu dzīvojamās apbūves teritorija (DzM1)
	satiksmes infrastruktūras teritorija (TL)



Mērniecības pakalpojumi  
Baldones novads, Baldone, Dzirnāvu iela 5, LV-2125  
info@amerieks.lv Reg.Nr.40103681842

KARTOGRĀFE/  
TERITORIJAS PLĀNOTĀJA

TERITORIJAS PLĀNOTĀJA

DETALPLĀNOJUMS

nekustamajam īpašumam Saulstaru iela 6, Katlakalnā, Ķekavas pagastā,  
Ķekavas novadā, kadastra apzīmējums 80700010104

Plana nosaukums:  
ESOŠĀS SITUĀCIJAS PLĀNS

C.Džamjansurena

A.Valaine

05.2022.

05.2022.

Mērogs:

1:500

LAPA  
1

LAPAS  
5