


Detālpārplānojums zemes vienībai Saulstaru iela 6, Katlakalnā, Ķekavas pagastā,
Ķekavas novadā, kadastra apzīmējums 80700010104

ZEMES IERĪCĪBAS DARBU PLĀNS

Projektētās teritorijas shēma pirms zemes ierīcības projekta izstrādes Projektētās teritorijas shēma pēc zemes ierīcības projekta izstrādes

Esošās zemes vienības	
Kadastra apzīmējums	Platība
80700010104	0.4500 ha

Projektētās zemes vienības				Apgrūtinājumi	
Nr.	Kadastra apzīmējums	Platības no esošajām zemes vienībām	Platības	Kārtas Nr.	Klasifikācijas kods
1	8070001___	0.1352 ha no 80700010104	0.1352 ha	-	-
2	8070001___	0.1208 ha no 80700010104	0.1208 ha	-	-
3	8070001___	0.1271 ha no 80700010104	0.1271 ha	1.	7312050201
4.	8070001___	0.0542 ha no 80700010104	0.0542 ha	1. 2. 3.	7312050201 7312030100 7315030100
5.	8070001___	0.0127 ha no 80700010104	0.0127 ha	1. 2. 3.	7312050201 7312030100 7315030100
kopā			0.4500 ha		

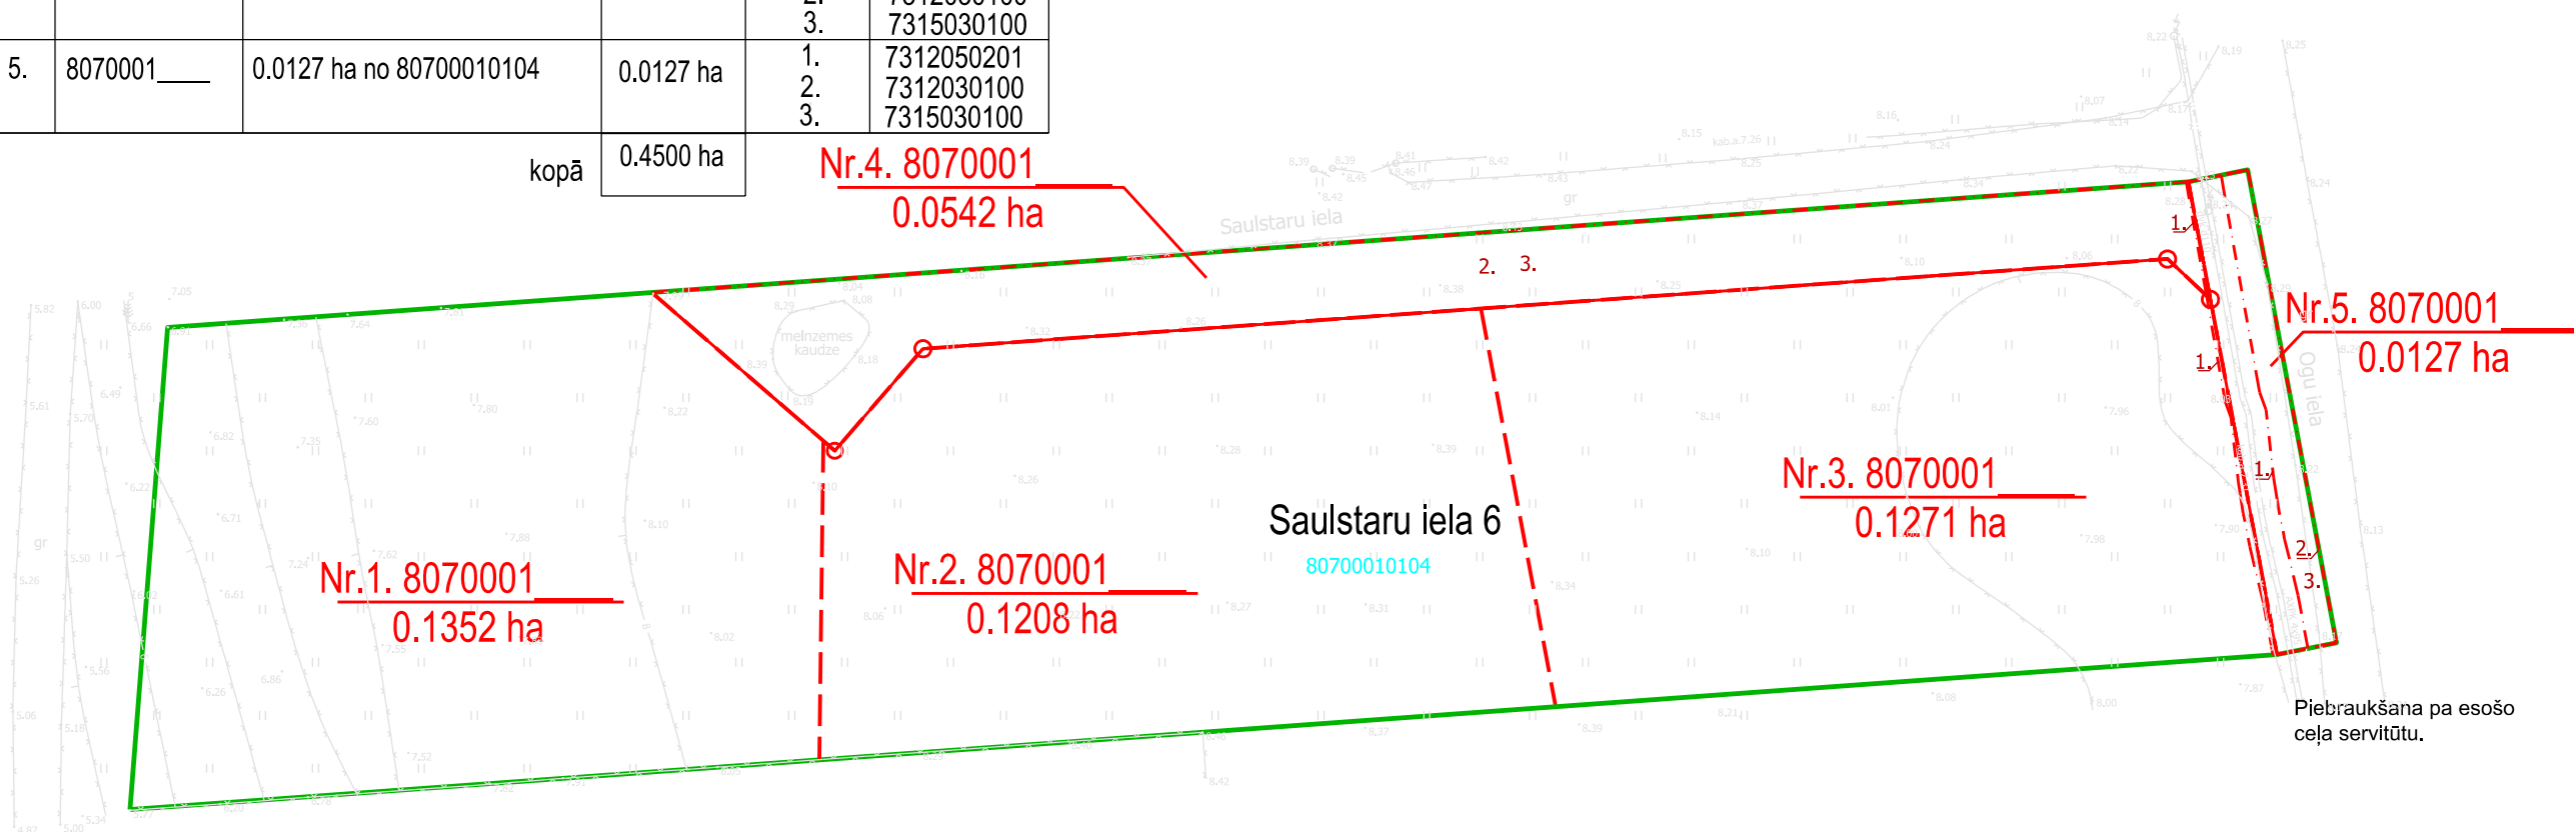

PIEZĪMES:

APZĪMĒJUMI:

Saulstaru iela 6 zemes vienības kadastra apzīmējums

80700010104 zemes vienības adrese

zemes vienības robežlīnija

detālpārplānojuma robeža

sarkanā līnija un tās pagrieziena robežpunkts

plānotā zemes vienības robeža

1. ekspluatācijas aizsargjoslas teritorija gar elektrisko tīklu kabelu līniju (apgrūtinājuma kods 7312050201)

2. ekspluatācijas aizsargjoslas teritorija gar ielu vai ceļu - sarkanā līnija (apgrūtinājuma kods 7312030100)

projektētās zemes vienības kadastra apzīmējums un platība

Nr.1. 8070001
0.1281 ha



Mērnictības pakalpojumi
Baldones novads, Baldone, Dzīrnavu iela 5, LV-2125
info@amernieks.lv Reģ.Nr.40103681842

ZEMES IERĪCĪBAS SPECIĀLISTE
Zemes ierīkotāja sertifikāts Nr.AA0149
derīgs no 23.08.2013. līdz 22.08.2023.

TERITORIJAS PLĀNOTĀJA

DETALPLĀNOJUMS

nekustamajam īpašumam Saulstaru iela 6, Katlakalnā, Ķekavas pagastā,
Ķekavas novadā, kadastra apzīmējums 80700010104

Plana nosaukums: ZEMES IERĪCĪBAS DARBU PLĀNS

C.Džamjansurena

05.2022.

Mērogs:

1:500

A.Valaine

05.2022.

LAPA
4
LAPAS
5