



Detālpārplānojums zemes vienībai Saulstaru iela 6, Katlakalnā, Ķekavas pagastā,
 Ķekavas novadā, kadastra apzīmējums 80700010104

ADRESĀCIJAS PRIEKŠLIKUMA PLĀNS

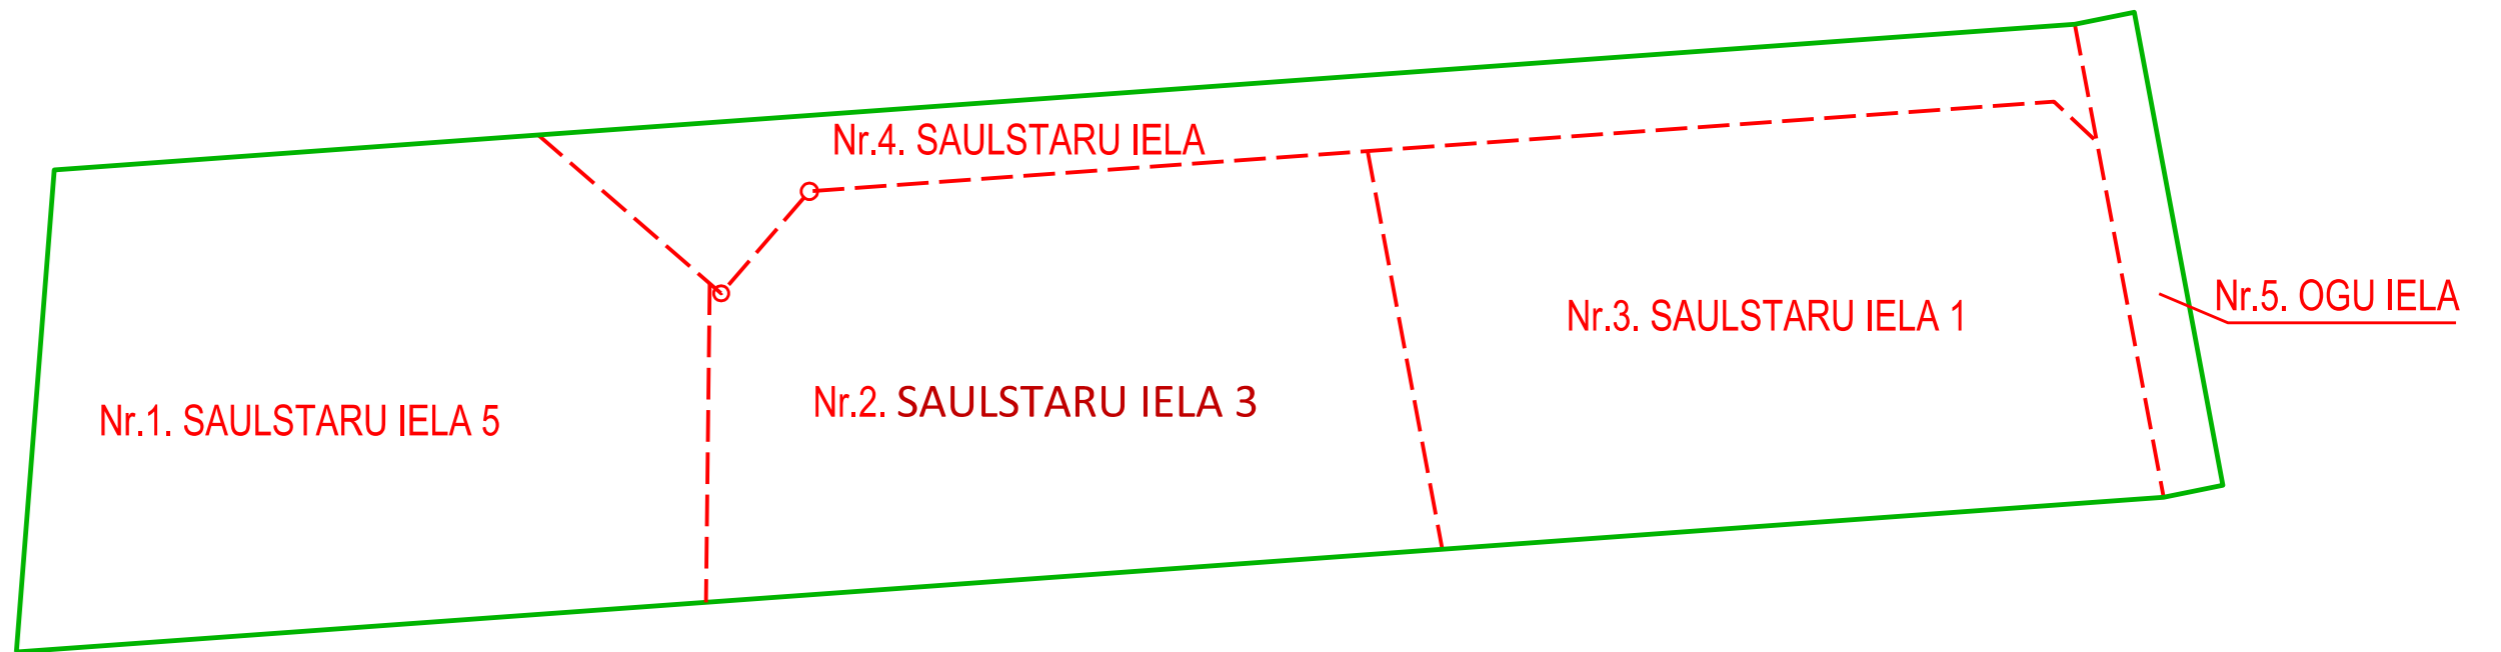

APZĪMĒJUMI:

- detālpārplānojuma robeža
- - - plānotā zemes vienības robeža
- Nr.1. SAULSTARU IELA 5 projektētās zemes vienības kārtes numurs un adrese

 Mērnīcības pakalpojumi Baldones novads, Baldone, Dzīrnavu iela 5, LV-2125 info@amernieks.lv Reg.Nr.40103681842		DETALPLĀNOJUMS nekustamajam īpašumam Saulstaru iela 6, Katlakalnā, Ķekavas pagastā, Ķekavas novadā, kadastra apzīmējums 80700010104			
		Plana nosaukums: ARDESĀCIJAS PRIEKŠLIKUMA PLĀNS			
ZEMES IERĪCĪBAS SPECIĀLISTE Zemes ierīkotāja sertifikāts Nr.AA0149 derīgs no 23.08.2013. līdz 22.08.2023.		C.Džamjansurena	05.2022.	Mērogs: 1:500	LAPA 5
TERITORIJAS PLĀNOTĀJA		A.Valaine	05.2022.		LAPAS 5