

Esošā zemes vienība					
Kadastra apzīmējums		Platība (ha)			
80560020500		1.12			
Kopā		1.12			

Projektētās zemes vienības					
Nr.	Kadastra apzīmējums	Platības no esošajām zemes vienībām	Platība ha	Kārtas Nr.	Klasifikācijas kods
1.	80560021003	0.3208 ha no 80560020500	0.3208	1 2 3	7312050201 7312050601 7313090100
2.	80560021004	0.3695 ha no 80560020500	0.3695	3	7313090100
3.	80560021005	0.3326 ha no 80560020500	0.3326	3 6	7313090100 7312050201
4.	80560021006	0.0636 ha no 80560020500	0.0636	4 5 6	7312030100 7315030100 7312050201
5.	80560021007	0.0338 ha no 80560020500	0.0338	4 5 6	7312030100 7315030100 7312050201
Kopā			1.1204 ha (1.12 ha)		


APZĪMĒJUMI:

- Projektētās teritorijas robeža
- 24

Uzmērīta zemes vienības robeža ar robežpunktu
- Projektēto zemes vienību robežas
- Nekustamā īpašuma objekta apgrūtinājuma robeža
- 4

Sarkanā līnija ar pagriezienu punktu
- Nr.1 80560021003
0.3208 ha

Projektētās zemes vienības kadastra apzīmējums, numurs, platība

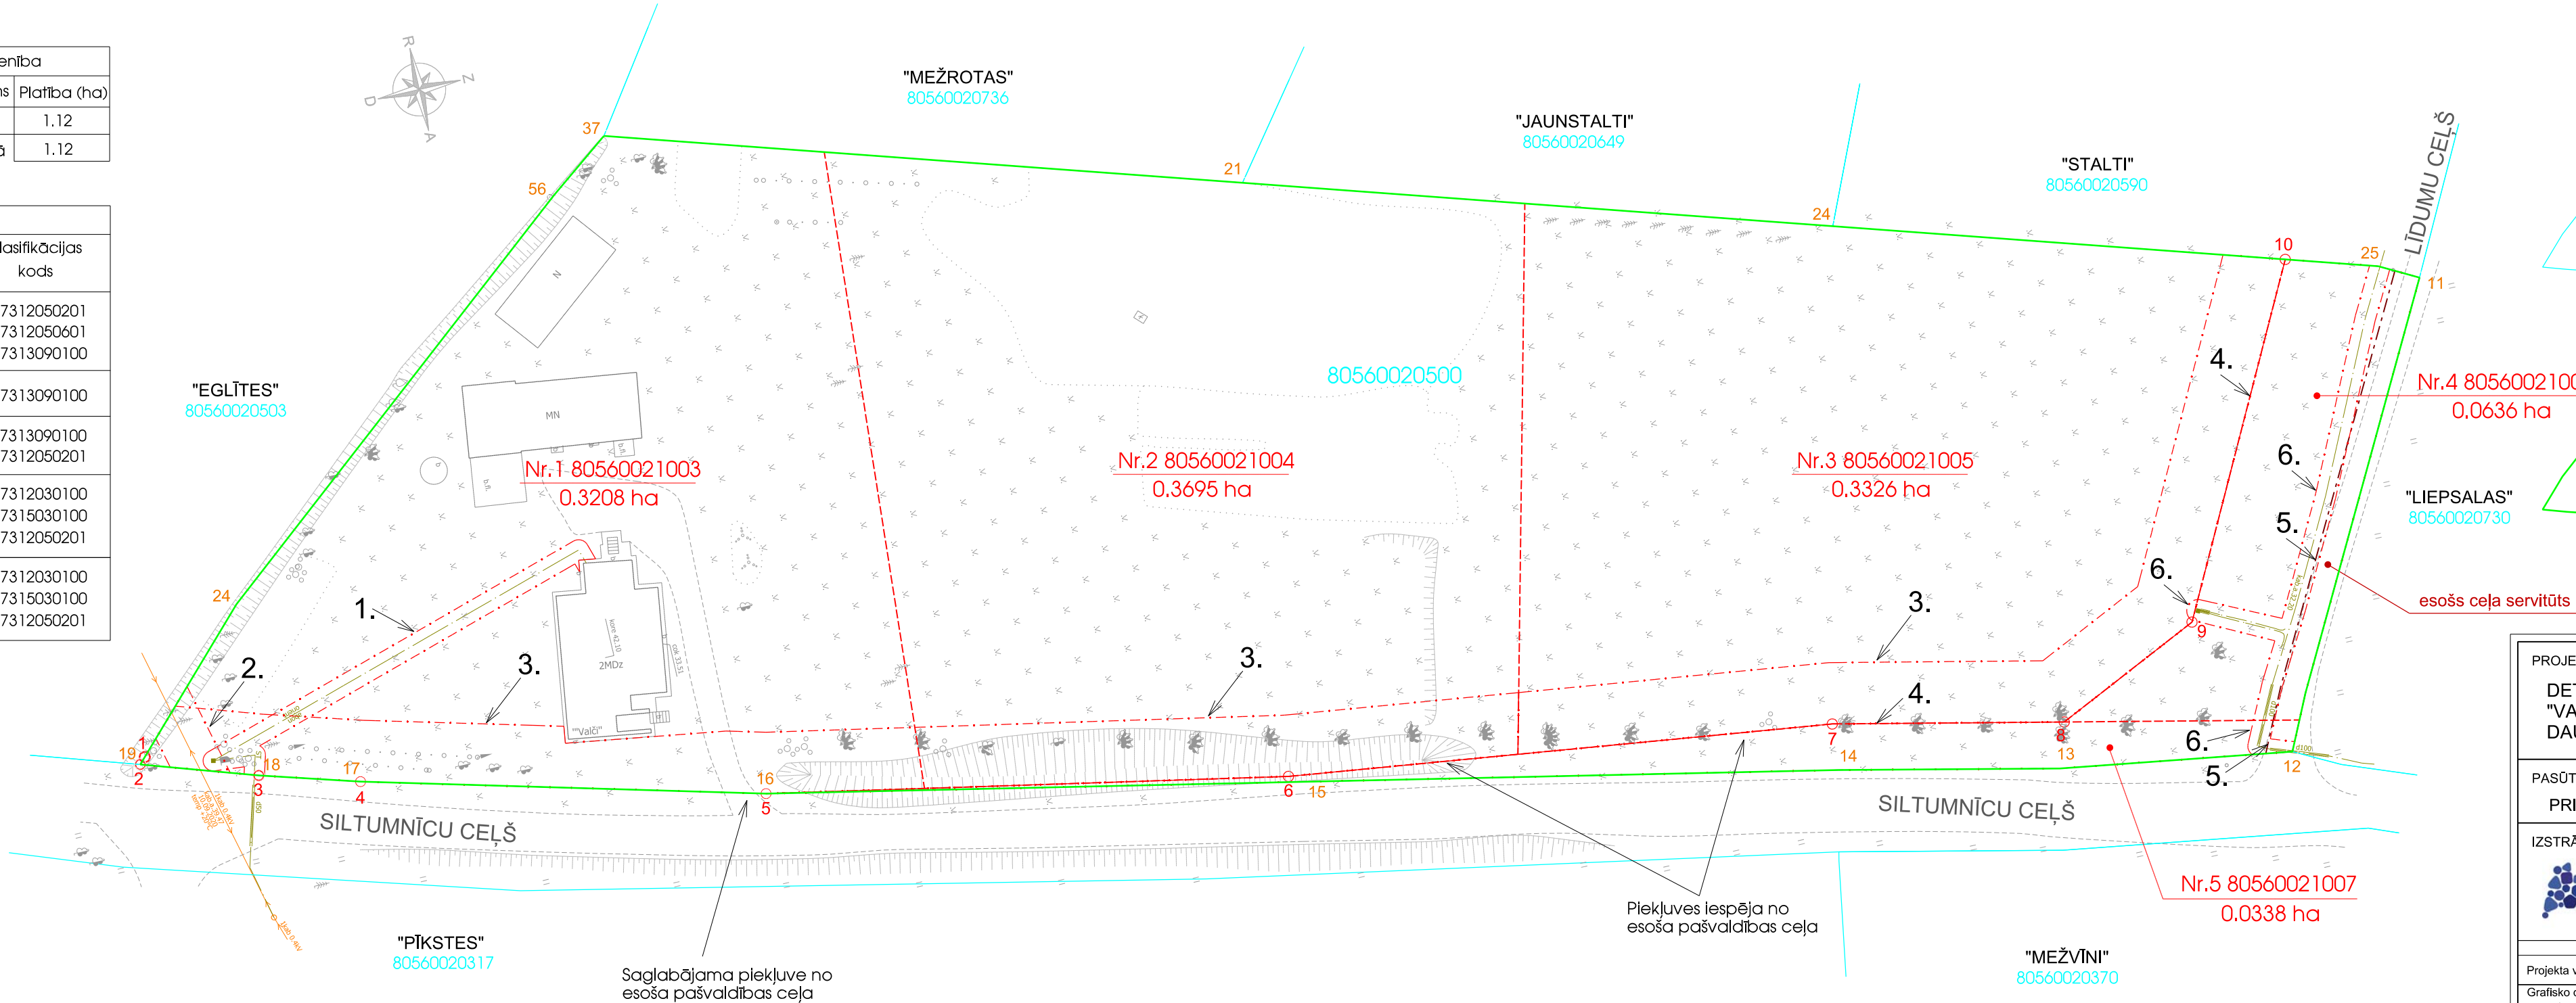

ZEMES VIENĪBAS SHĒMA PIRMS PROJEKTA

ZEMES VIENĪBAS SHĒMA PĒC PROJEKTA

Nr.4 80560021006
0.0636 ha

"LIEPSALAS"
80560020730

esošs ceļa servitūts

Plekļuves iespēja no
esoša pašvaldības ceļa

Nr.5 80560021007
0.0338 ha

"MEŽVĪNI"
80560020370

Kartogrāfiskā pamatne:
Topogrāfiskais plāns
SIA "Geo Eko Risinājumi"
Sertificētā persona: J. Domburs,
Sert.nr.AC0110
Mērogs 1:500

PROJEKTS:
DETĀLPĻĀNOJUMS NEKUSTAMAJAM ĪPAŠUMAM
"VALČI" (KAD. NR. 8056 002 0500), KEKAVAS NOVADĀ,
DAUGMALES PAGASTĀ, DAUGMALES CIEMĀ

PASŪTĪTĀJS:
PRIVĀTPERSONA

IZSTRĀDĀTĀJS:

 **REĢIONĀLIE PROJEKTI**
SIA "Reģionālie projekti"
Rūpniecības iela 32b-2
Latvija; Rīga; LV 1045
Tālr.: +371 67320809
birojs@rp.lv

	Datums	Paraksts
Projekta vadītājs	L. Veinberga	
Grafisko daļu izstrādāja	I.Narbutis	
Zemes ierīkotāja (sertif. nr. AA-0040) (01.12.2010.- 30.11.2025.)	I.Lillā	

Apliecinu, ka zemes ierīcības projekts izstrādāts atbilstoši
normatīvo aktu prasībām, kas regulē zemes ierīcības projekta
izstrādi I.Lillā

Zemes ierīcības darbu plāns izstrādāts izmantojot 2002. gada sagatavoto zemes robežu plānu mērogā 1:2000.
Reģistrēts Valsts zemes dienestā 2002. gada 9. jūnijā.

ZEMES IERĪCĪBAS DARBU PLĀNS

2. posms

GRAFISKĀ DAĻA IZSTRĀDĀTA MĒROGĀ 1:500

Mēroga koeficients: 0.999601

LAPA

4

LAPAS

5