



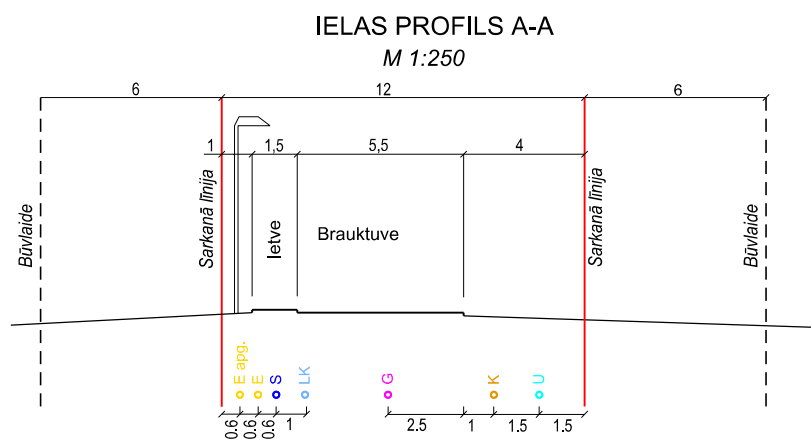

DETĀLPLĀNOJUMA TERITORIJAS
ATRAŠANĀS VIETA

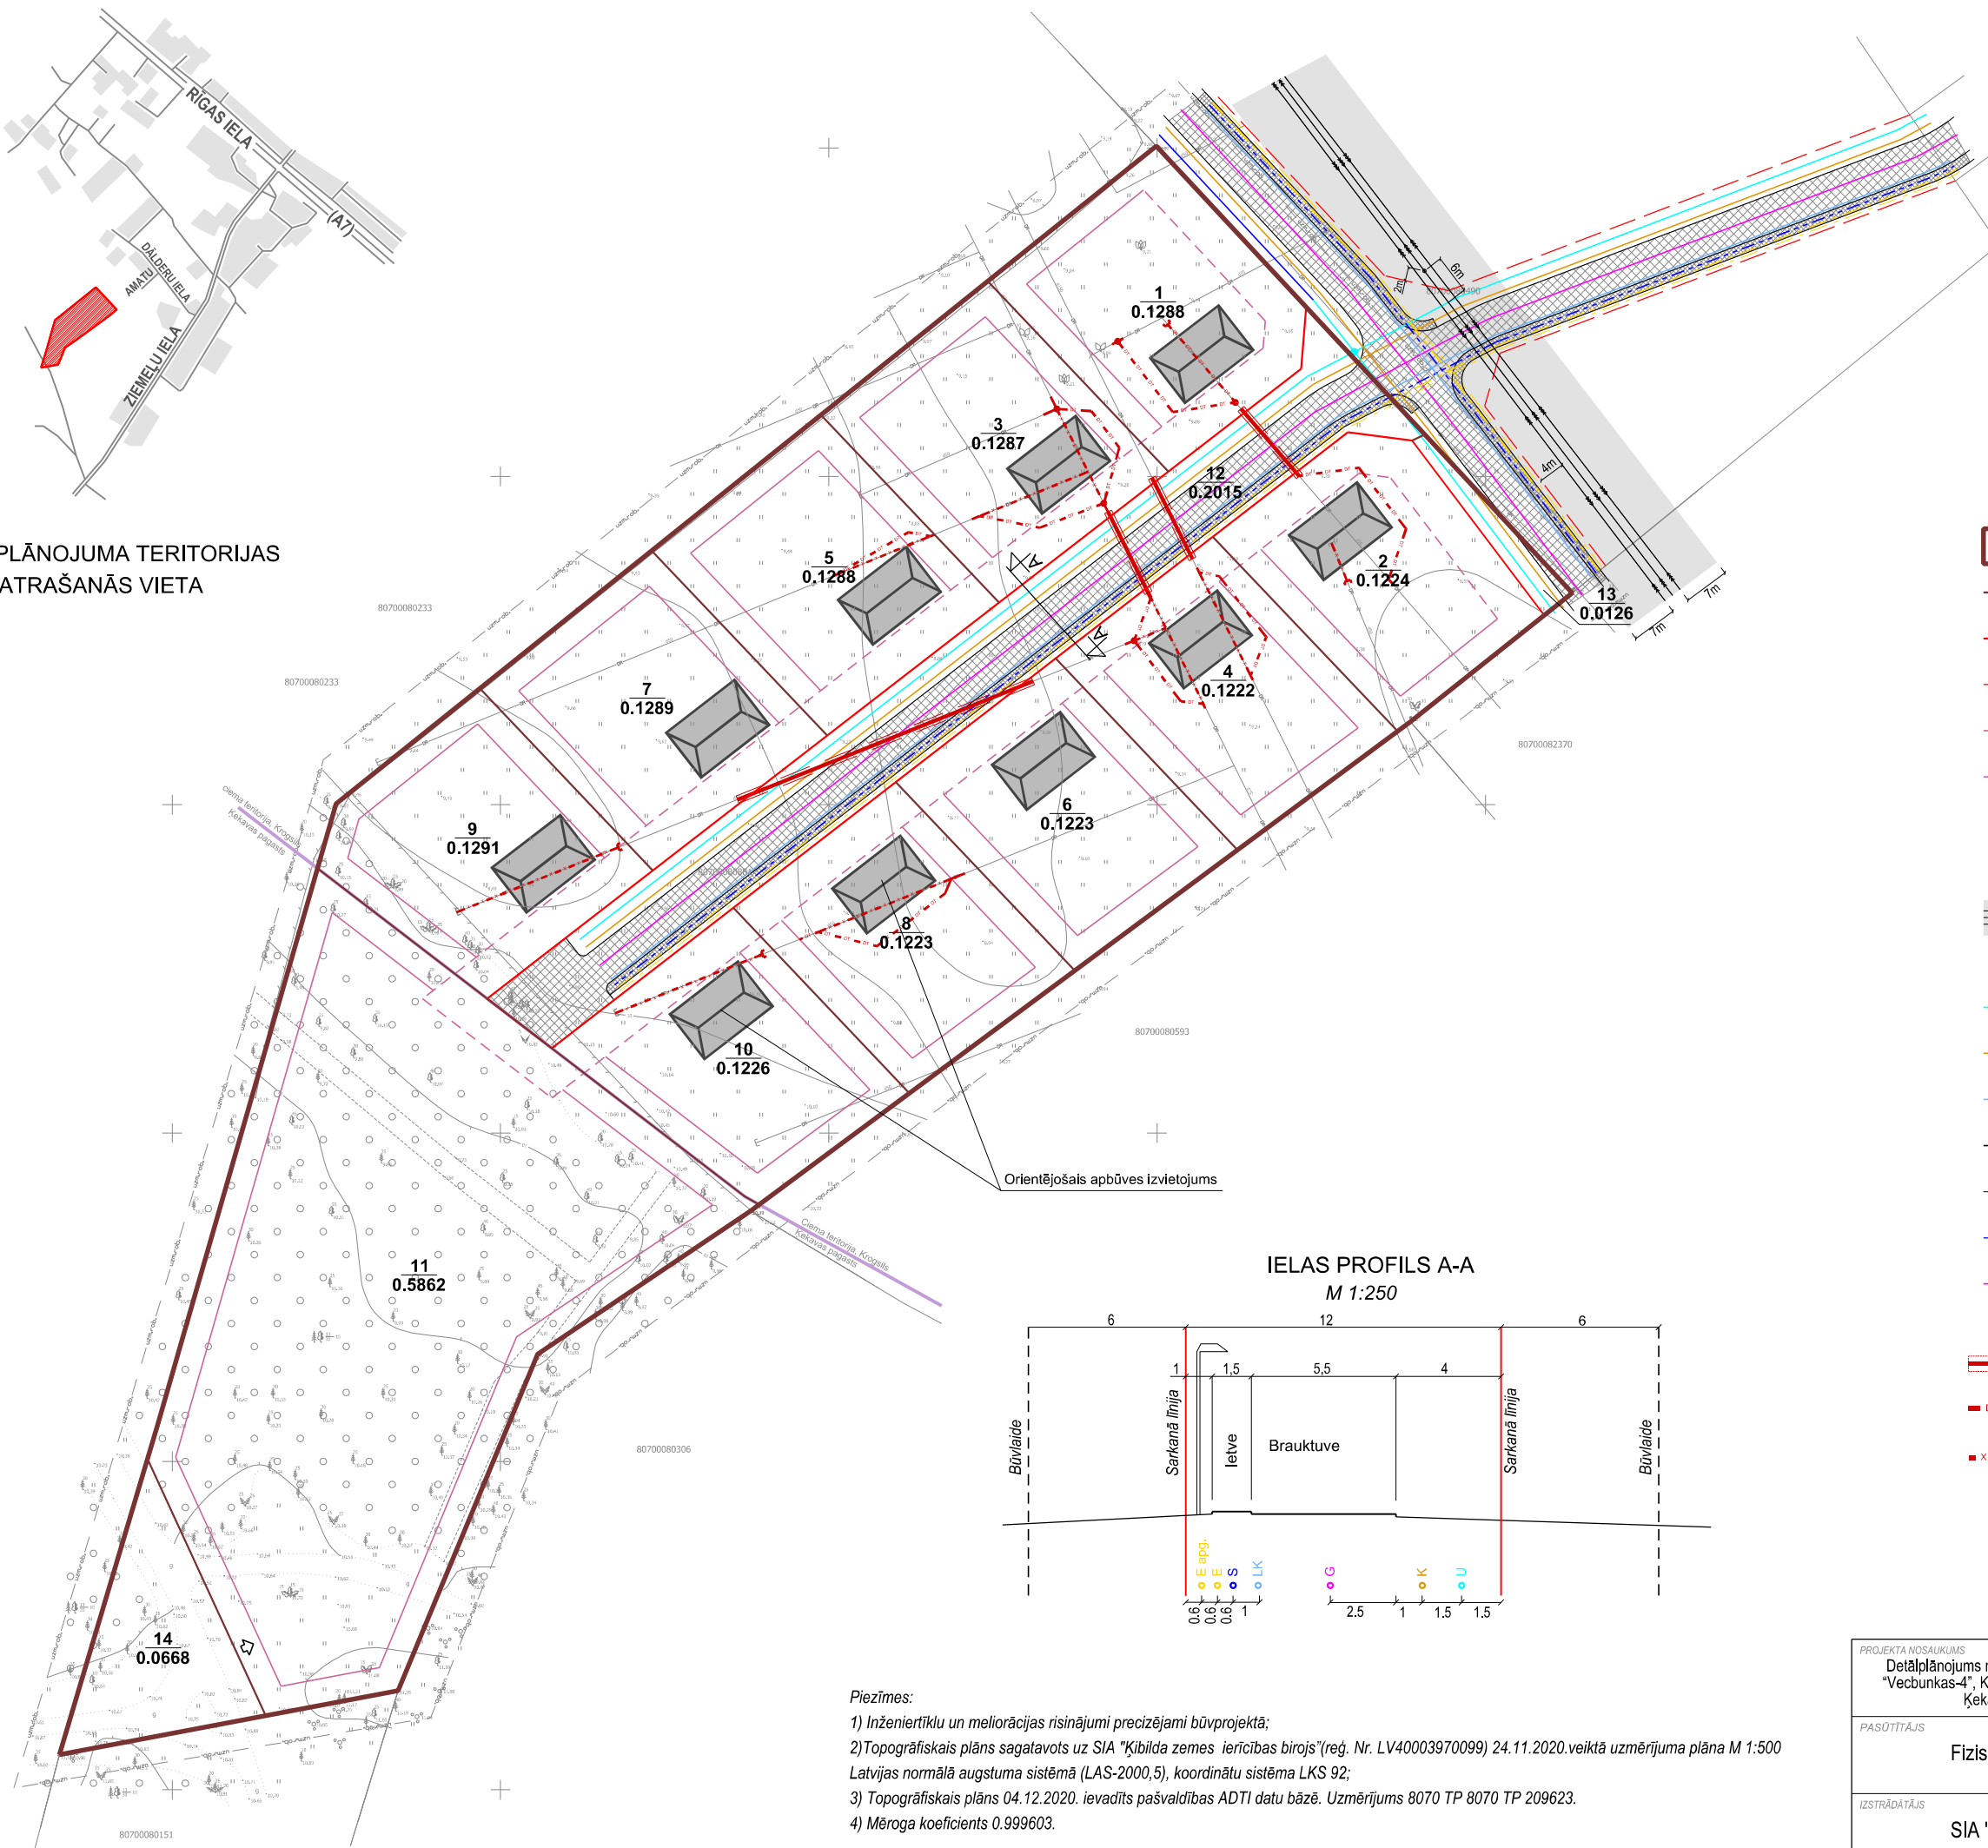

- APZĪMĒJUMI**
- Detālplānojuma teritorijas robeža
 - Zemes vienības robeža
 - Sarkanā līnija
 - Projektētā sarkanā līnija
 - Būvlaide
 - Apbūves līnija
 - Zemes vienības numurs, platība (ha)
 - Brauktuve ar ietvi
 - 110kV elektrolīnija ar aizsargjoslas teritoriju
- PLĀNOTIE INŽENIERTĪKLI**
- Ūdensvads ar hidrantu
 - Kanalizācija
 - Lietus ūdens kanalizācija
 - Plānotā 0.4kV kabeļu līnija
 - Plānotā apgaismojuma kabeļu līnija
 - Sakaru kabeļu kanalizācija
 - Zemspiediena gāzesvads
- MELIORĀCIJA**
- Drenāžas caurule aizsargčaulā
 - Pārkārtojama drenāžas posms
 - Esoša drenāžas caurule (demontējama)
 - Uztvērējaka
 - Drenu aiztamponējums

Piezīmes:

- 1) Inženiertīklu un meliorācijas risinājumi precizējami būvprojektā;
- 2) Topogrāfiskais plāns sagatavots uz SIA "Kibilda zemes ierīcības birojs"(reģ. Nr. LV40003970099) 24.11.2020.veiktā uzņēmējuma plāna M 1:500 Latvijas normālā augstuma sistēmā (LAS-2000,5), koordinātu sistēma LKS 92;
- 3) Topogrāfiskais plāns 04.12.2020. ievadīts pašvaldības ADTI datu bāzē. Uzmērījums 8070 TP 8070 TP 209623.
- 4) Mēroga koeficients 0.999603.

| | | |
|--|--|---------------------------|
| PROJEKTA NOSAUKUMS Detālplānojums nekustamajam īpašumam "Vecbunkas-4", Krogslā, Ķekavas pagastā, Ķekavas novadā | KARTES NOSAUKUMS INŽENIERTĪKLI | KARTE NR. 2 |
| PASŪTĪTĀJS Fiziskas personas | IZSTR. VAD. NO PAŠV. PUSES A. Lācis | MĒROGS 1: 1000 |
| | IZSTRĀDĀJA K. Kūkums | |
| IZSTRĀDĀTĀJS SIA "Teilors" | IZSTRĀDĀJA L. Balode | DATUMS 10.01. 2022. |