

# PLĀNOTĀS ATĻAUTĀS IZMANTOŠANAS PLĀNS

M 1:500

IZVIETOJUMA ŠĒMA



PROJEKTĒTĀS ZEMES VIENĪBAS					APBŪVES PARAMETRI			
Nr.p.k.	Plānotā adrese	Atļautā izmantošana	Platība (m <sup>2</sup> )	NĪLM	Maksimālais apbūves bīvums (%)	Maksimālais ēkas augstums (m)	Maksimālā apbūves intensitāte (%)	Minimālā brīvā zaļā teritorija (%)
1	GRĪZUPES IELA 12	MDz	5824	0600 vai 0601	---	10	25	800
2	PRIEKĀ IELA	TL	524	1101	---	---	---	---
3	GRĪZUPES IELA 8	MDz	5658	0600 vai 0601	---	10	25	800

Izpildot kadastrālo uzmērīšanu, zemes platības var tikt precizētas

APZĪMĒJUMI	NOSAUKUMS
	DETĀLPLĀNOJUMA ROBEŽA
	ZEMESGABALA ROBEŽA
	ZEMES VIENĪBAS KADASTRA APZĪMĒJUMS
	PLĀNOTĀ ZEMES VIENĪBAS ROBEŽA
	UGUNSDZESĪBAS ŪDENS NĒMŠANAS VIETA
	LIKVIDĒJAMĀ SARKANĀ LĪNIJĀ
	PLĀNOTĀS ZEMES VIENĪBAS NUMURS / PLATĪBA
	ORIENTĒJOŠĀ APBŪVE
	BŪVLAIDE
	APBŪVES LĪNIJA
	PLĀNOTĀ SARKANĀ LĪNIJĀ
	SARKANĀS LĪNIJAS PAGRIEZIENA PUNKTS
	ESOSĀS SARKANĀS LĪNIJAS PAGRIEZIENA PUNKTS
	MEŽA ZEMES ROBEŽA
	PLĀNOTĀ IEBRAUKTUVE (PRECIZĒTĒI TEHNISKAJĀ PROJEKTĀ)
	PLĀNOTĀ BRAUKTUVE
	PLĀNOTĀ IETVE / VELOCĒLIŅŠ
	PLĀNOTAIS LIETUSŪDENS NOVADĪŠANAS GRĀVIS
	ZEME ZEM ŪDENIEM
	TL_SATIKSMES INFRASTRUKTŪRAS OBJEKTU TERITORIJĀ
	MDz_MEŽAPARKU APBŪVES TERITORIJĀ
	PLĀNOTAIS IELAS NOSAUKUMS
	TRANSPORTA KUSTĪBAS VIRZIENS

ESOSĀS ZEMES VIENĪBAS	
KADASTRA APZĪMĒJUMS	ZEMES VIENĪBAS PLATĪBA
8070 008 2212	0.4004 ha
8070 008 2214	0.4010 ha
8070 008 2219	0.4003 ha
Kopā:	1.2017 ha

DETĀLPLĀNOJUMA IZSTRĀDĒ PAREDZĒTIE ZEMES DARBI ATBILST NORMATĪVO AKTU PRASĪBĀM, KAS REGULĒ ZEMES IERICĪBAS PROJEKTA IZSTRĀDI

Sertifikāts 1-00667 /paraksts/ Artis Gedrovics /atsīrējums/


/datums/

"GRĪZUPES iela 8" kadastra numurs 8070 008 2212;  
 "GRĪZUPES iela 10" kadastra numurs 8070 008 2214;  
 "GRĪZUPES iela 12" kadastra numurs 8070 008 2219;

Piekrītu atklātas ūdens tilpnes un publiski pieejamu ūdens ņemšanas vietu izveidošanai nekustamajā īpašumā "GRĪZUPES iela 3" kadastra numurs 8070 008 2215, kura paredzēta ugunsdzēsības ūdensapgādes nodrošināšanai 1000m robežās atbilstoši LBN 222-15 "Ūdensapgādes būves" 2.2.punkta un 9.4.punkta prasībām.

### PIEZĪMES

- DETĀLPLĀNOJUMA GROZĪJUMOS TIEK IZVEIDOTA JAUNA IELA, TAI NOSAKOT SARKANĀS LĪNIJAS.
- DETĀLPLĀNOJUMA GROZĪJUMOS TIEK IZMAINĪTAS GRĪZUPES IELAS SARKANĀS LĪNIJAS.
- DETĀLPLĀNOJUMA GROZĪJUMOS TIEK IZMAINĪTAS ZEMES GABALU AR KADASTRA NR. 8070 008 2212; 8070 008 2214; 8070 008 2219 ROBEŽAS.
- DETĀLPLĀNOJUMA GROZĪJUMOS TIEK IZMAINĪTAS ZEMES GABALU AR KADASTRA NR. 8070 008 2212; 8070 008 2214; 8070 008 2219 BŪVLAIDES LĪNIJAS.
- DETĀLPLĀNOJUMA TERITORIJĀ IZMANTOTĀ TOPOGRĀFISKĀ INFORMĀCIJA:
  - UZMĒRĪŠANA VEIKTA NO 2019. GADA 10. SEPTEMBRA LIDZ 2019. GADA 11. SEPTEMBRIM.
  - LKS-92 TM KOORDINĀTU SISTĒMA, MĒROGA KOEFICIENTS 0.999602.
  - LATVIJAS NORMĀLO AUGSTĪUMU SISTĒMA (LAS-2000.5) 01.12.2014.
  - UZMĒRĪŠANĀ IZMANTOTA LAIPOS GP BĀZES STACĪJA "OJĀRS" RTK REŽĪMĀ NOSAKOT ATBALSTPUNKTUS:
    - GP 1001: x=300782.553, y=510769.542, H=11.109m;
    - GP 1002: x=300713.732, y=510886.475, H=11.021m;
    - GP 1003: x=300572.682, y=511122.578, H=11.507m;
    - GP 1004: x=300660.571, y=511169.656, H=9.018m;
  - NEKUSTAMĀ ĪPAŠUMA KADASTRA KĀRTEŠ DATI UZ 16.09.2019. (DATNE 2177216.edoc).
  - SASKANA AR VZD SNIEGTO INFORMĀCIJU ZEMES ROBEŽAS IR ATTĒLOTAS ATBILSTOŠI ZEMES KADASTRĀLĀS UZMĒRĪŠANAS UN VIETĒJĀ ĢEODEZISKĀ TĪKLA PRECIZITĀTEI UN VAR NĒSAKRIST AR SITUĀCIJU PLĀNĀ.
  - TOPOGRĀFISKIE APZĪMĒJUMI IR ATTĒLOTI ATBILSTOŠI MK NOTEIKUMU NR.281 1-PIELIKUMAM.
  - IELU SARKANĀS LĪNIJAS ATTĒLOTAS ATBILSTOŠI KEKAVAS NOVADA TERITORIJAS PLĀNOJUMAM.
  - INŽENIERTEHNISKAIS KOMUNIKĀCIJAS DAĻĒJI APSEKOTAS DABĀ UN SALĪDZINĀTAS APKĀLPOJOSĀJĀS ORGANIZĀCIJĀS.
  - OBJEKTA PLATĪBA 22.59 HA.
  - TOPOGRĀFISKĀ PLĀNA MĒROGA PRECIZITĀTE 1:500.

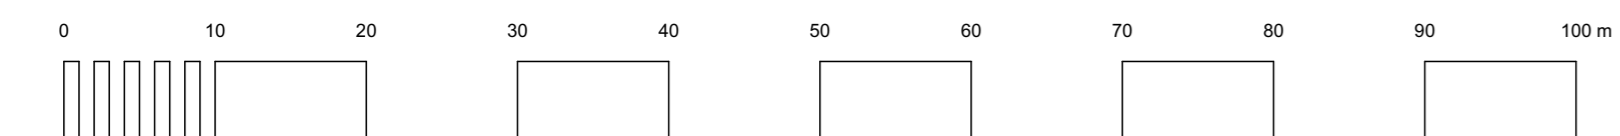

PASŪTĪJUMS NR.: 12-21-RPI  IZSTRĀDES VADĪTĀJS: SERT.:Nr.1-00667 A.GEDROVICIS IZSTRĀDĀTĀJS: SERT.:Nr.1-00667 A.GEDROVICIS	DETĀLPLĀNOJUMA GROZĪJUMI ĪPAŠUMAM GRĪZUPES IELĀ 8 (KAD.NR.8070 008 2212); GRĪZUPES IELĀ 10 (KAD.NR.8070 008 2214); GRĪZUPES IELĀ 12 (KAD.NR.8070 008 2219) KROGSILĀ, KEKAVAS PAG., KEKAVAS NOVADĀ	LKS-92 TM m.k.0.999602 LAPU SKAITS 7 LAPA NR. 2
	PASŪTĪTĀJS: RASEJUMS: PLĀNOTĀS ATĻAUTĀS IZMANTOŠANAS PLĀNS M 1:500	