


PLĀNOTĀS ATĻAUTĀS IZMANTOŠANAS PLĀNS

M 1:500

IZVIETOJUMA SHĒMA

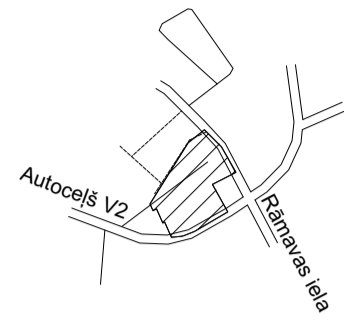

X=304100
Y=510350

X=304150
Y=510400

X=304200
Y=510450

X=304200
Y=510600

PROJEKTĒTĀS ZEMES VIENĪBAS					APBŪVES PARAMETRI			
Nr.p.k.	Plānotā adrese	Atļautā izmantošana	Platība (m ²)	NILM	Maksimālais apbūves blīvums (%)	Maksimālais ēkas augstums (m)	Maksimālā apbūves intensitāte (%)	Minimālā brīvā zaļā teritorija (%)
1	RĀMAVAS IELA 52	DzM1	3848 3525	0601 0101	30	12	---	---
2	IEDVESMAS IELA 1	DzM1	1444	0900 vai 0902:0908	30	12	---	---
3	GODA IELA	TL	2876	1101	---	---	---	---
4	IEDVESMAS IELA 3	DzM1	1189	0600 vai 0601	30	12	---	---
5	IEDVESMAS IELA 5	DzM1	1182	0600 vai 0601	30	12	---	---
6	IEDVESMAS IELA 7	DzM1	1182	0600 vai 0601	30	12	---	---
7	GODA IELA 8	DzM1	1182	0600 vai 0601	30	12	---	---
8	GODA IELA 6	DzM1	1182	0600 vai 0601	30	12	---	---
9	GODA IELA 2	DzM1	1189	0600 vai 0601	30	12	---	---
10	GODA IELA 4	DzM1	1182	0600 vai 0601	30	12	---	---
11	GODA IELA 1	DzM1	1634	0600 vai 0601	30	12	---	---
12	GODA IELA 3	DzM1	1151	0600 vai 0601	30	12	---	---
13	GODA IELA 5	DzM1	1151	0600 vai 0601	30	12	---	---
14	GODA IELA 7	DzM1	1151	0600 vai 0601	30	12	---	---
15	GODA IELA 9	DzM1	1151	0600 vai 0601	30	12	---	---
16	GODA IELA 11	DzM1	1151	0600 vai 0601	30	12	---	---
17	GODA IELA 13	DzM1	1151	0600 vai 0601	30	12	---	---
18	Valsts viet. autocēls V2	TL	509	1101	---	---	---	---

Izpildot kadastrālo uzmērīšanu, zemes platības var tikt precizētas

DETĀLPLĀNOJUMA IZSTRĀDĒ PAREDZĒTIE ZEMES DARBI ATBILST NORMATĪVO AKTU PRASĪBĀM, KAS REGULĒ ZEMES IERICĪBAS PROJEKTA IZSTRĀDI


Sertifikāts 1-00667 /paraksts/ Artis Gedrovics /atsīreģējums/ /datums/

"ĀDINĀS" kadastra numurs 8070 007 1548 Rāmanas iela 52, Rāmanas, Ķekavas pagasts, Ķekavas novads

APZĪMĒJUMI	NOSAUKUMS
	DETĀLPLĀNOJUMA ROBEŽA
	ZEMESGABALA ROBEŽA
	ZEMES VIENĪBAS KADAstra APZĪMĒJUMS
	PLĀNOTĀ ZEMES VIENĪBAS ROBEŽA
	PLĀNOTĀS ZEMES VIENĪBAS NUMURS / PLATĪBA
	ORIENTĒJOŠĀ APBŪVE
	LĪKVIDĒJAMĀ SARKANĀ LĪNIJA
	PLĀNOTĀ SARKANĀ LĪNIJA
	SARKANĀS LĪNIJAS PAGRIEZIENA PUNKTS
	PERSPEKTĪVĀ PROJEKTĒJAMĀ SARKANĀ LĪNIJA
	PLĀNOTĀ IEBRAUKTUVE (PRECIZĒTĒ TEHNISKAJĀ PROJEKTĀ)
	BŪVLAIDE
	APBŪVES LĪNIJA
	PLĀNOTAIS LIETUSŪDENS NOVADĪŠANAS GRĀVIS
	PLĀNOTAIS GRĀVIS
	PERSPEKTĪVĀ PROJEKTĒJAMĀS GĀJEJU UN VELOCĪNĪŠ
	LĪKVIDĒJAMĀS BŪVES
	AIZBERAMA ŪDENS TILPNE
	LĪKVIDĒJAMĀS GRĀVIS
	PLĀNOTĀ CAURTEKA
	LĪKVIDĒJAMĀ CAURTEKA
	GODA iela
	PLĀNOTĀS IELAS NOSAUKUMS
	PLĀNOTĀ BRAUKTUVE
	PLĀNOTĀS IETVE / VELOCĪNĪŠ
	TRANSPORTA KUSTĪBAS VIRZIENS
	TL_ SATIKSMES INFRASTRUKTŪRAS OBJEKTU TERITORĪJA
	DzM1_MAZSTĀVU DZĪVOJAMĀS APBŪVES TERITORĪJA
	VALSTS AUTOCEĻA V2 AIZSARGJOSLA
	PLĀNOTĀS ZEMES VIENĪBAS PLATĪBA DVĪŅU MĀJU APBŪVEI

- PIEZĪMES:
- Uzmērīšana veikta 2021. gada 7. oktobrī.
 - LKS-92 TM koordinātu sistēma, mēroga koeficients 0.999602.
 - Latvijas normālo augstumu sistēma (LAS-2000.5), Latvijas ģeoida modelis LVL14_V4.
 - Uzmērīšanā izmantota LATPOS bāzes stacija "LGIA" RTK režīmā un ierīkoti atbalstpunkti: GP 1001: x=304144.826, y=510505.367, H=9.522m; GP 1002: x=304047.345, y=510447.706, H=10.774m.
 - Nekustamā īpašuma kadastra kartes dati uz 19.10.2021. Dati iegūti portālā www.kadastrs.lv (datums 3469722.edoc).
 - Saskaņā ar VZD sniegto informāciju zemes vienību robežas ir atbilstoši zemes kadastrālās uzmērīšanas un vienšā ģeodēziskā tīkla precizitātei un var nesakrist ar situāciju plānā.
 - Topogrāfiskie apzīmējumi ir atbilstoši MK noteikumu Nr.281 1 pielikuma.
 - Ielu sarkanās līnijas attēlotas atbilstoši Ķekavas novada pašvaldības teritorijas plānojumam.
 - Inženier tehniskās komunikācijas daļiņi apsektas dabā un salīdzinātas apkalpojošās organizācijās.
 - Objekta platība - 3.60 ha.

MDC Pārbaudīts un reģistrēts padziļināts
Mēriniecības Datu Centrs TP 224876
2021.gada 18.novembrī
tālrunis: +371 67496833 e-pasts: info@mdc.lv www.mdc.lv www.topografija.lv

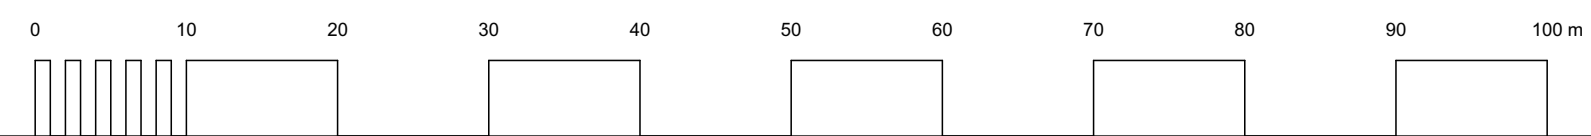

IZSTRĀDES VADĪTĀJS: SERT.:Nr.1-00667
IZSTRĀDĀTĀJS: SERT.:Nr.1-00667
PROJEKTĒTĀJA ADRESE: LIEPĀJAS IELA 31-1, RĪGA, LV-1002
LĪGUMA/ARHĪVA NR.: 07-22-VK

DETĀLPLĀNOJUMA "RĀMAVAS IELA 52" GROZĪJUMI
NEKUSTAMĀJĀ ĪPAŠUMĀ (KAD. APZ. 8070 007 1548) RĀMAVAS IELĀ 52 RĀMAVĀ, ĶEKAVAS PAG., ĶEKAVAS NOVADĀ

PASŪTĪTĀJS: PASŪTĪTĀJAIS: PASŪTĪTĀJAIS: PASŪTĪTĀJAIS:

RASEJUMS: PLĀNOTĀS ATĻAUTĀS IZMANTOŠANAS PLĀNS

LKS-92 TM m.k.0.999602
LAPU SKAITS 7
LAPA NR. 2

28.01.2022.

M 1:500