


PLĀNOTO ZEMES VIENĪBU SADALES UN APRĒĀINĀJUMU PLĀNS

M 1:500

IZVIETOJUMA SHĒMA

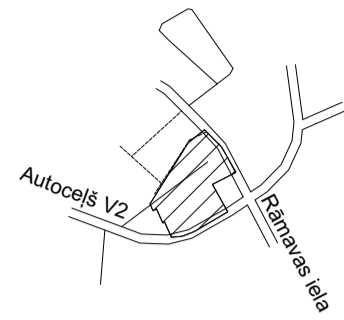

X=304100
Y=510400

X=304100
Y=510350

X=304200
Y=510450

Nr.p.k.	Plānotā adrese	Atļautā izmantošana	Platība (m ²)	NĪLM	ESOŠIE APRĒĀINĀJUMI								
					APRĒĀINĀJUMU KĀRTAS NR.			APRĒĀINĀJUMU KĀRTAS NR.			APRĒĀINĀJUMU KĀRTAS NR.		
1	RĀMAVAS IELA 52	DzM1	3848	0601	7373	45	59	548	16	148	280	84	---
2	IEDVESMAS IELA 1	DzM1	1444	0900 vai 0902,0908	1444	148	---	---	---	26	---	78	---
3	GODA IELA	TL	2876	1101	2876	14	---	---	---	5	---	19	---
4	IEDVESMAS IELA 3	DzM1	1189	0600 vai 0601	1189	---	---	---	---	8	---	46	---
5	IEDVESMAS IELA 5	DzM1	1182	0600 vai 0601	1182	---	---	---	---	---	---	45	---
6	IEDVESMAS IELA 7	DzM1	1182	0600 vai 0601	1182	---	---	---	---	---	---	35	---
7	GODA IELA 8	DzM1	1182	0600 vai 0601	1182	---	---	---	---	---	---	---	---
8	GODA IELA 6	DzM1	1182	0600 vai 0601	1182	---	---	---	---	---	---	---	---
9	GODA IELA 2	DzM1	1189	0600 vai 0601	1189	---	---	---	---	---	---	---	---
10	GODA IELA 4	DzM1	1182	0600 vai 0601	1182	---	---	---	---	---	---	---	---
11	GODA IELA 1	DzM1	1634	0600 vai 0601	1634	---	---	---	---	---	---	---	304
12	GODA IELA 3	DzM1	1151	0600 vai 0601	1151	---	---	---	---	---	---	---	364
13	GODA IELA 5	DzM1	1151	0600 vai 0601	1151	---	---	---	---	---	---	---	346
14	GODA IELA 7	DzM1	1151	0600 vai 0601	1151	---	---	---	---	---	---	---	348
15	GODA IELA 9	DzM1	1151	0600 vai 0601	1151	---	---	---	---	---	---	---	349
16	GODA IELA 11	DzM1	1151	0600 vai 0601	1151	---	---	---	---	---	---	---	363
17	GODA IELA 13	DzM1	1151	0600 vai 0601	1151	---	2	---	---	---	---	---	418
18	Valsts viet. autoceļš V2	TL	509	1101	509	---	222	---	3	---	---	---	509

Izpidot kadastrālo uzņēmšanu, zemes platības var tikt precīzātas


Nr.p.k.	Plānotā adrese	Atļautā izmantošana	Platība (m ²)	NĪLM	PLĀNOTIE APRĒĀINĀJUMI	
					Būvvalde (m ²)	Atļautā grāvis ekspluatācijas aizsargosla (m ²)
1	RĀMAVAS IELA 52	DzM1	3848	0601	1164	124
2	IEDVESMAS IELA 1	DzM1	1444	0900 vai 0902,0908	464	118
3	GODA IELA	TL	2876	1101	---	---
4	IEDVESMAS IELA 3	DzM1	1189	0600 vai 0601	428	---
5	IEDVESMAS IELA 5	DzM1	1182	0600 vai 0601	257	---
6	IEDVESMAS IELA 7	DzM1	1182	0600 vai 0601	370	---
7	GODA IELA 8	DzM1	1182	0600 vai 0601	325	---
8	GODA IELA 6	DzM1	1182	0600 vai 0601	155	---
9	GODA IELA 2	DzM1	1189	0600 vai 0601	248	---
10	GODA IELA 4	DzM1	1182	0600 vai 0601	376	---
11	GODA IELA 1	DzM1	1634	0600 vai 0601	512	---
12	GODA IELA 3	DzM1	1151	0600 vai 0601	490	---
13	GODA IELA 5	DzM1	1151	0600 vai 0601	477	---
14	GODA IELA 7	DzM1	1151	0600 vai 0601	475	---
15	GODA IELA 9	DzM1	1151	0600 vai 0601	474	---
16	GODA IELA 11	DzM1	1151	0600 vai 0601	493	---
17	GODA IELA 13	DzM1	1151	0600 vai 0601	556	---
18	Valsts viet. autoceļš V2	TL	509	1101	---	---

Izpidot kadastrālo uzņēmšanu, zemes platības var tikt precīzātas

APZĪMĒJUMI	NOSAUKUMS
	DETĀLPLĀNOJUMA ROBEŽA
	ZEMESGABALA ROBEŽA
	ZEMES VIENĪBAS KADAstra APZĪMĒJUMS
	PLĀNOTĀ ZEMES VIENĪBAS ROBEŽA
	PLĀNOTĀS ZEMES VIENĪBAS NUMURS / PLATĪBA
	ORIENTEJOŠĀ APBŪVE
	PLĀNOTĀ SARKANĀ LĪNIJA
	SARKANĀS LĪNIJAS PAGREIZIENA PUNKTS
	BŪVLAIDE
	PLĀNOTAIS LIETUSŪDENS NOVADĪŠANAS GRĀVIS
	PLĀNOTAIS GRĀVIS
	LIKVIDĒJAMAS BŪVES
	AIZBERAMA ŪDENS TILPNE
	LIKVIDĒJAMS GRĀVIS
	PLĀNOTĀ CAURTEKA
	LIKVIDĒJAMĀ CAURTEKA
	PLĀNOTAIS IELAS NOSAUKUMS
	PLĀNOTĀS ZEMES VIENĪBAS PLATĪBA DVĪŅU MĀJU APBŪVEI

PIEZĪMES:
 1. Uzņēmšana veikta 2021. gada 7. oktobrī.
 2. LKS-92 TM koordinātu sistēma, mēroga koeficients 0,999602.
 3. Latvijas normālo augstumu sistēma (LAS-2000.5), Latvijas ģeoida modelis LVL14_V4.
 4. Uzņēmšanā izmantota LATPOS bāzes stacija "LGIA" RTK režīmā un ierīkoti atbalstpunkti: GP 1001: x=304144,826; y=510505,367; H=9,522m; GP 1002: x=304047,345; y=510447,708; H=10,774m.
 5. Nekustamā īpašuma kadastra kartes dati uz 19.10.2021. Dati iegūti portālā www.kadastrs.lv (datne: 3469722.edoc).
 6. Saskaņā ar VZD sniegto informāciju zemes vienību robežas ir atbilstoši atbilstoši Ķekavas novada pašvaldības teritorijas plānojumam.
 7. Ielu sarkanās līnijas atbilstoši atbilstoši Ķekavas novada pašvaldības teritorijas plānojumam.
 8. Inženier tehniskās komunikācijas daļai apsektas dabā un salīdzinātas apkalpojotās organizācijas.
 9. Objekta platība - 3,60 ha.

MDC Pārbaudīts un reģistrēts padziļināts
 TP 224876
 2021. gada 16. novembrī
 Mēriniecbas Datu Centrs
 tālrunis: +371 67496833 e-pasts: info@mdc.lv www.mdc.lv www.topografija.lv

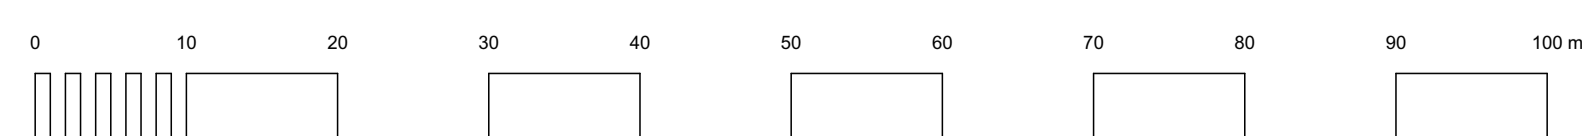

PASŪTĪTĀJS NR.: 07-22-VK IZSTRĀDES VADĪTĀJS: SERT. Nr. 1-00667 IZSTRĀDĀTĀJS: SERT. Nr. 1-00667 PROJEKTĒTĀJA ADRESE: LIEPĀJAS IELA 31-1, RĪGA, LV-1002 LĪGUMA/ARHĪVA NR.: 07-22-VK	DETĀLPLĀNOJUMA "RĀMAVAS IELA 52" GROZĪJUMI NEKUSTAMĀJĀ ĪPAŠUMĀ (KAD. APZ. 8070 007 1548) RĀMAVAS IELĀ 52 RĀMAVĀ, ĶEKAVAS PAG., ĶEKAVAS NOVADS	PASŪTĪTĀJS: PASŪTĪTĀJS: RASEJUMS:	LKS-92 TM m.k.0.999602 LAPU SKAITS 7 LAPA NR. 4
	tālrunis: +371 29228183 artis.gedrovics@inbox.lv Liepājas 31-1, Rīga LV-1002	PASŪTĪTĀJS: PASŪTĪTĀJS: RASEJUMS:	PLĀNOTO ZEMES VIENĪBU SADALES UN APRĒĀINĀJUMU PLĀNS M 1:500