


ADRESĀCIJAS PRIEKŠLIKUMU PLĀNS

M 1:500

IZVIETOJUMA SHĒMA




ĶEKAVAS NOVADS

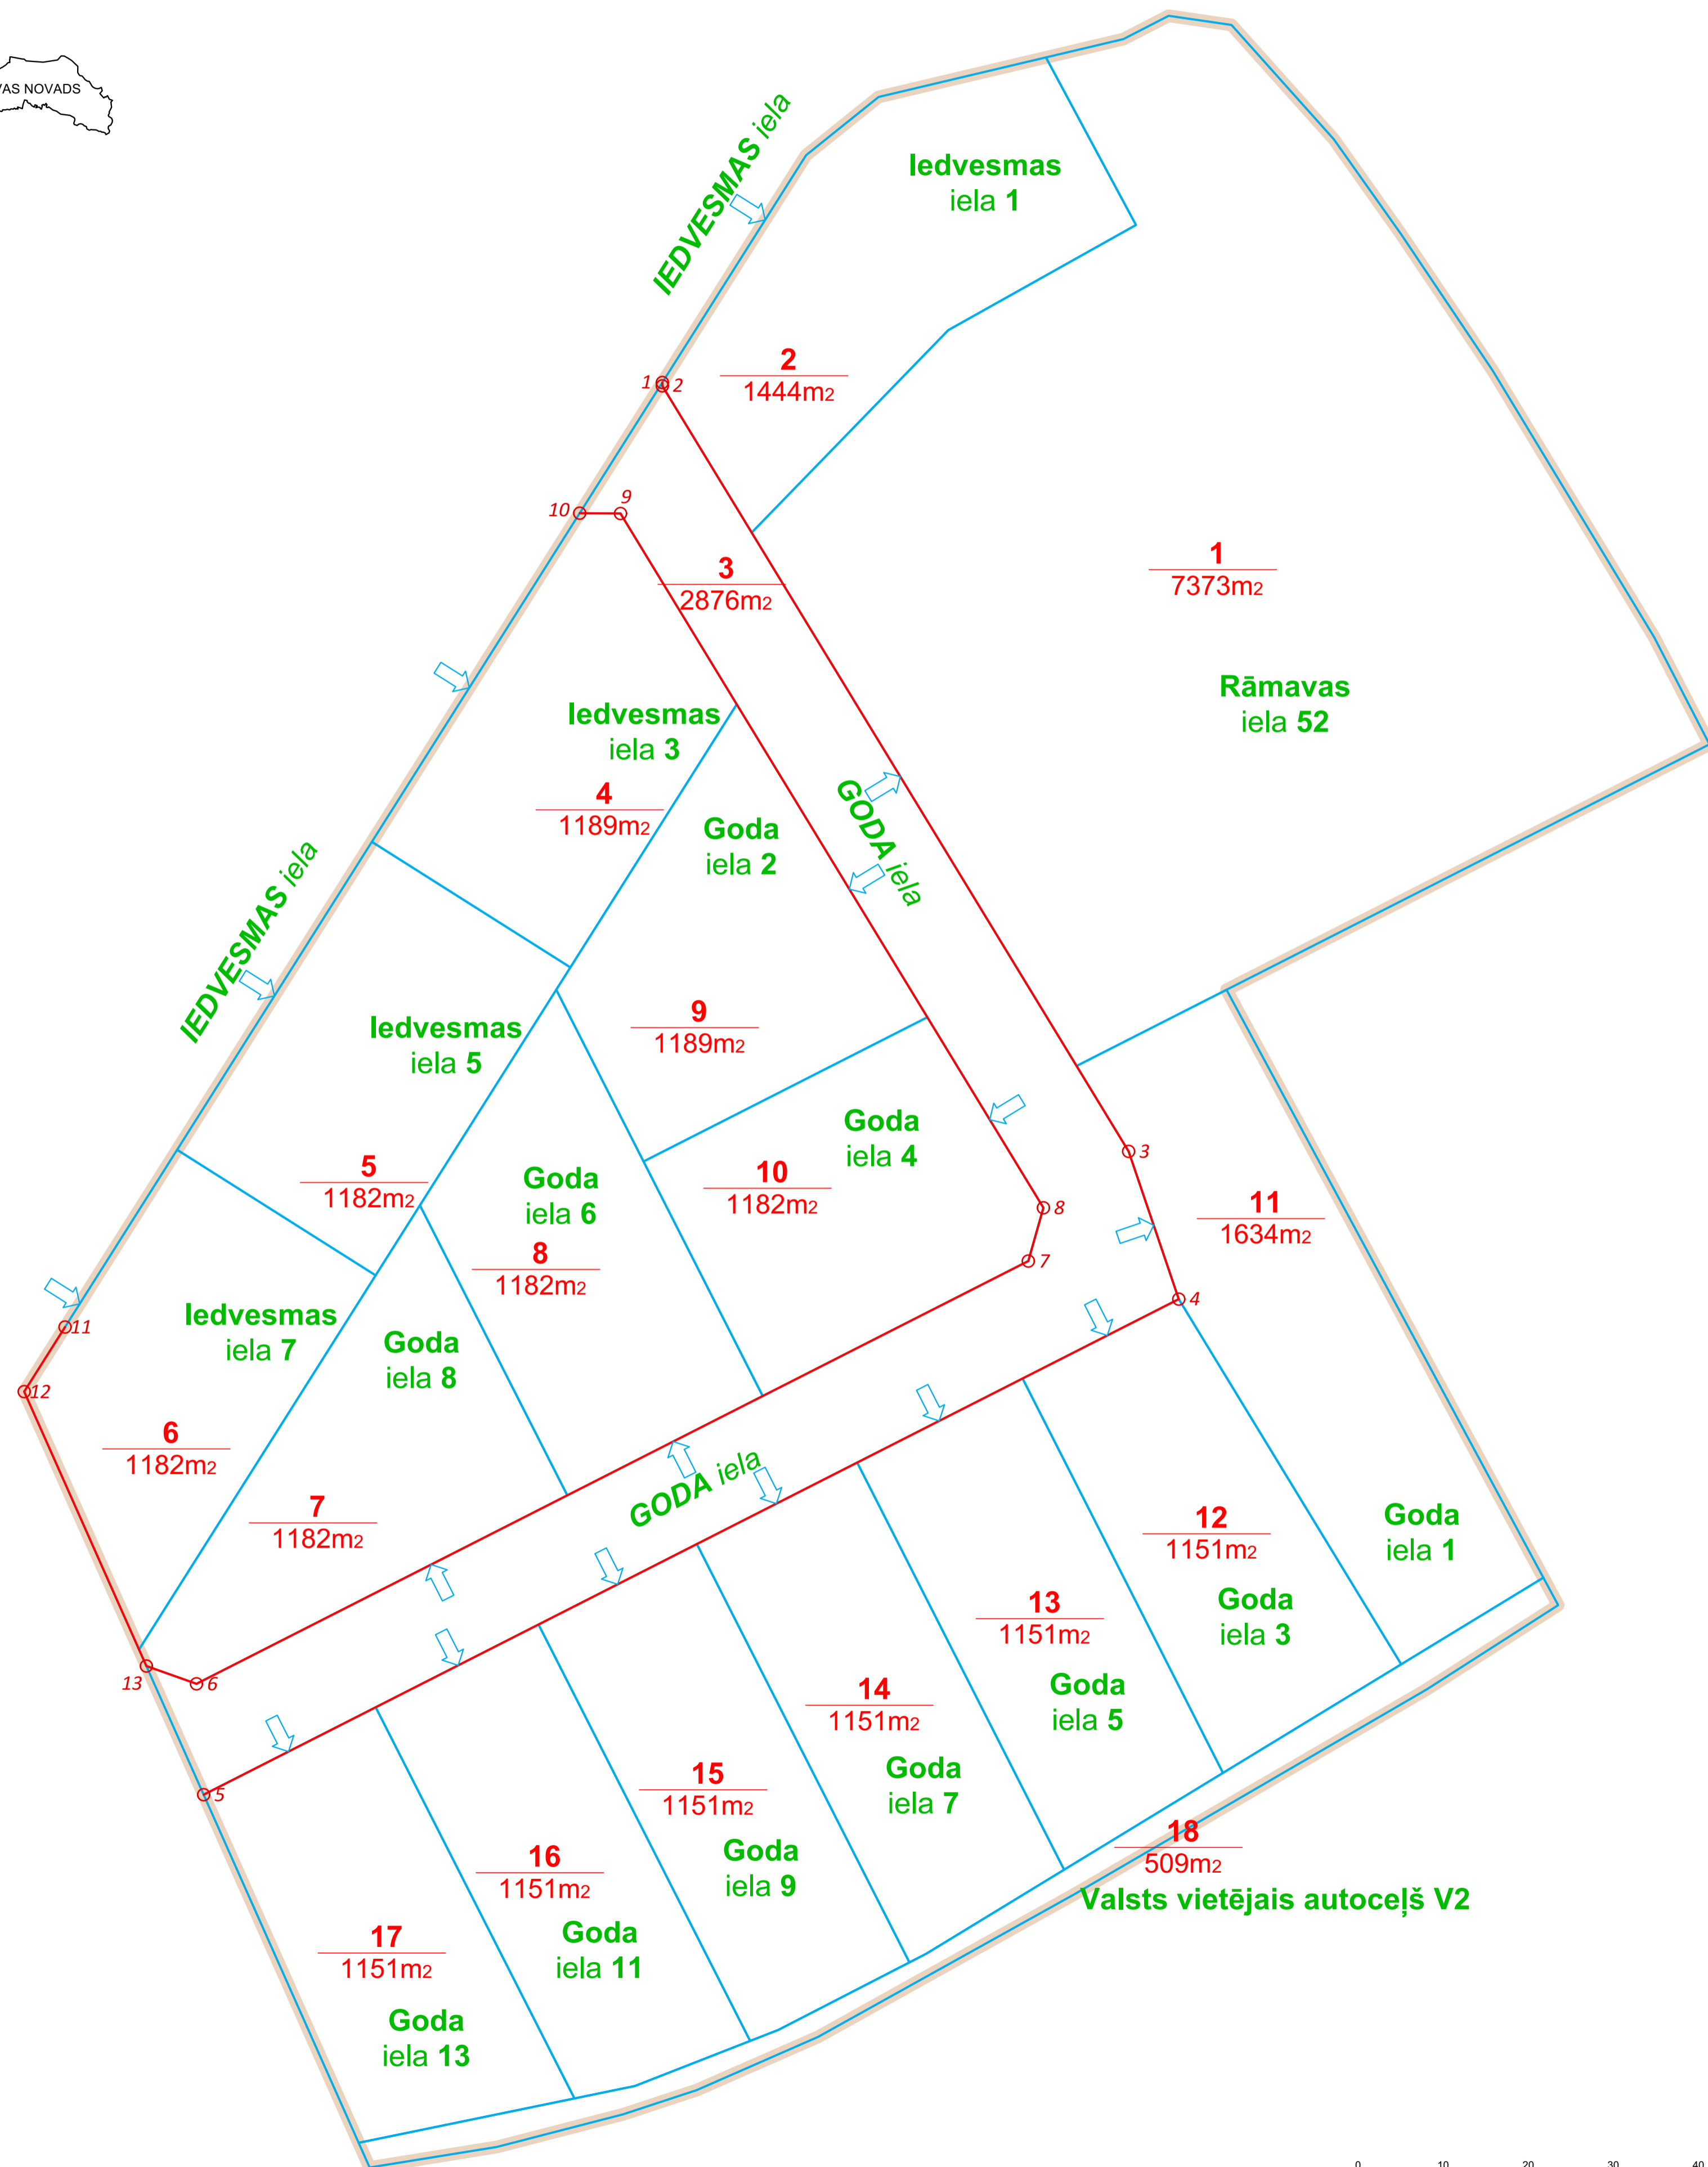


APZĪMĒJUMI	NOSAUKUMS
	DETĀLPLĀNOJUMA ROBEŽA
	PLĀNOTĀ ZEMES VIENĪBAS ROBEŽA
	PLĀNOTĀS ZEMES VIENĪBAS NUMURS / PLATĪBA
	PLĀNOTĀS SARKANĀ LĪNIJA
	SARKANĀS LĪNIJAS PAGRIEZIENA PUNKTS
	PLĀNOTĀ IEBRAUKTUVE (PRECIZĒT TEHNISKAJĀ PROJEKTĀ)
	PLĀNOTAIS IELAS NOSAUKUMS
	PLĀNOTĀ ADRESĀCIJA

PROJEKTĒTĀS ZEMES VIENĪBAS					APBŪVES PARAMETRI			
Nr.p.k.	Plānotā adrese	Atļautā izmantošana	Platība (m²)	NĪLM	Maksimālais apbūves blīvums (%)	Maksimālais āķas augstums (m)	Maksimālā apbūves intensitāte (%)	Minimālā brīvā zaiļā teritorija (%)
1	RĀNAVAS IELA 52	DzM1	3848 3525	0601 0101	30	12	---	---
2	IEDVESMAS IELA 1	DzM1	1444	0900 vai 0902,0908	30	12	---	---
3	GODA IELA	TL	2876	1101	---	---	---	---
4	IEDVESMAS IELA 3	DzM1	1189	0600 vai 0601	30	12	---	---
5	IEDVESMAS IELA 5	DzM1	1182	0600 vai 0601	30	12	---	---
6	IEDVESMAS IELA 7	DzM1	1182	0600 vai 0601	30	12	---	---
7	GODA IELA 8	DzM1	1182	0600 vai 0601	30	12	---	---
8	GODA IELA 6	DzM1	1182	0600 vai 0601	30	12	---	---
9	GODA IELA 2	DzM1	1189	0600 vai 0601	30	12	---	---
10	GODA IELA 4	DzM1	1182	0600 vai 0601	30	12	---	---
11	GODA IELA 1	DzM1	1634	0600 vai 0601	30	12	---	---
12	GODA IELA 3	DzM1	1151	0600 vai 0601	30	12	---	---
13	GODA IELA 5	DzM1	1151	0600 vai 0601	30	12	---	---
14	GODA IELA 7	DzM1	1151	0600 vai 0601	30	12	---	---
15	GODA IELA 9	DzM1	1151	0600 vai 0601	30	12	---	---
16	GODA IELA 11	DzM1	1151	0600 vai 0601	30	12	---	---
17	GODA IELA 13	DzM1	1151	0600 vai 0601	30	12	---	---
18	Valsts viet. autoceļš V2	TL	509	1101	---	---	---	---

Izpildot kadastrālo uzmērīšanu, zemes platības var tikt precizētas

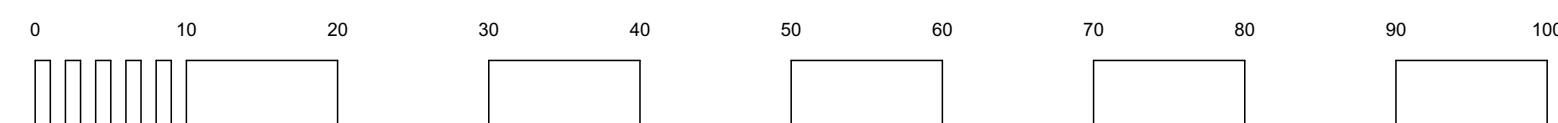

 PASŪTĪJUMS NR.: 07-22-VK IZSTRĀDES VADĪTĀJS: SERT.:Nr.1-00667 IZSTRĀDĀTĀJS: SERT.:Nr.1-00667	DETĀLPLĀNOJUMA "RĀNAVAS IELA 52" GROZĪJUMI PASŪTĪJUMS: NEKUSTAMĀJĀ ĪPAŠUMĀ (KAD.APZ.8070.007.1548) RĀNAVAS IELĀ 52 RĀNAVĀ, ĶEKAVAS PAG., ĶEKAVAS NOVADĀ	
	PASŪTĪTĀJS: A.GEDROVICIS RASEJUMS: ADRESĀCIJAS PRIEKŠLIKUMU PLĀNS	
PROJEKTĒTĀJA ADRESE: LIEPĀJAS IELA 31-1, RĪGA, LV-1002 LĪGUMA/ARHĪVA NR.: 07-22-VK	28.01.2022.	LAPU SKAITS: 7 LAPA NR. 6