


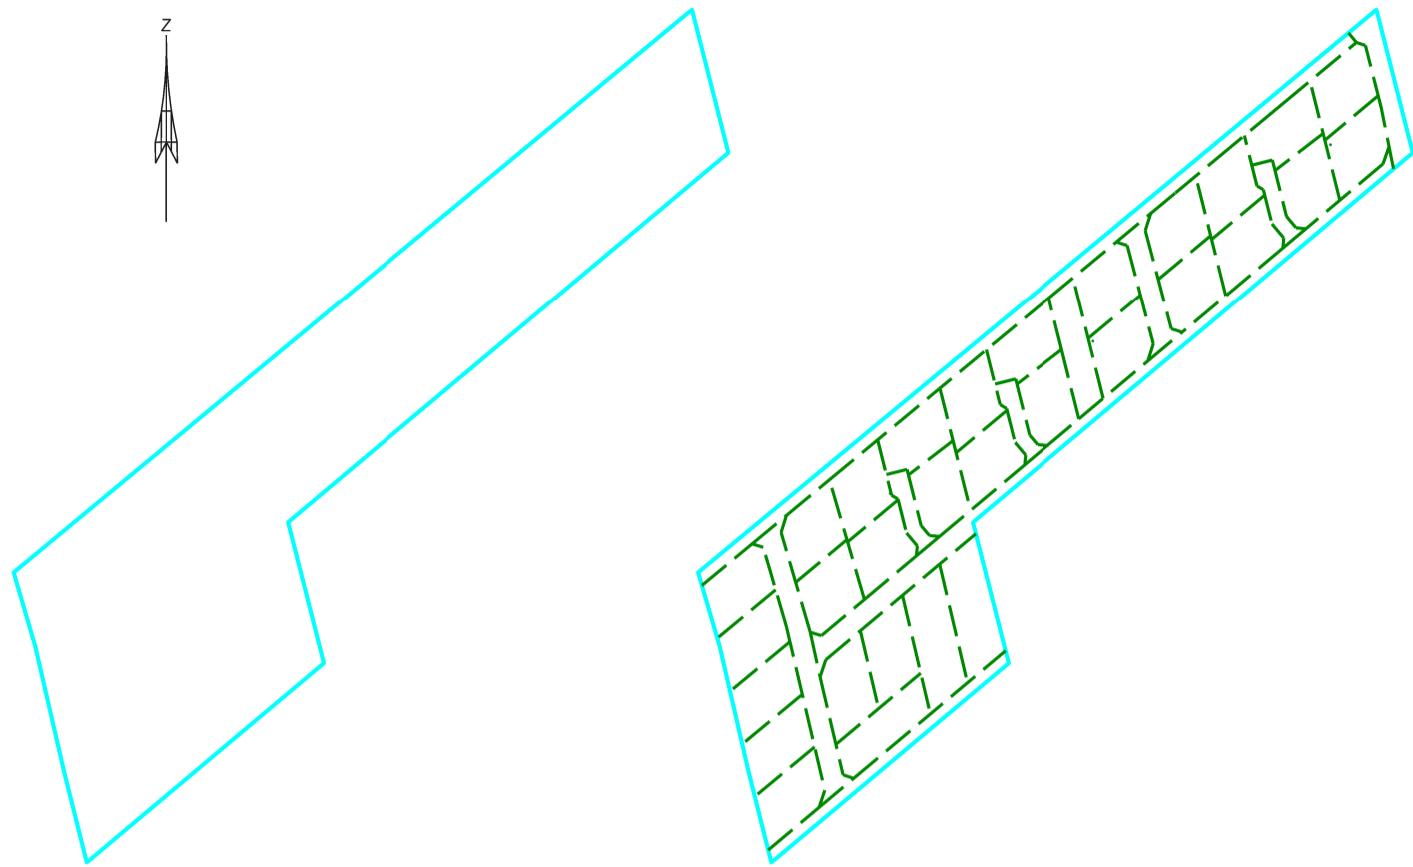

TERITORIJAS PLĀNOTĀ (ATĻAUTĀ) IZMANTOŠANA


Teritorijas shēma pirms detālplānojuma izstrādes

Teritorijas shēma pēc detālplānojuma apstiprināšanas



Legend table with columns APZĪMĒJUMI and NOSAUKUMS, listing various planning symbols and their meanings.

Table titled 'SARKANO LĪNIJU PAGRIEZIENU PUNKTU KOORDINĀTAS (LKS-92)' containing coordinate data for red line segments.

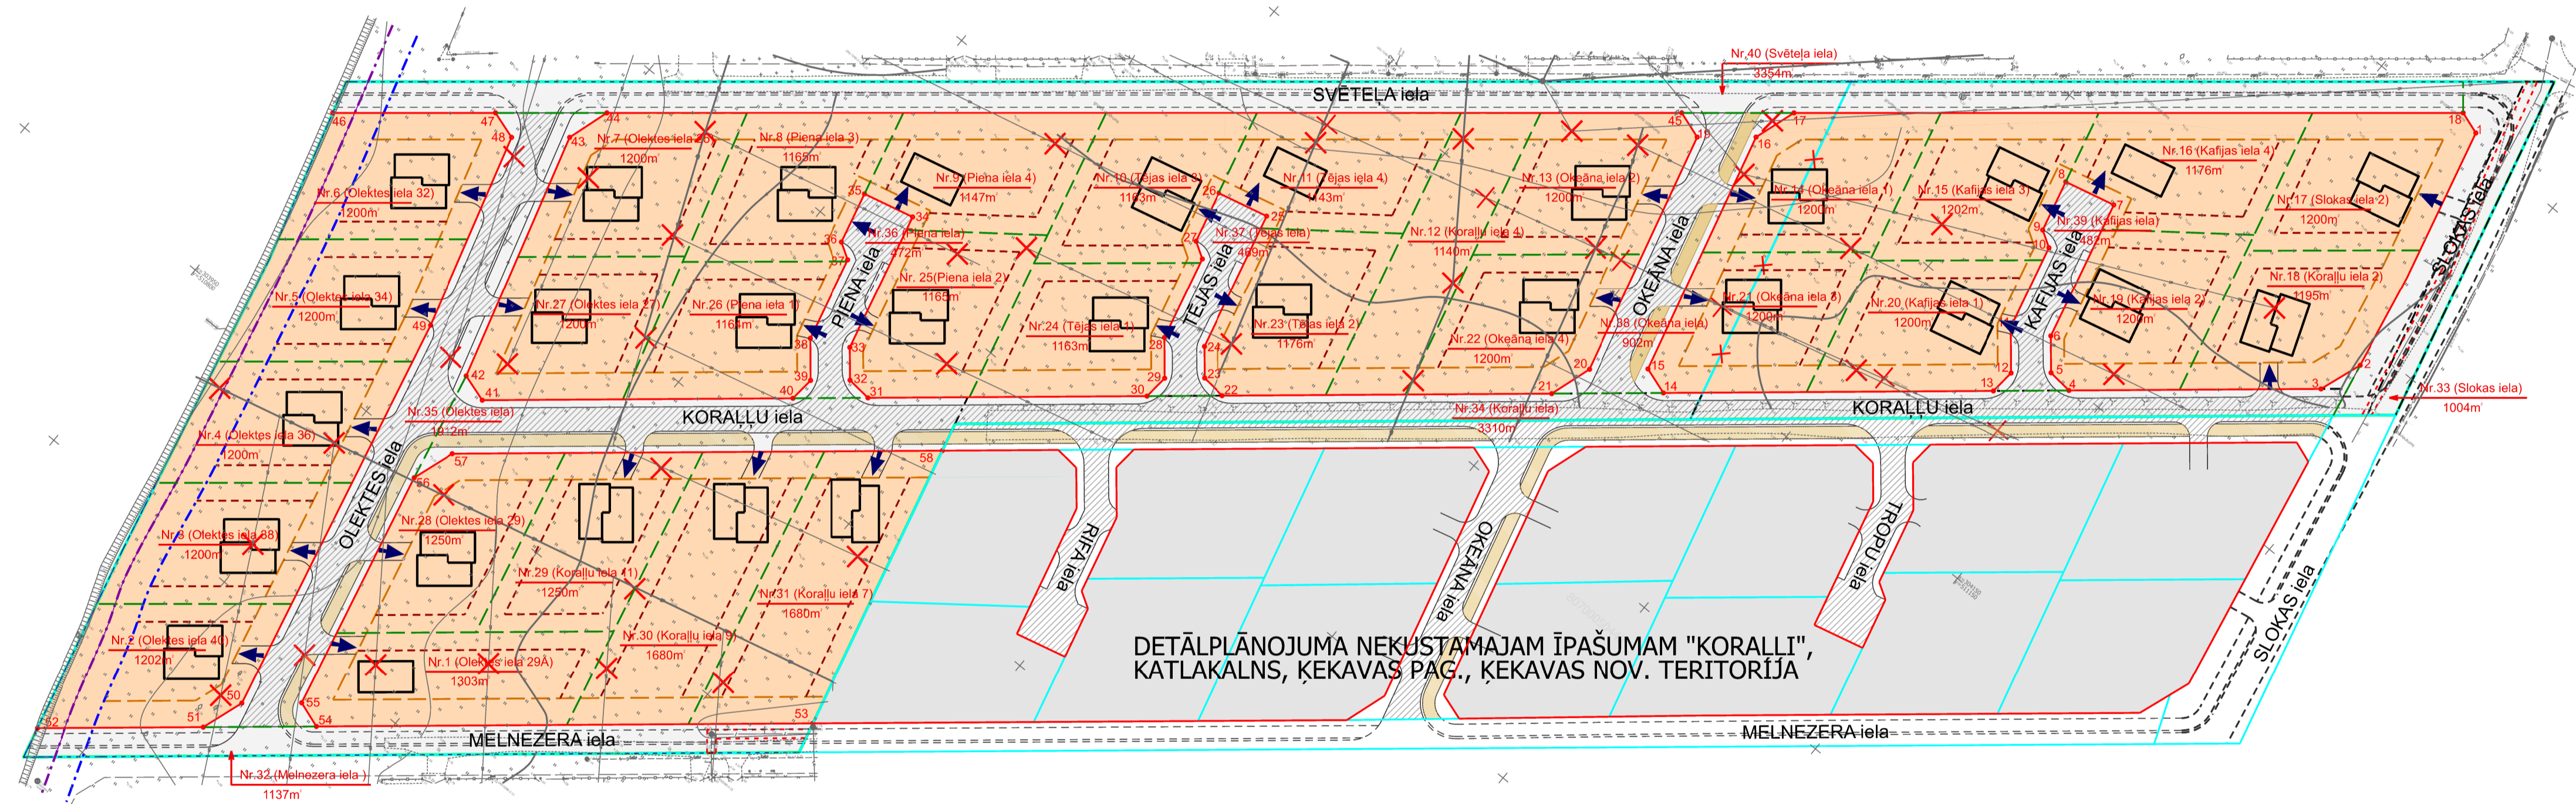

DETĀLPLĀNOJUMA NEKUSTAMAJAM ĪPAŠUMAM "KORALĪ" KATLAKALNS, ĶEKAVAS PAG., ĶEKAVAS NOV. TERITORĪJA

Table titled 'ESOŠĀS ZEMES VIENĪBAS' listing existing land parcels with their addresses and areas.

Main table with columns for parcel number, address, functional zone, area, and other technical specifications.

Piezīmes: 1. Svētēja ielas un Melnezera ielas projektēto brauktuvi, gājēju ceļu un velosceļu nav paredzēti izmantot detālplānojuma teritorijas attīstībai.

Project information including contact details for 'nergoplans' and 'SIA "KK Properties"', along with a logo.

Table with project details: Plāna nosaukums, Pasūtītājs, Objektā ID numurs, and other administrative data.

Table with project details: Vadītājs, Izstrādātājs, Objektā ID numurs, and other administrative data.