


# TERITORIJAS PAŠREIZĒJĀ IZMANTOŠANA

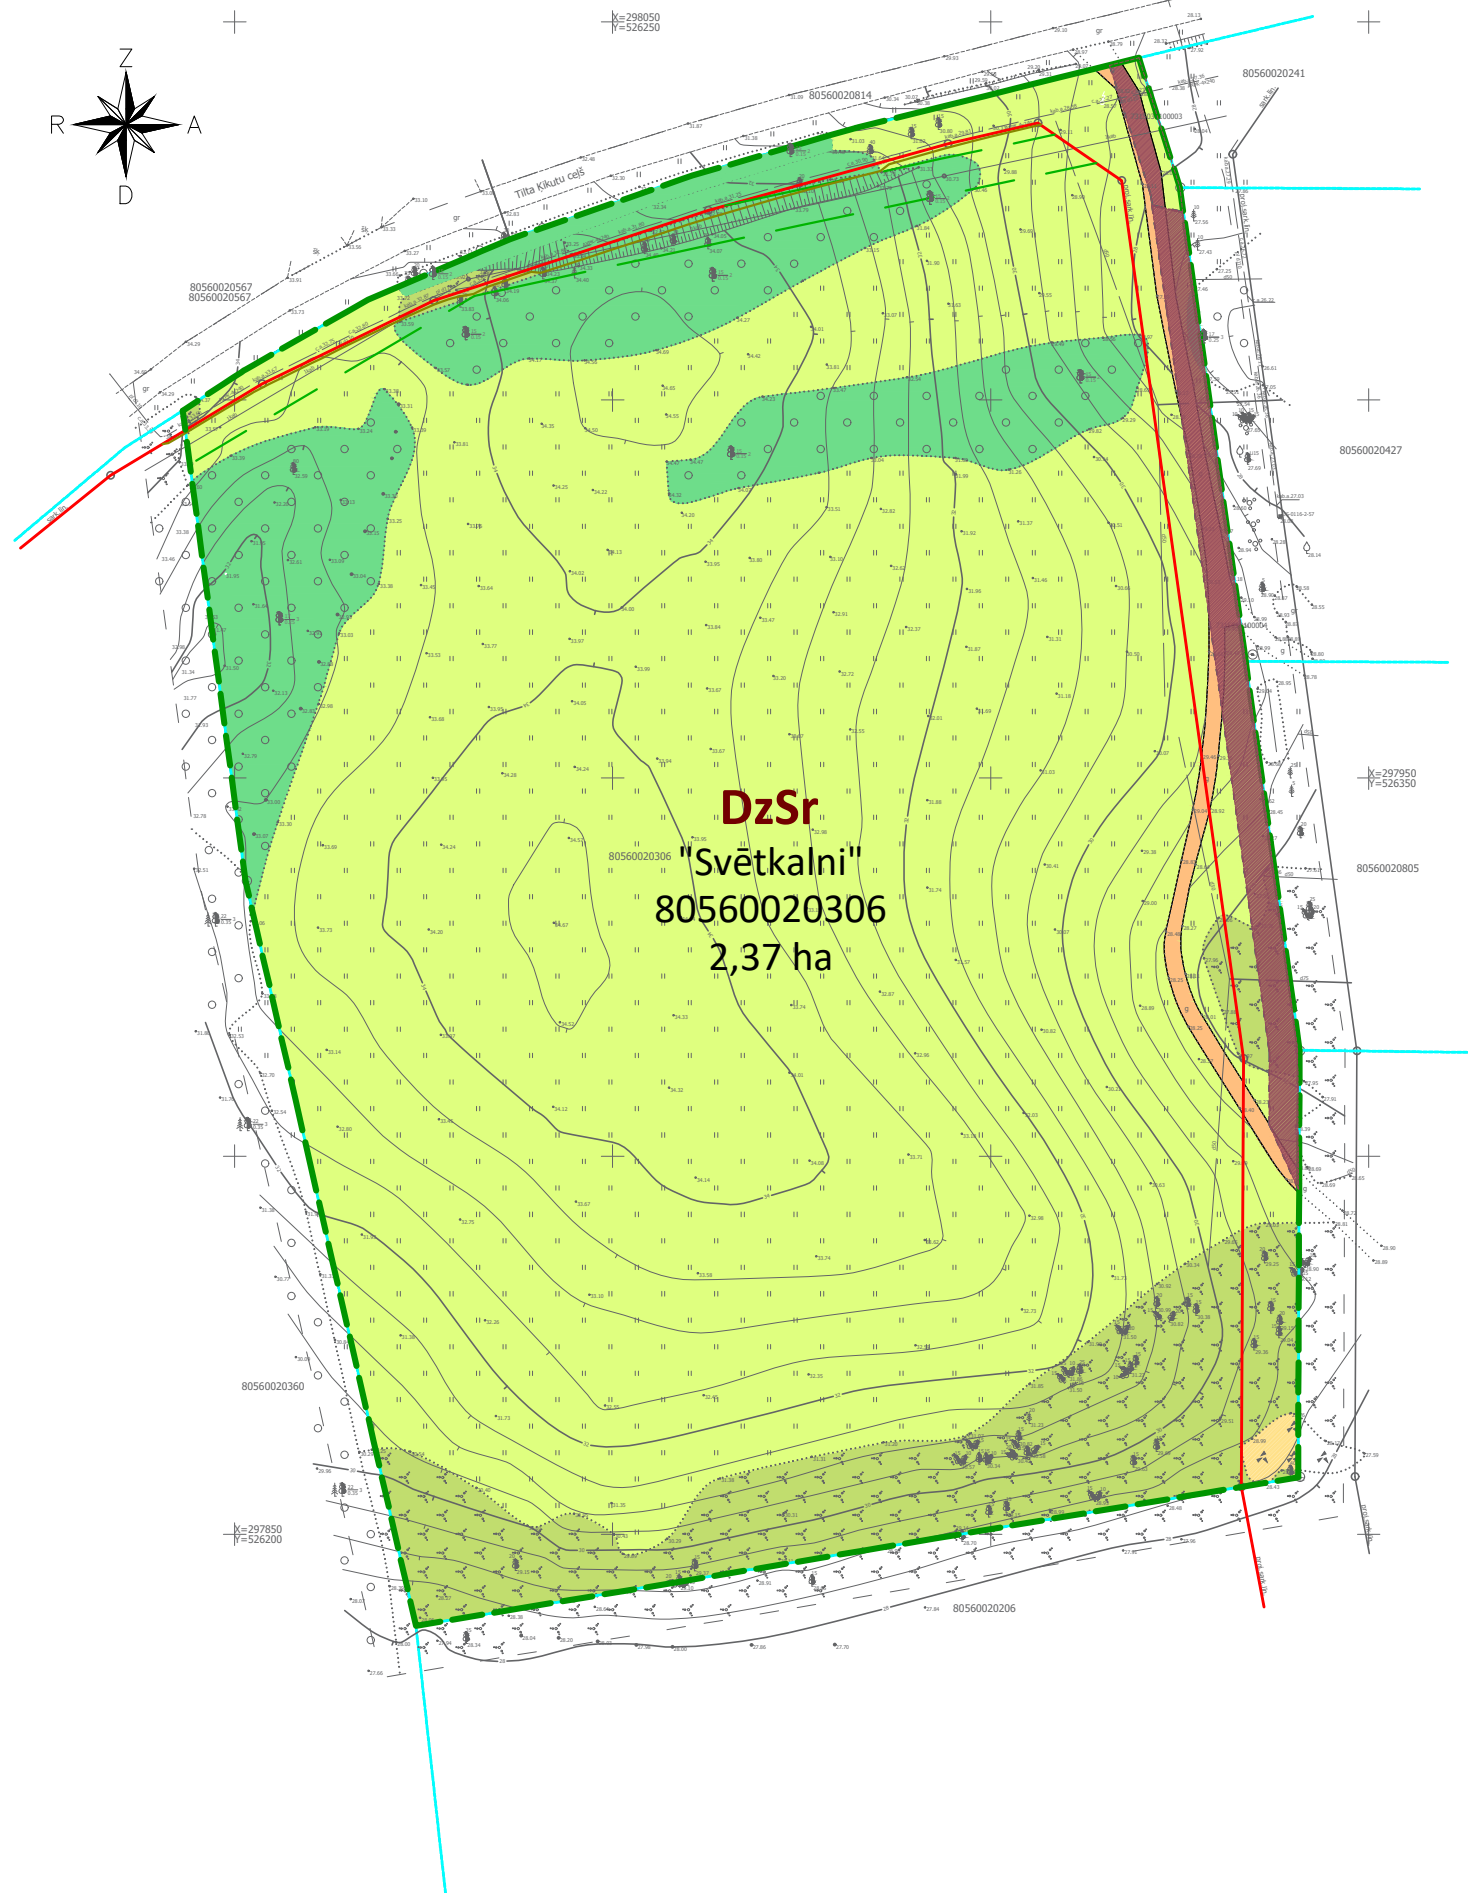

**DzSr**  
**"Svētkalni"**  
**80560020306**  
**2,37 ha**

APZĪMĒJUMI	NOSAUKUMS
	DETĀLPLĀNOJUMA TERITORIJAS ROBEŽA
	ESOŠĀ ZEMES VIENĪBAS ROBEŽA
	PAŠVALDĪBAS PLĀNOTĀ SARKANĀ LĪNIJA
"Svētkalni"	ESOŠĀ ZEMES VIENĪBAS ADRESE
80560020306	ZEMES VIENĪBAS KADASTRA APZĪMĒJUMS
2,37 ha	ZEMES VIENĪBAS PLATĪBA
	CEĻA SERVIDĪTĪS (7315030100003)
	ZĀLĀJS
	KRŪMĀJS
	GRANTS / BŪVGRUŽU KAUDZE
	TERITORIJA AR GRANTS SEGUMU
	AKMENU KRĀVUMS
FUNKCIONĀLAIS ZONĒJUMS PĒC SPĒKĀ ESOŠĀ DAUGMALES PAGASTA TERITORIJAS PLĀNOJUMA	
	SAVRUPMĀJU RETINĀTAS DZĪVOJAMĀS APBŪVES TERITORIJA
AIZSARGJOSLAS UN APRŪTINĀJUMI	
- EKSPLUATĀCIJAS AIZSARGJOSLAS	
	AIZSARGJOSLAS TERITORIJA GAR IELU VAI CEĻU - SARKANĀ LĪNIJA (7312030100)
	AIZSARGJOSLAS TERITORIJA GAR ELEKTRISKO TĪKLU KABEĻU LĪNIJU (7312050201)
	AIZSARGJOSLAS TERITORIJA GAR ELEKTRONISKO SAKARU TĪKLU GAISVADU LĪNIJU (7312040200)

## PIEZĪMES

1. ESOŠĀS AIZSARGJOSLAS ATTĒLOTAS SASKAŅĀ AR LR AIZSARGJOSLU LIKUMU UN SPĒKĀ ESOŠO ĶEGUMA NOVADA TERITORIJAS PLĀNOJUMU.
2. ATBILSTOŠI LR AIZSARGJOSLU LIKUMA 34. PANTA PRAŠĪBĀM SARKANO LĪNIJU ROBEŽĀS NAV ATTĒLOTAS ESOŠO INŽENIERKOMUNIKĀCIJU AIZSARGJOSLAS.
3. ZEMES VIENĪBU (UZMĒRĪTO UN IERĀDĪTO) ROBEŽĀS ATTĒLOTAS ATBILSTOŠI SASKAŅOTAJAM INŽENIERTOPOGRĀFISKAJAM PLĀNAM.
4. ZEMES VIENĪBU ROBEŽĀS IR ATTĒLOTAS ATBILSTOŠI ZEMES KADASTRĀLĀS UZMĒRĪŠANAS UN VIETĒJĀ ĢEODĒZISKĀ TĪKLA PRECIZITĀTEI.

Projekta vadītāja	Sertifikāta nr.1-00796			Pasūtītājs	DETĀLPLĀNOJUMS nekustamajam īpašumam "Svētkalni", Daugmalē, Daugmales pagastā, Ķekavas novadā	METRUM			
	M.Kalvāne								
Kartogrāfe	L.Hrisanfova			Pasūtītājs	Līguma nr.	LKS-92 TM			
Kartogrāfiskā pamatne - Topogrāfiskais plāns ar sarkanajām līnijām un apakšzemes komunikācijām (uzm. SIA "METRUM", reģistrēts pašvaldības ADTI datu bāzē ar Nr. 6201 TP 62326; LKS - 92 koordinātu sistēma, LAS 2000.5, mēroga koef. 0,999785, M 1:500)	Lapas nosaukums			TERITORIJAS PAŠREIZĒJĀ IZMANTOŠANA	90-20-0002	Stadija	Projekts		
							Mērogs	Lapa	Lapu skaits