


PLĀNOTIE INŽENIERTĪKLI

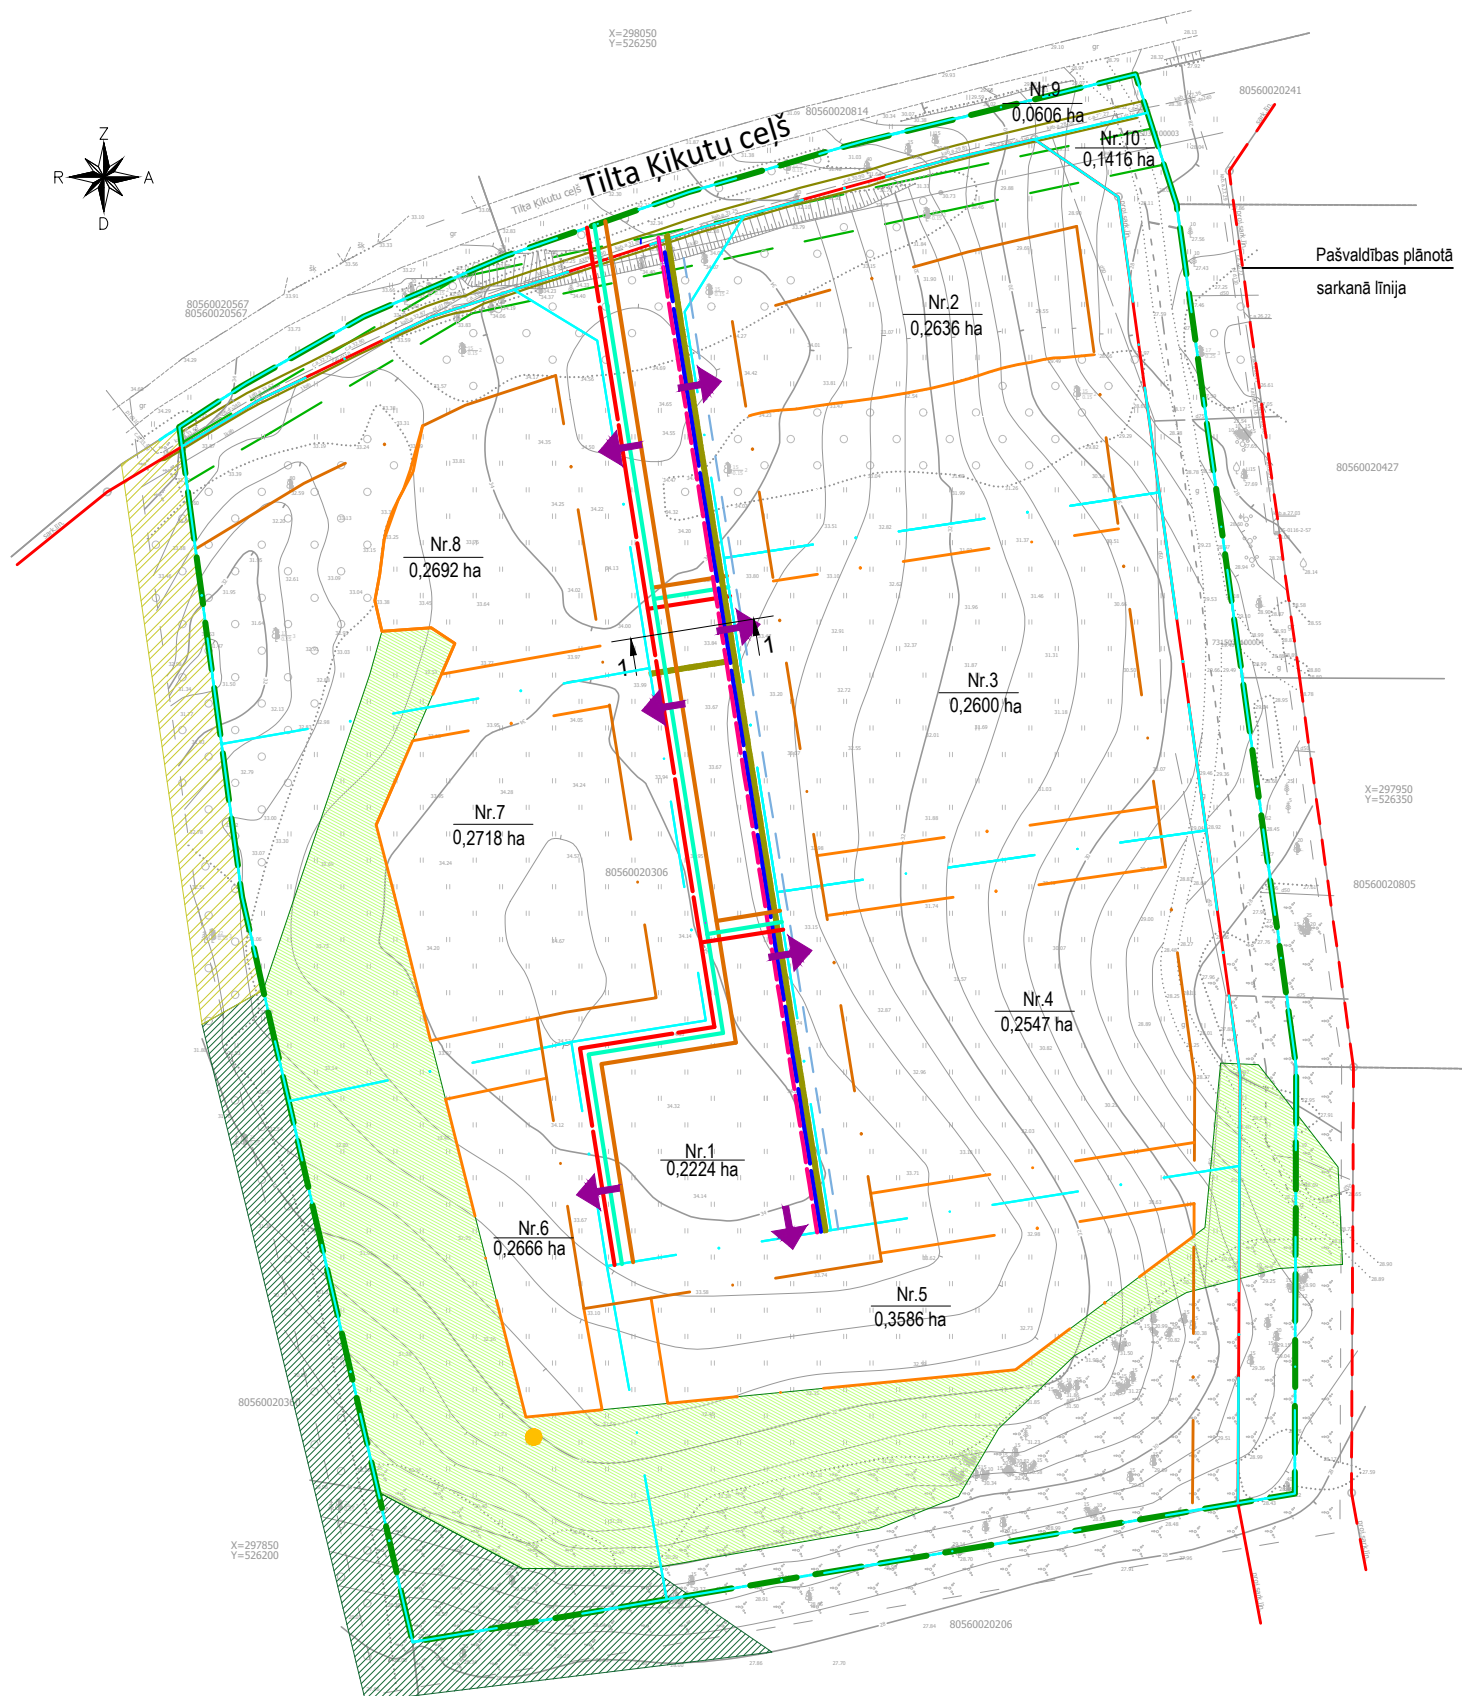

APZĪMĒJUMI	NOSAUKUMS	PLĀNOTS ŪDENSVAIDS
	DETĀLPLĀNOJUMA TERITORIJAS ROBEŽA	PLĀNOTA KANALIZĀCIJA
	ZEMES VIENĪBAS ROBEŽA	PLĀNOTA DRENA
	PLĀNOTA ZEMES VIENĪBAS ROBEŽA	SUGĀM BAGĀTAS GANĪBAS UN GANĪTAS PĻAVAS, 6230"
	ZEMES VIENĪBAS KADASTRA APZĪMĒJUMS	VECI VAI DABISKI BOREĀLI MEŽI, 9010"
	PLĀNOTA ZEMES VIENĪBAS PLATĪBA / NUMURS	NOGĀŽU UN GRAVU MEŽI, 9180"
	PLĀNOTA SARKANĀ LĪNIJA	SUGU DZĪVOTNE
	PAŠVALDĪBAS PLĀNOTĀ SARKANĀ LĪNIJA	AIZSARGJOSLAS UN APRĢRĪNĀJUMI
	PLĀNOTĀ BŪVLAIDE	EKSPĻUĀTĀCIJAS AIZSARGJOSLAS
	PLĀNOTĀ APBŪVES LĪNIJA	AIZSARGJOSLAS TERITORIJĀ GAR IELU VAI CEĻU -SARKANĀ LĪNIJĀ (7312030100)
	PLĀNOTĀ IEBRAUKTUVE	AIZSARGJOSLAS TERITORIJĀ GAR ELEKTRISKO TĪKĻU KABELU LĪNIJU (7312050201)
	PLĀNOTĀ IELAS ŠĶĒRSPROFILA VIETA	AIZSARGJOSLAS TERITORIJĀ GAR ELEKTRONISKO SAKARU TĪKĻU GAIŠVADU LĪNIJU (7312040200)
	PLĀNOTĀ APGAISMAS KABELA TRASE (A1)	
	PLĀNOTĀ SAKARU KANALIZĀCIJAS TRASE (Tkn1)	
	PLĀNOTS ZEMPRIEGUMA ELEKTROKABELIS (E11)	
	PLĀNOTĀ GĀZES VADA TRASE (G1)	

PIEZĪMES

1. ESOŠĀS AIZSARGJOSLAS ATTĒLOTAS SASKAŅĀ AR LR AIZSARGJOSLU LIKUMU UN SPĒKĀ ESOŠO DAUGMALES PAGASTA TERITORIJAS PLĀNOJUMU.
2. ZEMES VIENĪBU (UZMĒRĪTO UN IERĀDĪTO) ROBEŽAS ATTĒLOTAS ATBILSTOŠI SASKAŅOTAJAM INŽENIERTOPOGRĀFISKAJAM PLĀNAM.
3. ZEMES VIENĪBU ROBEŽAS IR ATTĒLOTAS ATBILSTOŠI ZEMES KADASTRĀLĀS UZMĒRĪŠANAS UN VIETĒJĀ ĢEODĒZISKĀ TĪKĻA PRECIZITĀTEI.
4. PIESLĒGŠANĀS PIE CENTRALIZĒTĀS ŪDENSAPGĀDES UN KANALIZĀCIJAS SISTĒMAS PAREDZĒTA PĒC TĀS IZBŪVES LĪDZ DETĀLPLĀNOJUMA TERITORIJAI.

Projekta vadītāja		Pasūtītājs		DETĀLPLĀNOJUMS nekustamajam īpašumam "Svētkalni" Daugmalē, Daugmales pagastā, Ķekavas novadā		
Kartogrāfe		Pasūtītājs				
Kartogrāfiskā pamatne - Topogrāfiskais plāns ar sarkanajām līnijām un apakšzemes komunikācijām (uzm. SIA "METRUM", reģistrēts pašvaldības ADTI datu bāzē ar Nr. 6201 TP 62326; LKS - 92 koordinātu sistēma, LAS 2000.5, mēroga koef. 0,999785, M 1:500)		Līguma nr.		90-21-00002		
Lapas nosaukums		LKS-92 TM		Stadija		
		Pasūtītājs		Projekts		
		Līguma nr.		Mērogs		
		LKS-92 TM		Lapa		
		90-21-00002		Lapu skaits		
		LKS-92 TM		M 1:1000		
		90-21-00002		3		
		LKS-92 TM		6		

METRUM
SIA "METRUM", reģ.Nr.40003388748
Ģertrūdes iela 47-3, Rīga, LV-1011
tālr.80008100, e-pasts: metrum@metrum.lv