


# ĀRĒJĀ UGUNSDZĒSĪBAS ŪDENSAPGĀDE

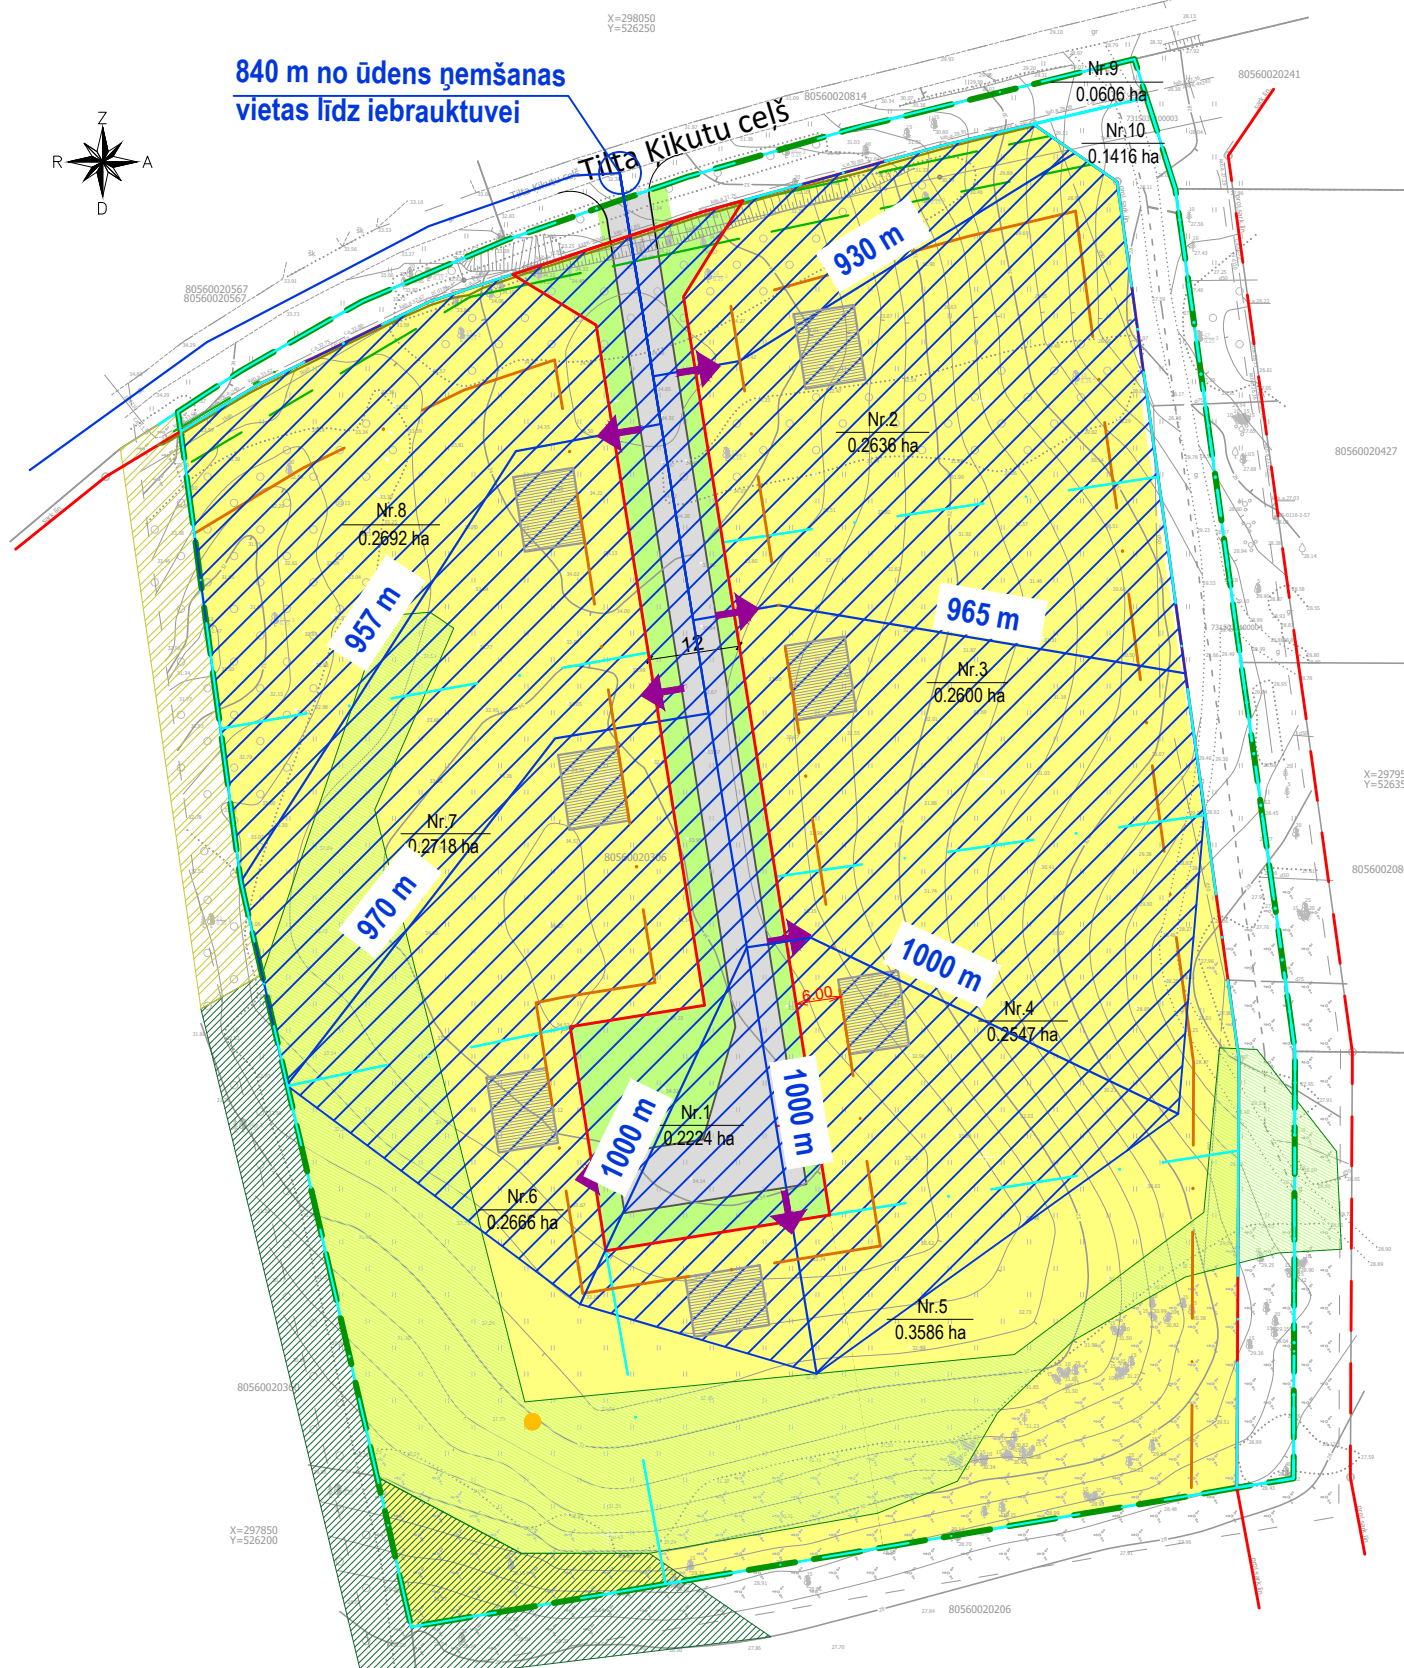

840 m no ūdens ņemšanas vietas līdz iebrauktuvei




### PIEZĪMES

1. ESOŠĀS AIZSARGJOSLAS ATTĒLOTAS SASKAŅĀ AR LR AIZSARGJOSLU LIKUMU UN SPĒKĀ ESOŠO DAUGMALES PAGASTA TERITORIJAS PLĀNOJUMU.
2. ATBILSTOŠI LR AIZSARGJOSLU LIKUMA 34. PANTA PRASĪBĀM SARKANO LĪNIJU ROBEŽĀS NAV ATTĒLOTAS ESOŠO INŽENIERKOMUNIKĀCIJU AIZSARGJOSLAS.
3. ZEMES VIENĪBU (UZMĒRĪTO UN IERĀDĪTO) ROBEŽAS ATTĒLOTAS ATBILSTOŠI SASKAŅOTAJAM INŽENIERTOPOGRĀFISKAJAM PLĀNAM.
4. ZEMES VIENĪBU ROBEŽAS IR ATTĒLOTAS ATBILSTOŠI ZEMES KADASTRĀLĀS UZMĒRĪŠANAS UN VIETĒJĀ ĢEODĒZISKĀ TĪKLA PRECIZITĀTEI.

### Apzīmējumi

- detālplānojuma teritorija
- ūdens ņemšanas vietas punkts
- 1000 m teritorija no ūdens ņemšanas vietas
- attālums no ūdens ņemšanas vietas
- zemes vienības robeža
- jauno zemes vienību robeža

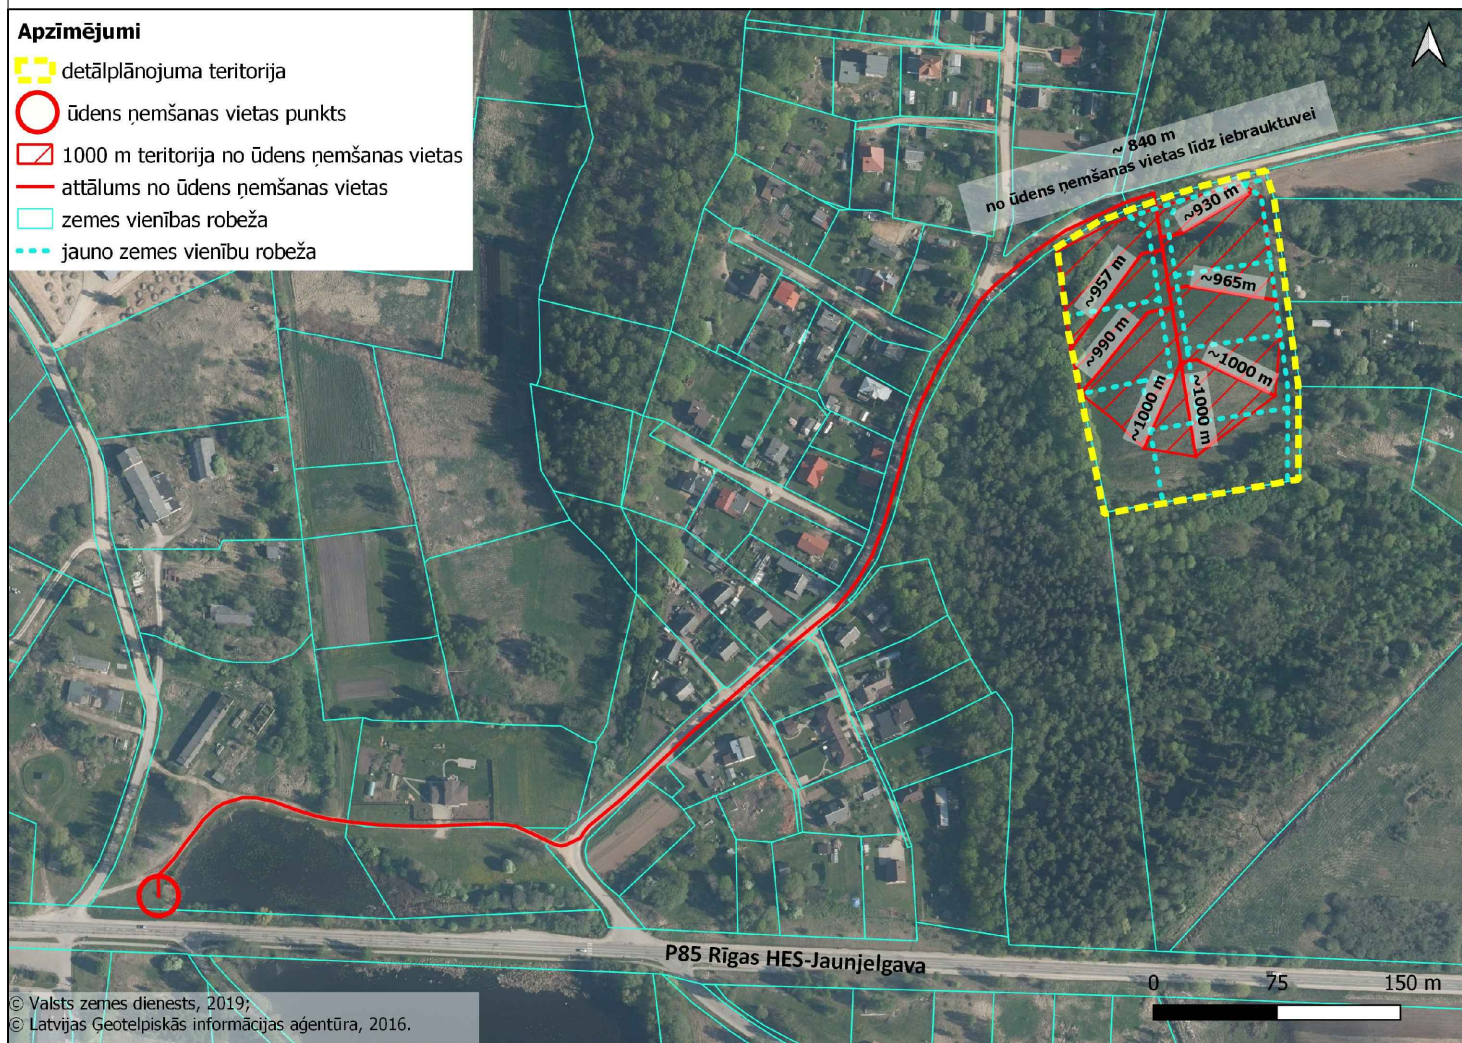

© Valsts zemes dienests, 2019;  
© Latvijas Ģeotelpiskās informācijas aģentūra, 2016.

APZĪMĒJUMI	NOSAUKUMS	VECI VAI DABISKI BOREĀLI MEŽI, 9010*
—	DETĀLPLĀNOJUMA TERITORIJAS ROBEŽA	NOĢĀŽU UN GRAVU MEŽI, 9180*
—	ZEMES VIENĪBAS ROBEŽA	SUGU DZĪVOTNE
—	PLĀNOTA ZEMES VIENĪBAS ROBEŽA	1000 M TERITORIA NO ŪDENS ŅEMŠANAS VIETAS
—	ZEMES VIENĪBAS KADAstra APZĪMĒJUMS	ATTĀLUMS NO ŪDENS ŅEMŠANAS VIETAS
Nr. 1 0,1810 ha	PLĀNOTA ZEMES VIENĪBAS PLATĪBA / NUMURS	PLĀNOTAIS FUNKCIONĀLAIS ZONĒJUMS
—	PLĀNOTA SARKANĀ LĪNIJA	DzS
—	PERSPEKTĪVĀ SARKANĀ LĪNIJA	SAVRUPIĀJU APBŪVES TERITORĪJA
—	PLĀNOTA BŪVVLĀIDE	TR
—	PLĀNOTA IEBRAUKTUVE	AUTOTRANSPORTA INFRASTRUKTŪRAS OBJEKTU TERITORĪJA
—	PLĀNOTA DALĪTĀ IELAS TĒLPA	AIZSARGJOSLAS UN APRĢŪTINĀJUMI
—	APZAĻUMOTA TERITORĪJA GAR IELU	EKSPLUATĀCIJAS AIZSARGJOSLAS
—	IETEICAMĀ APBŪVES IZVIETOJUMA ZONA	AIZSARGJOSLAS TERITORĪJA GAR IELU VAI CEĻU - SARKANĀ LĪNIJA (7312030100)
—	SUGĀM BAGĀTAS GANĪBAS UN GANĪTAS PĻAVAS, 6230*	AIZSARGJOSLAS TERITORĪJA GAR ELEKTRISKO TĪKLU KABELU LĪNIJU (7312050201)
		AIZSARGJOSLAS TERITORĪJA GAR ELEKTRONISKO SAKARU TĪKLU GAISVĀDU LĪNIJU (7312040200)

Projekta vadītāja	Sertifikāta nr. 1-00796 M.Kalvāne	Pasūtījums	DETĀLPLĀNOJUMS nekustamajam īpašumam "Svētkalni" Daugmalē, Daugmales pagastā, Ķekavas novadā	<p>SIA "METRUM", reģ.Nr.40003388748 Ģertrūdes iela 47-3, Rīga, LV-1011 tālr.80008100, e-pasts: metrum@metrum.lv</p>		
Kartogrāfe	L.Hrisanfova	Pasūtītājs				
		Līguma nr.	90-21-00002	LKS-92 TM		
		Lapas nosaukums	ĀRĒJĀ UGUNSDZĒSĪBAS ŪDENSAPGĀDE	Stadija	Projekts	
				Mērogs	Lapa	Lapu skaits
				M 1:1000	6	6