


Detālpilnojuma teritorijas atrašanās vietas shēma

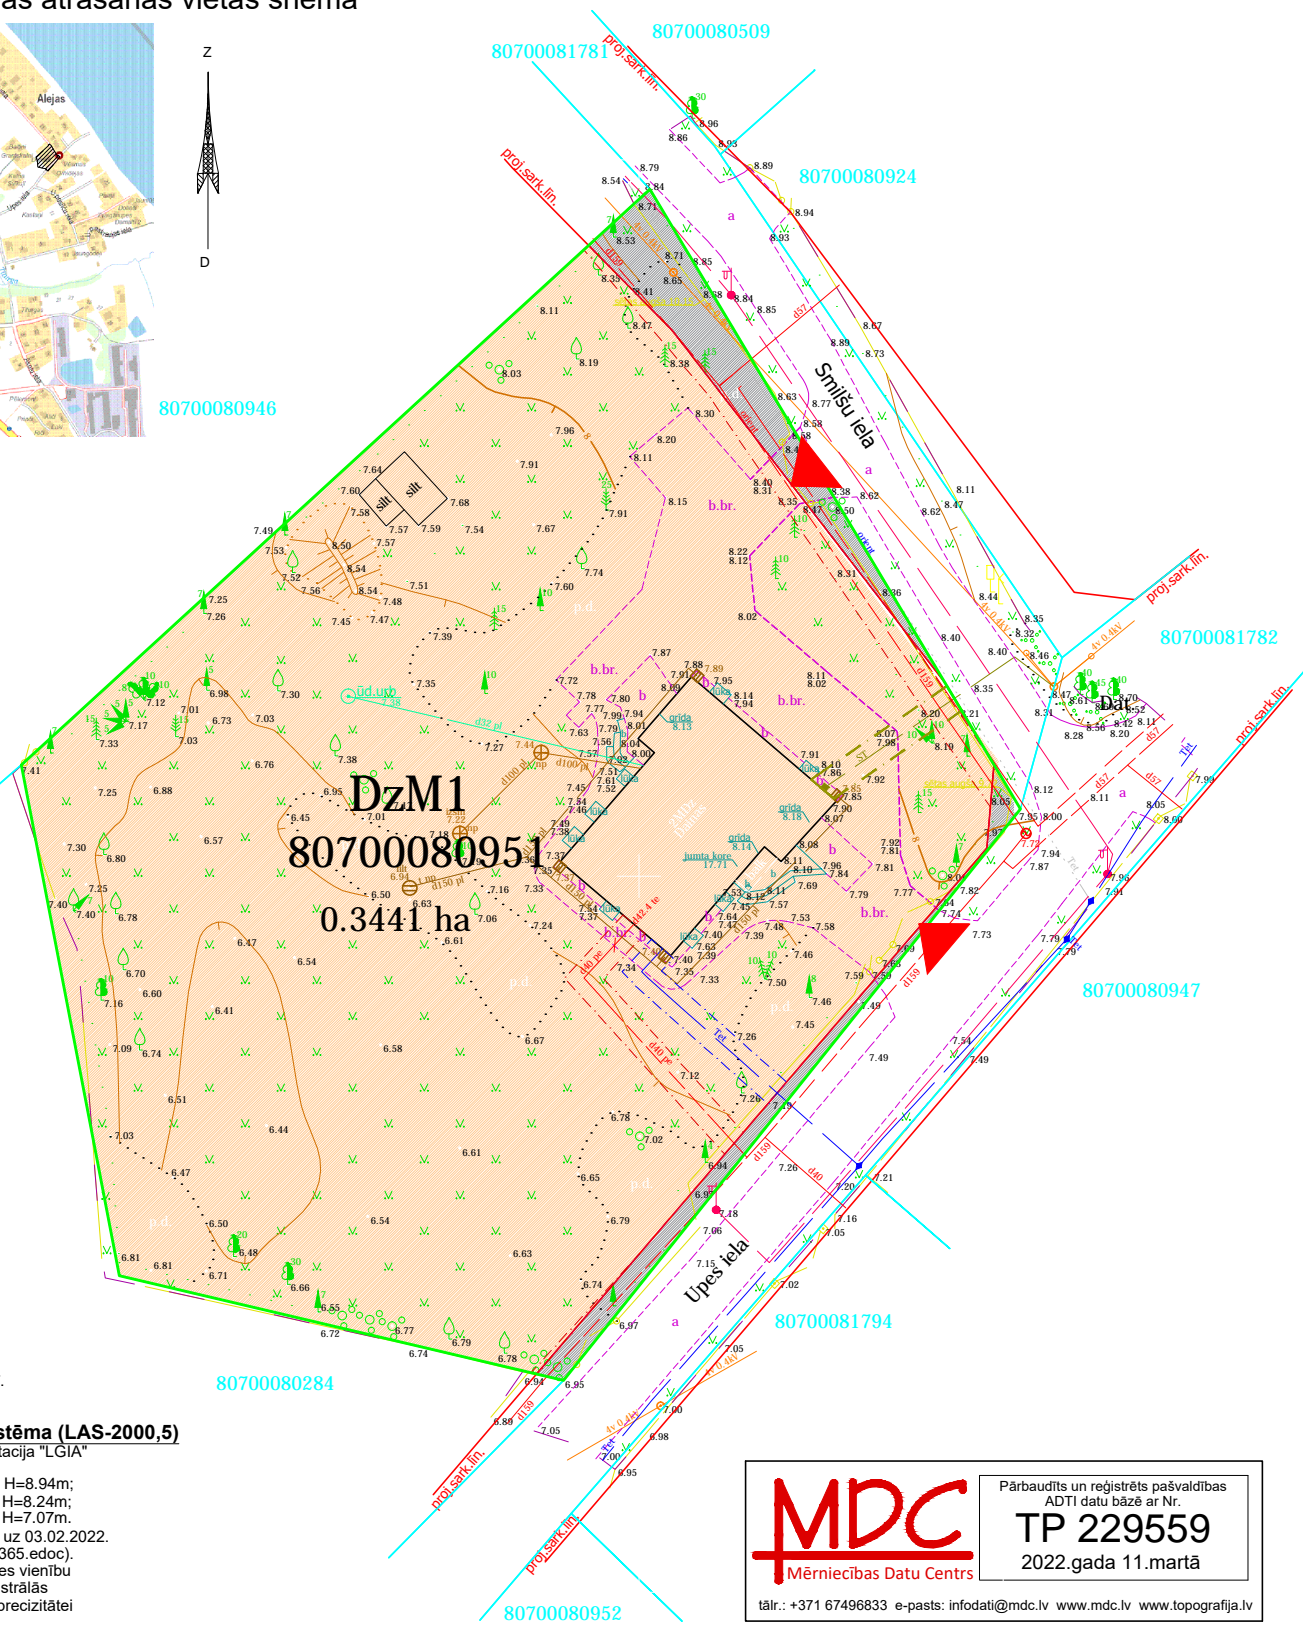

- PIEZĪMES:
1. Uzmērīšana veikta 2022. gada 27. janvārī.
 2. LKS-92 TM koordinātu sistēma, mēroga koeficients 0.9996.
 3. **Latvijas normālo augstumu sistēma (LAS-2000,5)**
 4. Uzmērīšanā izmantota LATPOS bāzes stacija "LGIA" un noteikti atbalstpunkti:
GP 8597: x=301346.298, y=512307.813, H=8.94m;
GP 8598: x=301415.636, y=512235.951, H=8.24m;
GP 8599: x=301266.621, y=512297.875, H=7.07m.
 5. Nekustamā īpašuma kadastra kartes dati uz 03.02.2022. Dati iegūti portāla www.kadastrs.lv (3708365.edoc). Saskaņā ar VZD sniegto informāciju zemes vienību robežas ir attēlotas atbilstoši zemes kadastrālās uzmērīšanas un vietējā ģeodēziskā tīkla precizitātei un var nesakrist ar situāciju plāna.
 6. Objekta platība - 0.43 ha.
 7. Ielu sarkanās līnijas attēlotas atbilstoši pašvaldības teritorijas plānojumam.
 8. Topogrāfiskie apzīmējumi ir attēloti atbilstoši MK noteikumu Nr.281 1.pielikumam.

MDC Mēriniecības Datu Centrs
Pārbaudīts un reģistrēts pašvaldības ADTI datu bāzē ar Nr. **TP 229559**
2022.gada 11.martā
tāl.: +371 67496833 e-pasts: infodat@mdc.lv www.mdc.lv www.topografija.lv

Komunikācija	Organizācija	Paraksts	Datums	Uzvārds	
sak.kab.	SIA Tet	edoc	23.02.2022.	R.Brakovskis-Vaivods	PN-188890
gāze	A/s "Gasol"	edoc	10.02.2022.	V.A.Škinčs	
el.kab.	AS "Sadales tīkls"	edoc	08.02.2022.	G.Atvars	P-73521
	Ķekavas pagasta dome	e-pasts	07.03.2022.	V.Patmalniece	
drenāža	ZMŅI	edoc	04.02.2022.	J.Ķēniņš	
ūd., kan.	Ķekavas pagasta dome	e-pasts	06.02.2022.	J.Freibergs	

APZĪMĒJUMI:

	Detālpilnojuma robeža
	Zemes gabala robežas
80600110340	Kadastra apzīmējums
1 (80600110340) 1270 m ²	Zemes vienības projektētais numurs planā, kadastra apzīmējums platība
	Projektētā zemes vienības robeža
Dz M1	Mazstāvu dzīvojamās apbūves teritorija
TL	Satiksmes infrastruktūras objektu teritorijas
	Esošās ēkas detālpilnojuma teritorijā
	Esošās sarkanās līnijas
	Esošā iebrauktuve zemesgabalā

ESOŠO ZEMES VIENĪBU EKSPLIKĀCIJA

Nr.	Kadastra apzīmējums	Platība	Esošās adreses
1	80700080951	0.3441 ha	Dainas, Alejas, Ķekavas novads

APZĪMĒJUMS APGRŪTINĀJUMA KLASIFIKĀCIJAS KODS, NOSAUKUMS

	7312080101	eksploataācijas aizsargjoslas teritorija gar gāzesvadu ar spiedienu līdz 0,4 megapaskāļiem
	7312050201	eksploataācijas aizsargjoslas teritorija gar elektrisko tīklu kabeļu līniju
	7312040100	eksploataācijas aizsargjoslas teritorija gar pazemes elektronisko sakaru tīklu līniju un kabeļu kanalizāciju
	7312030100	eksploataācijas aizsargjoslas teritorija gar ielu vai ceļu – sarkanā līnija

IK Veldze Liepa Adrese: Jūrkalnes iela 87-27, Rīga, LV-1029 e-mail: veldze.liepa@gmail.com t. +37129738962		Pasūtītājs: Nekustamā īpašuma "Dainas" īpašnieka pilnvarotā persona	
Projekta izstrādātājs: V. Liepa		Detālpilnojums nekustamajiem īpašumiem "Dainas" Alejas, Ķekavas novads	
Pasūtītājs		Esošās situācijas plāns	
Topogrāfisko plānu izstrādāja: SIA "Azimuts inženierizpēte" grafisko daļu sagatavoja sertificēta zemes ierīkotāja Veldze Liepa Sert. Nr. AA0122		Marka	Lapas
M 1:500		Reģ.Nr. 2022-1	3 lapas
			1. lapa