


Detālpārplānojuma teritorijas atrašanās vietas shēma



80700080946

TERITORIJAS SHĒMA PĒC
DETĀLPĀRPLĀNOJUMA IZSTRĀDES

TERITORIJAS SHĒMA PIRMS
DETĀLPĀRPLĀNOJUMA IZSTRĀDES

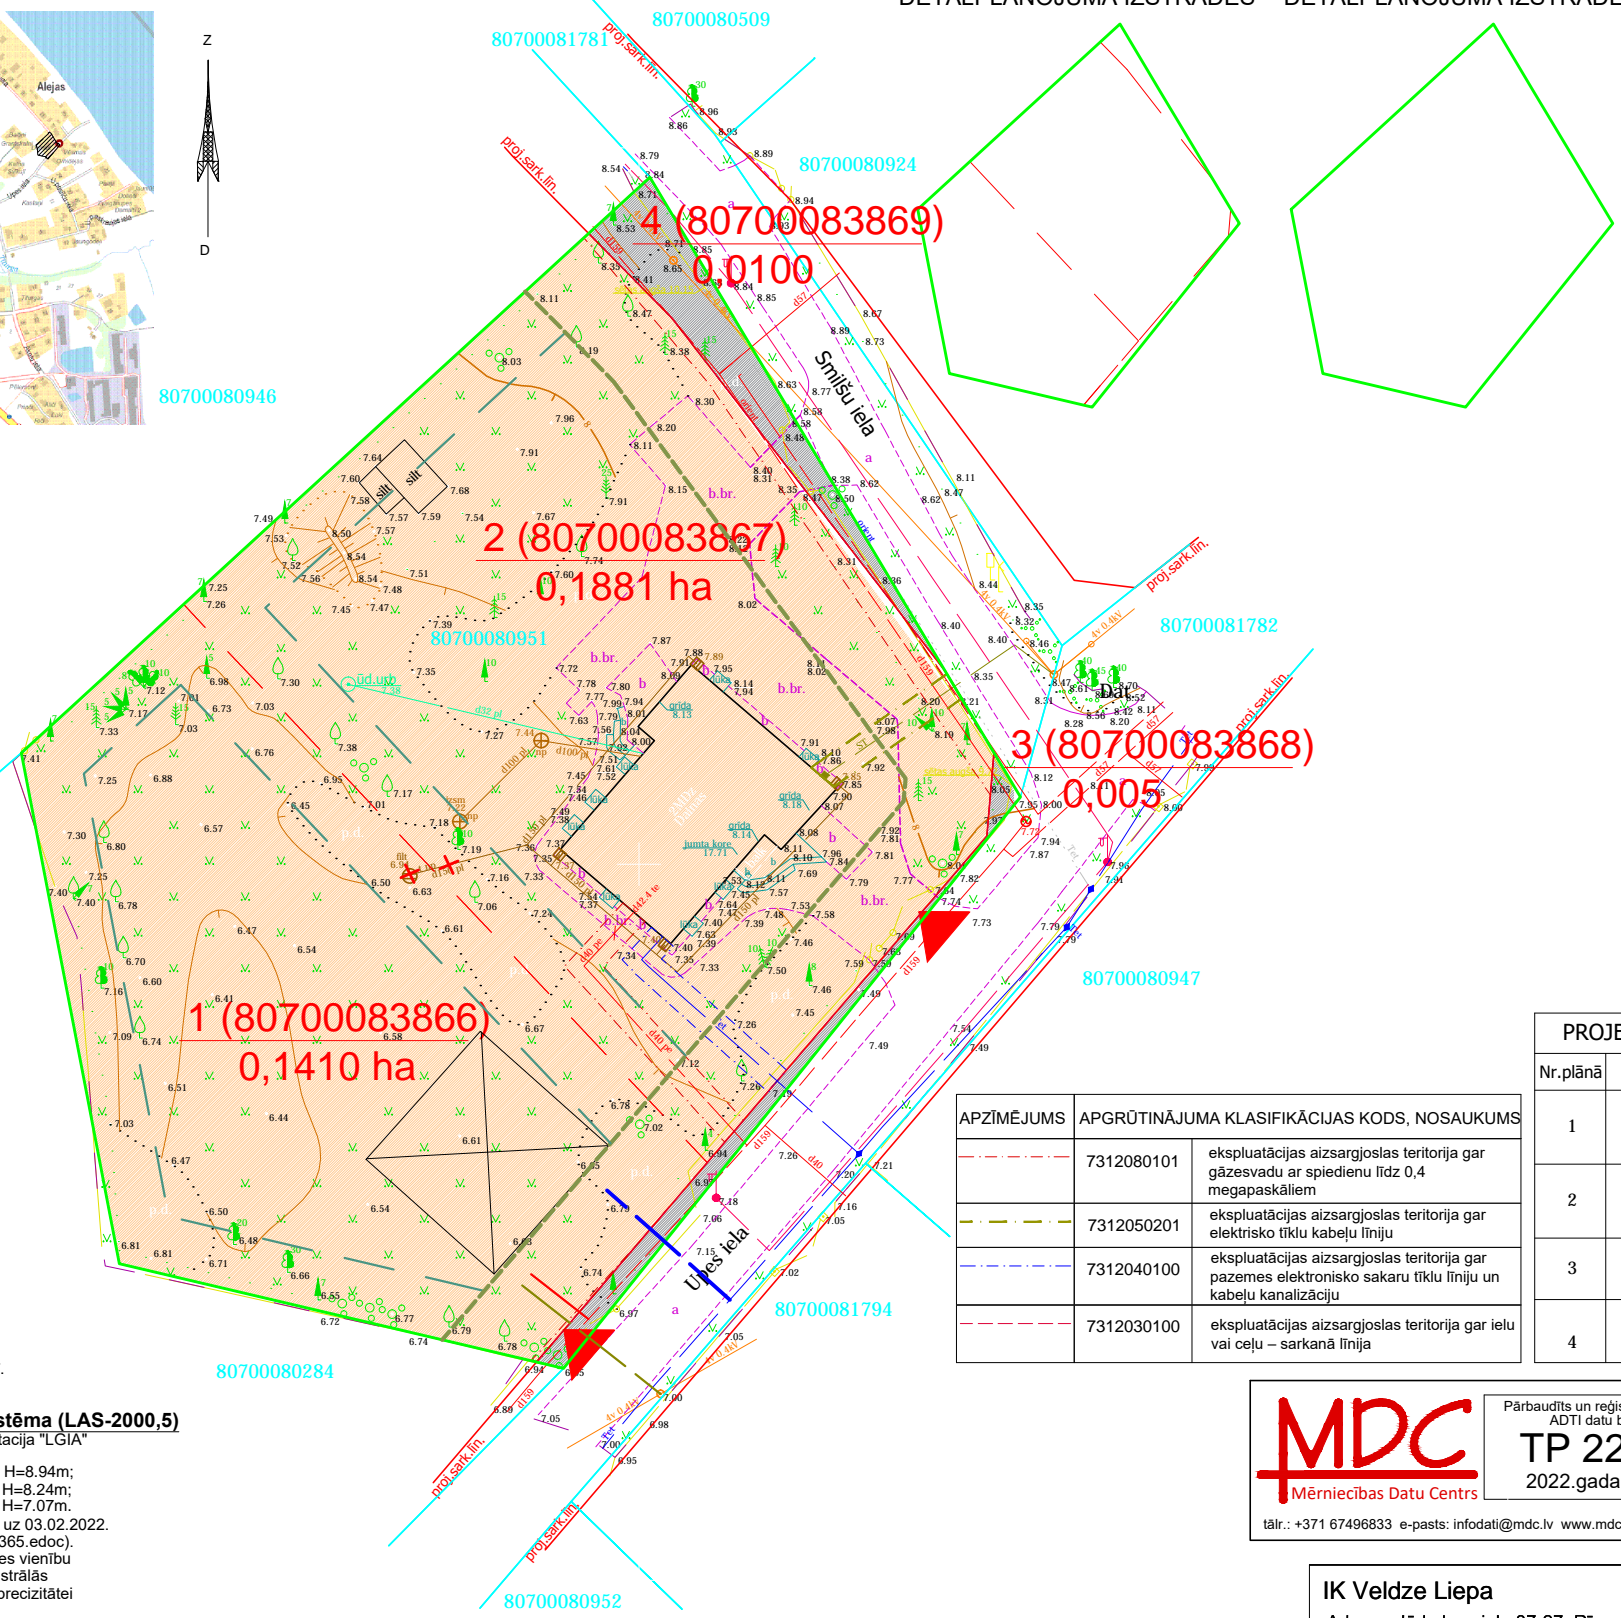

APZĪMĒJUMI	
	Detālpārplānojuma robeža
	Zemes gabala robežas
80600110340	Kadastra apzīmējums
1 (80600110340) 1270 m ²	Zemes vienības projektētais numurs planā, kadastra apzīmējums platība
	Projektētā zemes vienības robeža
DzM1	Mazstāvu dzīvojamās apbūves teritorija
TL	Satiksmes infrastruktūras objektu teritorijas
	Orientējošs ēku izvietojums teritorijā
	Esošās sarkanās līnijas
	Plānotā būvlaide
	Pārbūvējama LKT filtrācijas aka
	Apbūves līnija gar blakus esošo zemes vienību
	Transporta infrastruktūra
	Plānotā iebrauktuve zemes vienībā (izvietojums precizējams pie apbūves projektēšanas)
	Esošās iebrauktuves zemes vienībā
	Plānotais gāzes vads
	Plānotais elektronisko sakaru kabelis
	Plānotais elektroapgādes kabelis

PROJEKTĒTO ZEMES VIENĪBU APBŪVES RĀDĪTĀJI					
Nr.plānā	Platība	Teritorijas funkcionālā zona	Apbūves blīvums	NĪLM	Adresācijas priekšlikums
1	0.1410 ha	DzM1	30 %	0601	Upes iela 9, Alejas, Ķekavas pag., Ķekavas nov.
2	0.1881 ha	DzM1	30 %	0601	Upes iela 11, Alejas, Ķekavas pag., Ķekavas nov.
3	0.005 ha	TL	-	1101	Upes iela, Alejas, Ķekavas pag., Ķekavas nov.
4	0.010 ha	TL	-	1101	Smiļņu iela, Alejas, Ķekavas pag., Ķekavas nov.

APZĪMĒJUMS	APGRŪTINĀJUMA KLASIFIKĀCIJAS KODS, NOSAUKUMS
	7312080101 ekspluatācijas aizsargjoslas teritorija gar gāzesvadu ar spiedienu līdz 0,4 megapaskāliem
	7312050201 ekspluatācijas aizsargjoslas teritorija gar elektrisko tīklu kabelju līniju
	7312040100 ekspluatācijas aizsargjoslas teritorija gar pazemes elektronisko sakaru tīklu līniju un kabelju kanalizāciju
	7312030100 ekspluatācijas aizsargjoslas teritorija gar ielu vai ceļu – sarkanā līnija

- PIEZĪMES:
- Uzmērīšana veikta 2022. gada 27.janvārī.
 - LKS-92 TM koordinātu sistēma, mēroga koeficients 0.9996.
 - Latvijas normālo augstumu sistēma (LAS-2000,5)
 - Uzmērīšanā izmantota LATPOS bāzes stacija "LGIA" un noteikti atbalstpunkti:
GP 8597: x=301346.298, y=512307.813, H=8.94m;
GP 8598: x=301415.636, y=512235.951, H=8.24m;
GP 8599: x=301266.621, y=512297.875, H=7.07m.
 - Nekustamā īpašuma kadastra kartes dati uz 03.02.2022. Dati iegūti portāla www.kadastrs.lv (3708365.edoc). Saskaņā ar VZD sniegto informāciju zemes vienību robežas ir attēlotas atbilstoši zemes kadastrālās uzmērīšanas un vietējā ģeodēziskā tīkla precizitātei un var nesakrist ar situāciju plānā.
 - Objekta platība - 0.43 ha.
 - Ielu sarkanās līnijas attēlotas atbilstoši pašvaldības teritorijas plānojumam.
 - Topogrāfiskie apzīmējumi ir attēloti atbilstoši MK noteikumu Nr.281 1.pielikumam.

MDC Mērniecības Datu Centrs
Pārbaudīts un reģistrēts pašvaldības ADTI datu bāzē ar Nr. **TP 229559**
2022.gada 11.martā
tāl.: +371 67496833 e-pasts: infodati@mdc.lv www.mdc.lv www.topografija.lv

ESOŠO ZEMES VIENĪBU EKSPLIKĀCIJA			
Nr.	Kadastra apzīmējums	Platība	Esošās adreses
1	80700080951	0.3441 ha	Dainas, Alejas, Ķekavas novads

SASKAŅOTS
ZEMES VIENĪBAS AR KAD. APZ. 80700080951 ĪPAŠNIEKS:

Komunikācija	Organizācija	Paraksts	Datums	Uzvārds	
sak.kab.	SIA Tet	edoc	23.02.2022.	R.Brakovskis-Vaivods	PN-188890
gāze	A/s "Gasos"	edoc	10.02.2022.	V.A.Škinčs	
el.kab.	AS "Sadales tīkls"	edoc	08.02.2022.	G.Atvars	P-73521
	Ķekavas pagasta dome	e-pasts	07.03.2022.	V.Patmalniece	
drenāža	ZMNĪ	edoc	04.02.2022.	J.Ķēniņš	
ūd., kan.	Ķekavas pagasta dome	e-pasts	06.02.2022.	J.Freibergs	

IK Veldze Liepa
Adrese: Jūrkalnes iela 87-27, Rīga, LV-1029
e-mail: veldze.liepa@gmail.com
t. +37129738962

Projekta izstrādātājs: **V. Liepa**, _____,22

Pasūtītājs: _____,22

Topogrāfisko plānu izstrādāja: SIA "Azimuts inženierizpēte"
grafisko daļu sagatavoja sertificēta zemes ierīkotāja
Veldze Liepa Sert. Nr. AA0122

Pasūtītājs: Nekustamā īpašuma "Dainas" īpašnieka pilnvarotā persona

Detālpārplānojums nekustamajiem īpašumiem "Dainas" Alejas, Ķekavas novads

Marka	Lapas
DP	3 lapas

Plānoto inženierkomunikāciju plāns
M 1:500 Reģ.Nr. 2022-1 3. lapa