


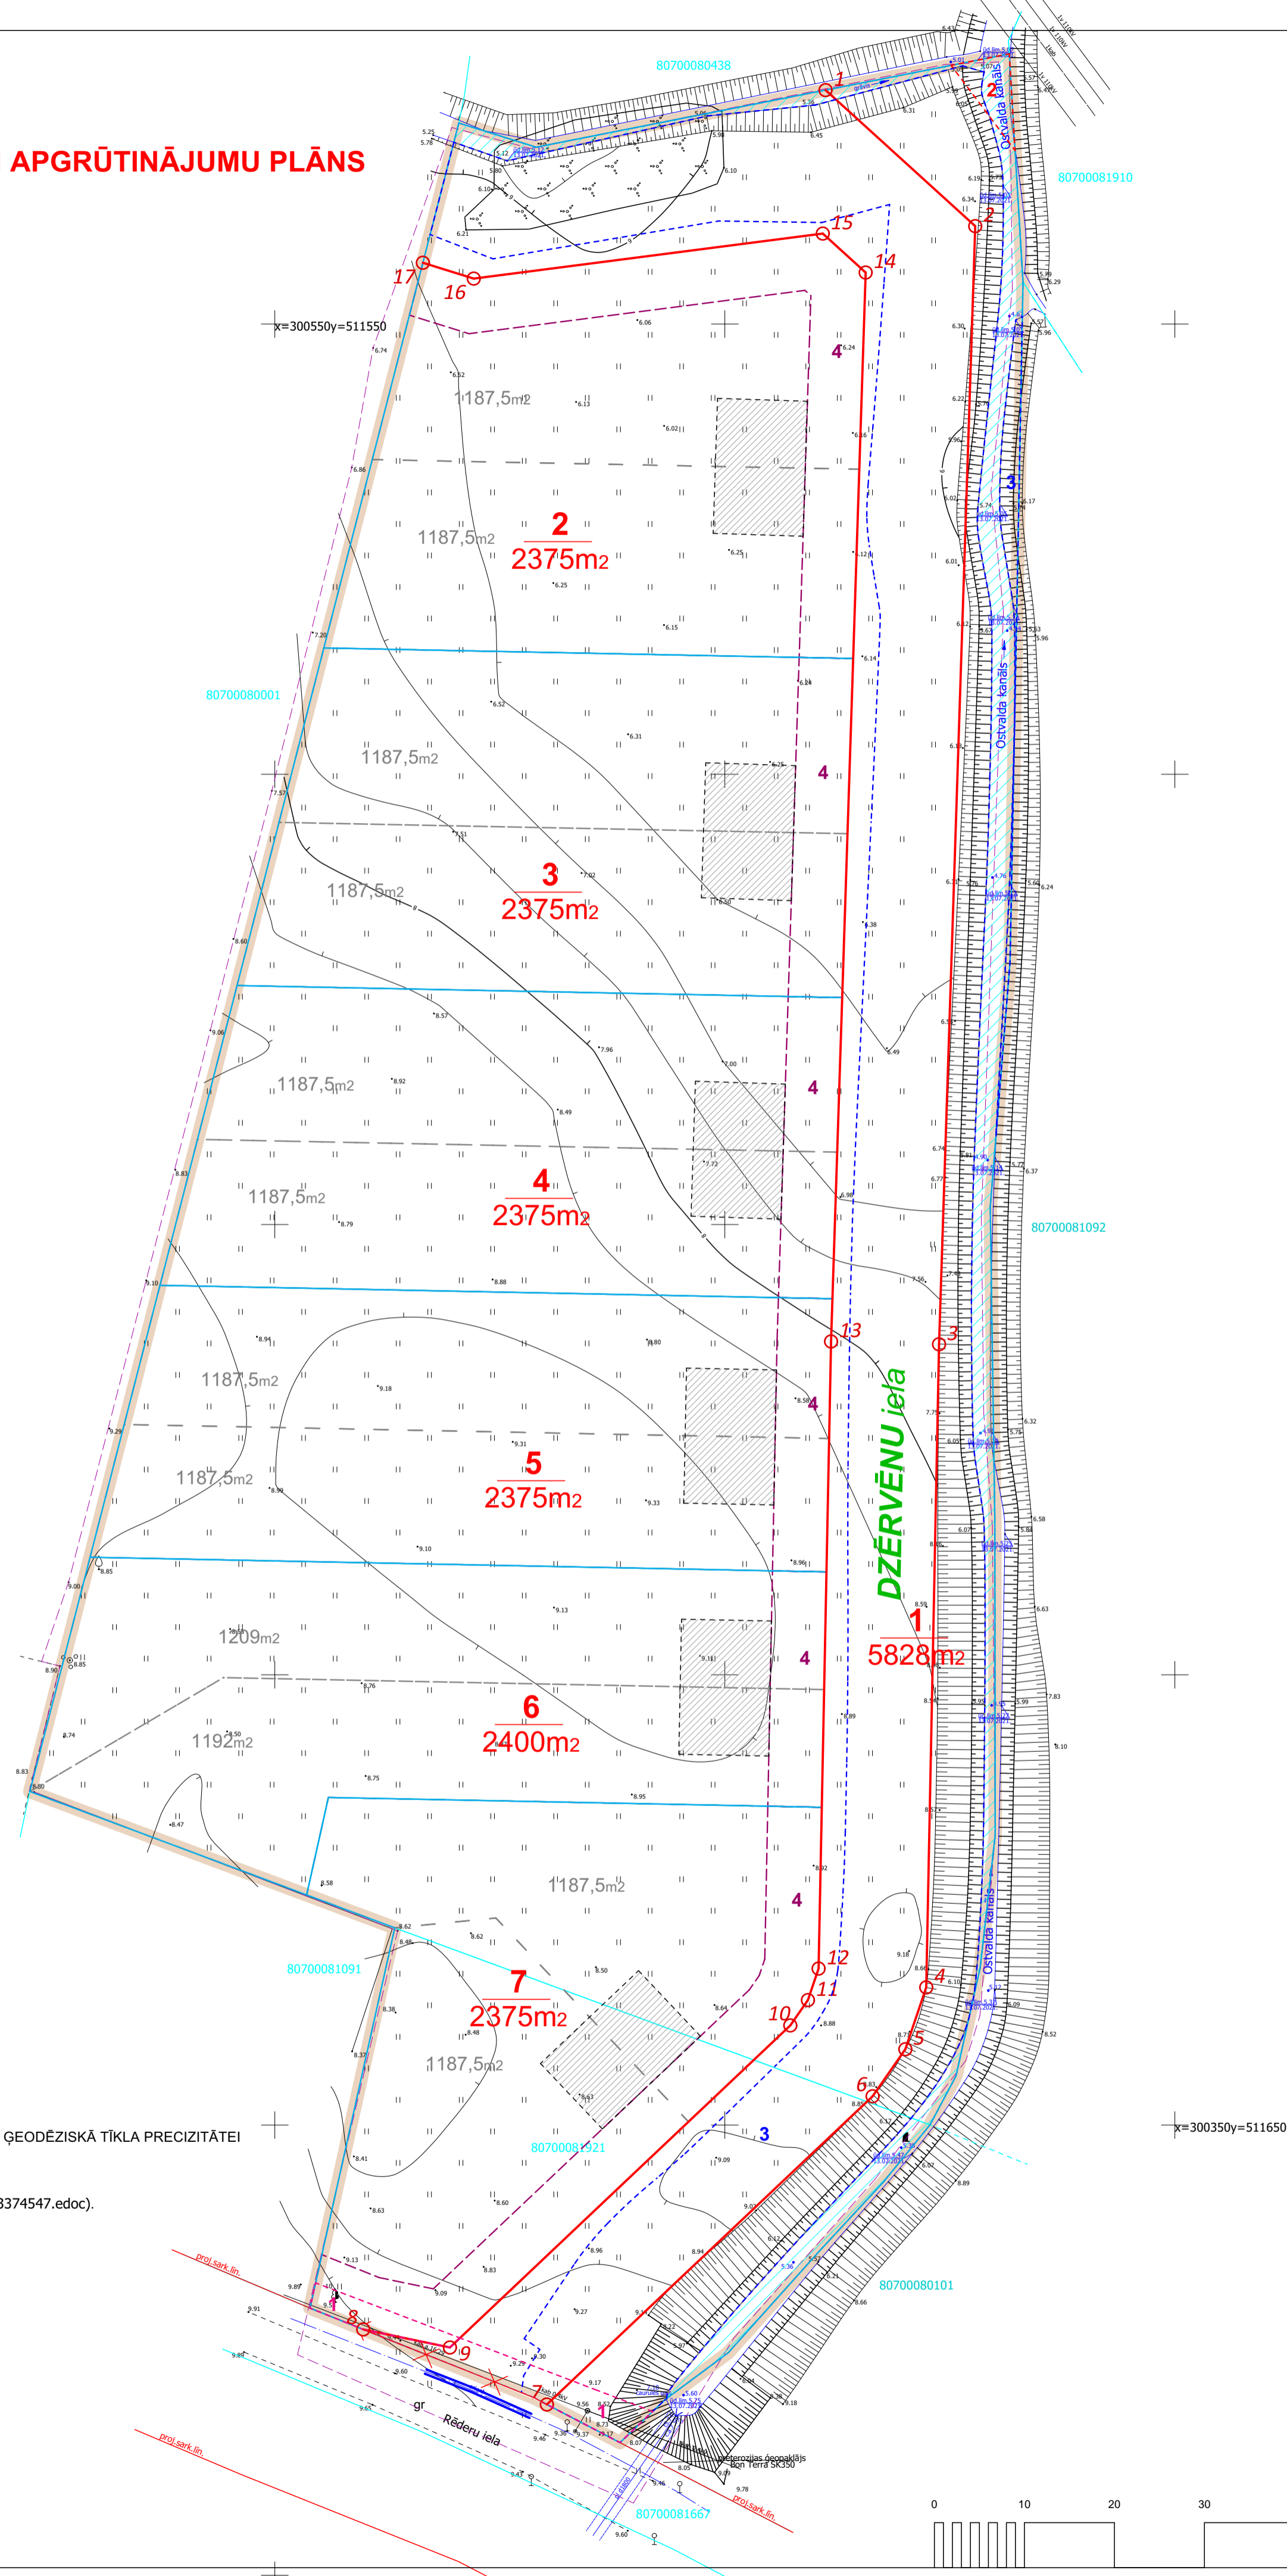

PLĀNOTO ZEMES VIENĪBU SADALES UN APGRŪTINĀJUMU PLĀNS

M 1:500

IZVIETOJUMA SHĒMA



Nr.p.k.	Plānotā adrese	Atļautā izmantošana	Platība (m2)	NĪLM	ESOŠIE APGRŪTINĀJUMI			PLĀNOTIE APGRŪTINĀJUMI
					APGRŪTINĀJUMU KĀRTAS NR.			Būvvide (m2) 120302
					Nr.1	Nr.2	Nr.3	
1	DZĒRVĒNU IELA	TL	5828	1101	89	35	4481	---
2	DZĒRVĒNU IELA 11	DzS	2375	0600 vai 0601	---	---	---	540
3	DZĒRVĒNU IELA 9	DzS	2375	0600 vai 0601	---	---	---	226
4	DZĒRVĒNU IELA 7	DzS	2375	0600 vai 0601	---	---	---	201
5	DZĒRVĒNU IELA 5	DzS	2375	0600 vai 0601	---	---	---	182
6	DZĒRVĒNU IELA 3	DzS	2400	0600 vai 0601	---	---	---	157
7	DZĒRVĒNU IELA 1	DzS	2375	0600 vai 0601	41	---	---	526

Izpildot kadastrālo uzmērīšanu, zemes platības var tikt precizētas


APZĪMĒJUMI	NOSAUKUMS
	DETĀLPLĀNOJUMA ROBEŽA
	ZEMESGABALA ROBEŽA
	ZEMES VIENĪBAS KADAstra APZĪMĒJUMS
	PLĀNOTĀ ZEMES VIENĪBAS ROBEŽA
	PLĀNOTĀS ZEMES VIENĪBAS NUMURS / PLATĪBA
	ORIENTĒJOŠĀ APBŪVE
	PLĀNOTĀS ZEMES VIENĪBAS PLATĪBA DVĪŅU MĀJU APBŪVEI
	BŪVLAIDE
	PLĀNOTĀ SARKANĀ LĪNIJA
	SARKANĀS LĪNIJAS PAGRIEZIENA PUNKTS
	LĪKVIDĒJAMĀ PROJEKTĒJAMĀ SARKANĀ LĪNIJA
	PLĀNOTAIS IELAS NOSAUKUMS
	ZEME ZEM ŪDENIEM
	PLĀNOTĀ "TET" KABELA AIZSARGČAULA

MDC Pārbaudīts un reģistrēts pakalpojums
 TP 221859
 2021.gada 10.septembrī
 Mēriniecības Datu Centrs
 Ieš.: +371 67496833 e-pasts: info@mdc.lv www.mdc.lv www.topografija.lv

PIEZĪMES

1. DETĀLPLĀNOJUMA PROJEKTĀ TIEK SADALĪTI ĪPAŠUMI SAVRŪPMĀJU UN/VAI DVĪŅU MĀJU BŪVNIECĪBAI.
2. DETĀLPLĀNOJUMA PROJEKTĀ TIEK IZVEIDOTAS DIVAS JAUNAS IELAS, TĀM NOSAKOT SARKANĀS LĪNIJAS.
3. DETĀLPLĀNOJUMA TERITORIJĀ IZMANTOTĀ TOPOGRĀFISKĀ INFORMĀCIJA:
 - 3.1. ZEMES GABALS UZMĒRĪTS LKS-92 TM KOORDINĀTU SISTĒMĀ.
 - 3.2. LATVIJAS NORMĀLO AUGSTUMU SISTĒMA (LAS-2000.5).
 - 3.3. HORIZONTĀLES IZVILKTAS IK PĒC 0.5 m.
 UZMĒRĪŠANĀI IZMANTOTI AR LatPos KOREKCIJĀM RTK REŽIMĀ NOTEIKTIE ATBALSTPUNKTI:
 BĀZĒS STAČĪJA (LGA)
 Nr.8000 x=300369.324 y=511620.460 H=9.18 m.
 Nr.8001 x=300329.542 y=511583.302 H=9.27 m.
 UZMĒRĪTĀ OBJEKTA PLATĪBA 2.40 ha.
 MĒROGA KOEFICIENS 0.999602.
- 3.4. PLĀNS SASTĀDĪTS PĒC 2021.GADA 13.JŪLIJA UZMĒRĪŠANAS MATERIĀLIEM MĒROGĀ 1:500.
- 3.5. ZEMES VIENĪBU ROBEŽAS IR ATTĒLOTAS ATBILSTOŠI ZEMES KADASTRĀLAS UZMĒRĪŠANAS UN VIETĒJĀ GEODĒZISKĀ TIKLA PRECIZĪTĒI UN VAR NESAKRIST AR SĪTUĀCIJU PLĀNĀ.
- 3.6. TOPOGRĀFISKIE APZĪMĒJUMI IR ATTĒLOTI ATBILSTOŠI MK NOTEIKUMU NR.281 1.PIELIKUMAM.
- 3.7. IELU SARKANĀS LĪNIJAS ATTĒLOTAS ATBILSTOŠI ĶEKAVAS NOVADA TERITORIJAS PLĀNOJUMAM.
- 3.8. 2021.GADA 3.SEPTEMBRĀ VALSTS ZEMES DIENESTĀ IZSNIEGTĀS KADAstra INFORMĀCIJAS SISTĒMAS DATNE (3374547.edoc).

UZMANĪBU!
PLĀNS SASTĀDĪTS LATVIJAS NORMĀLO AUGSTUMU
SISTĒMĀ EPOHĀ 2000.5 (LAS-2000.5).

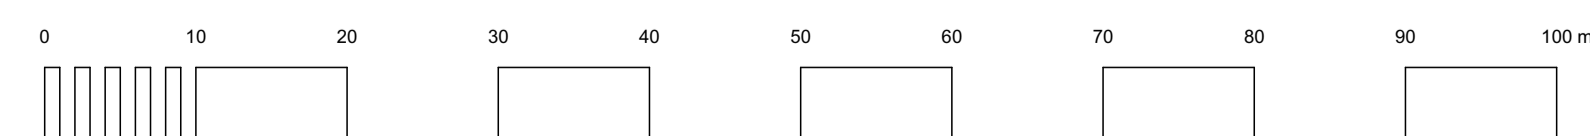

PASŪTĪJUMS NR. 30-21-GJI IZSTRĀDES VADĪTĀJS: SERT.-Nr.1-00667 IZSTRĀDĀTĀJS: SERT.-Nr.1-00667 LĪGUMA/ARHIVA NR.: 30-21-GJI	DETĀLPLĀNOJUMS NEKUSTAMĀJOS ĪPAŠUMOS PASŪTĪJUMS: "ELTES" (KAD.NR.8070 008 1921) UN "DZĒRVĒNI" (KAD.NR.8070 008 0700) KROGSILĀ, ĶEKAVAS PAG., ĶEKAVAS NOVADĀ	LKS-92 TM m.k.0.999602 LAPU SKAITS 7 LAPA NR. 4
	PASŪTĪTĀJS: A.GEDROVICIS A.GEDROVICIS	