


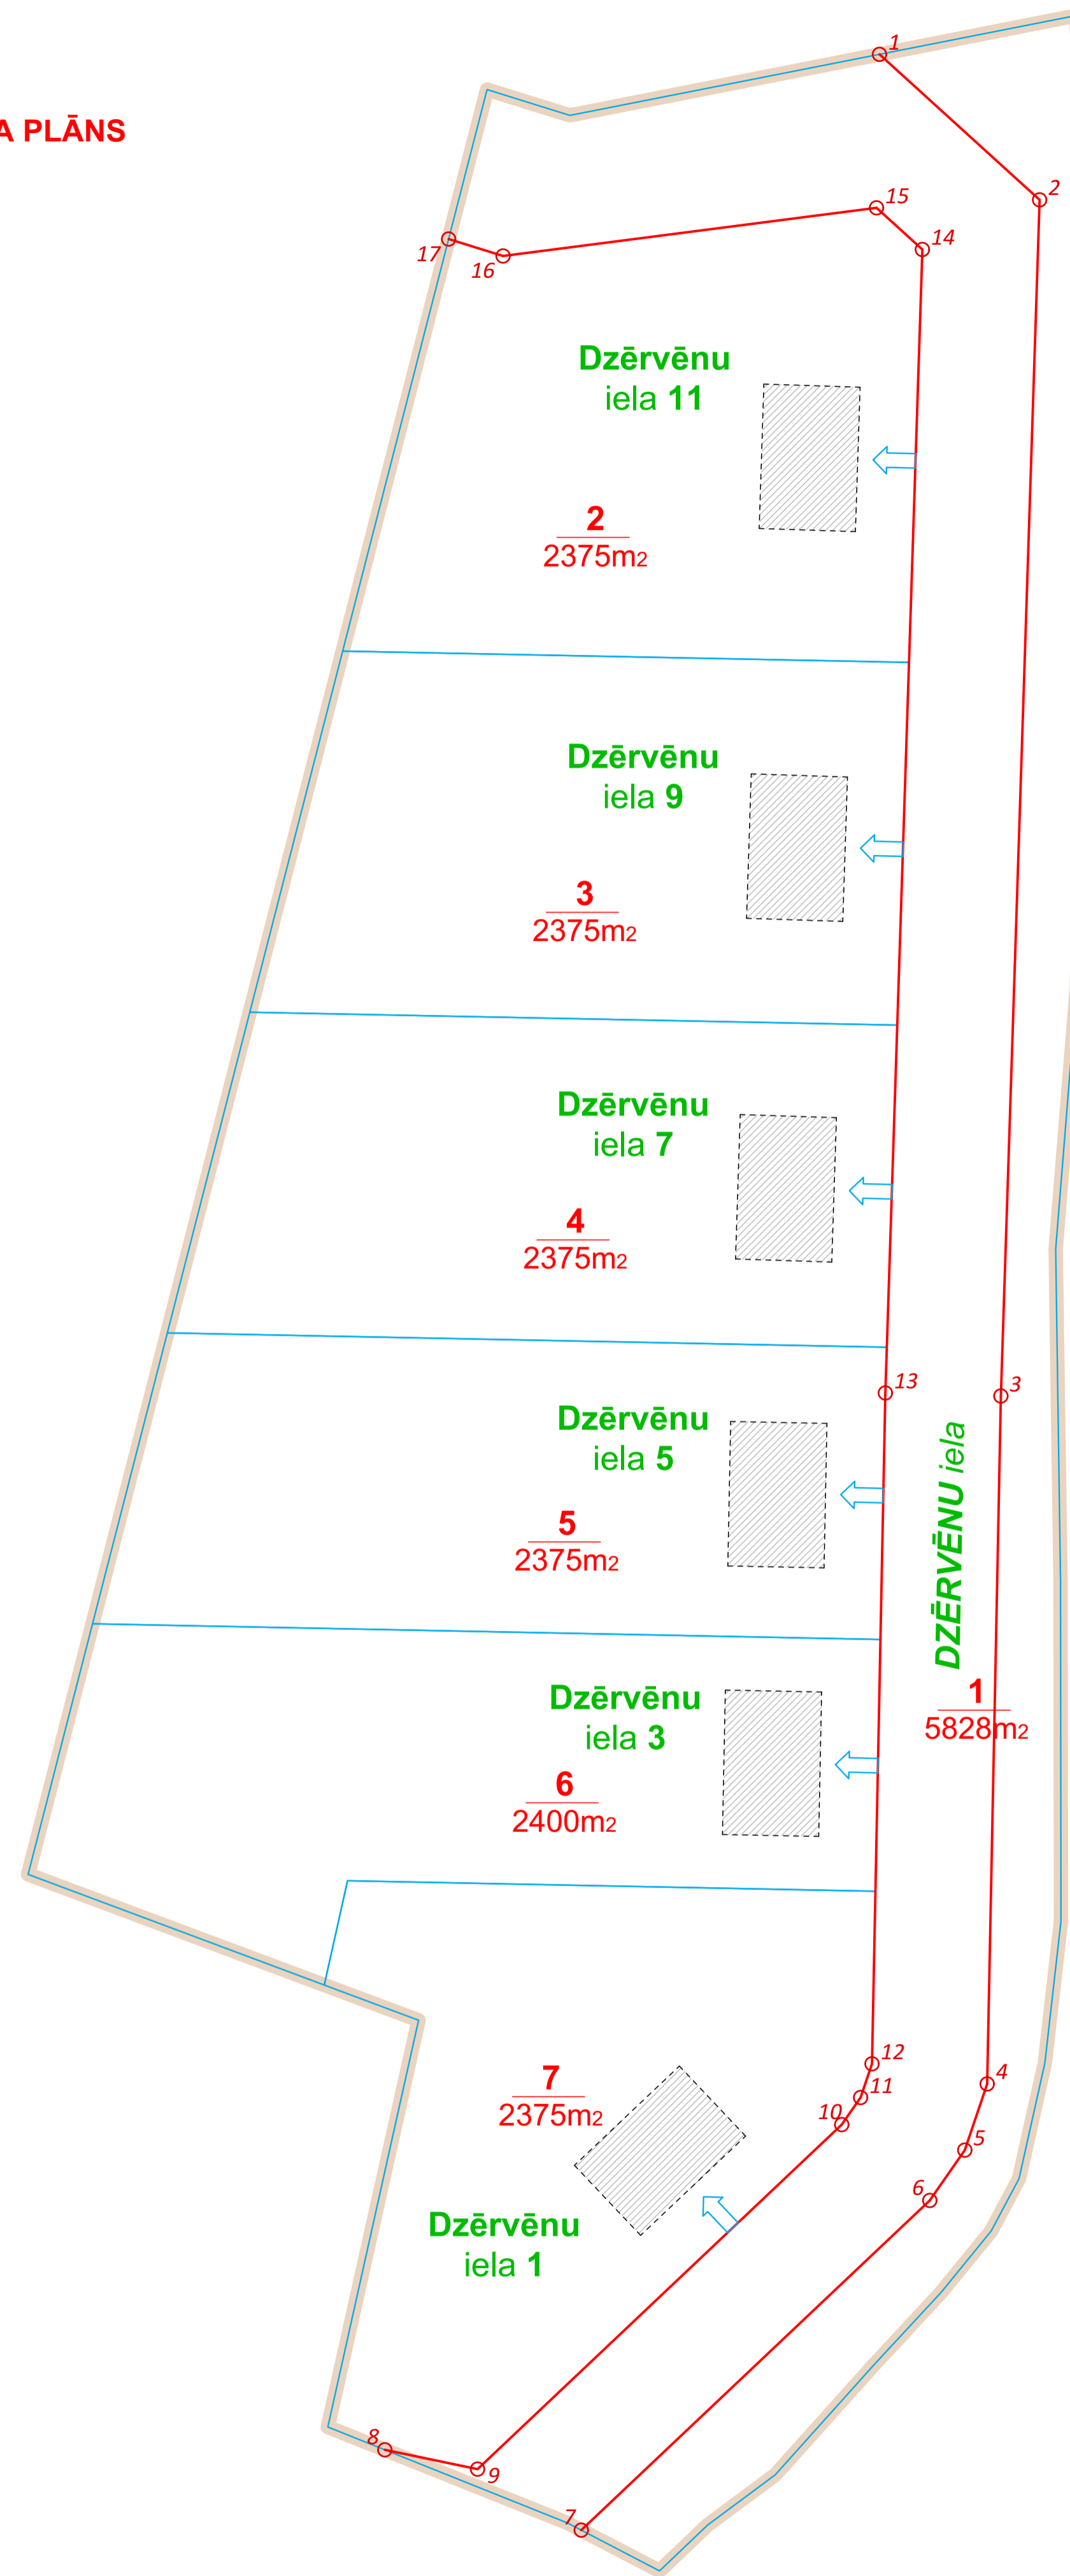

# ADRESĀCIJAS PRIEKŠLIKUMA PLĀNS

M 1:500


IZVIETOJUMA SHĒMA



PROJEKTĒTĀS ZEMES VIENĪBAS					APBŪVES PARAMETRI			
Nr.p.k.	Plānotā adrese	Atļautā izmantošana	Platība (m²)	NĪLM	Maksimālais apbūves blīvums (%)	Maksimālais ēkas augstums (m)	Maksimālā apbūves intensitāte (%)	Minimālā brīvā zajā teritorija (%)
1	DZĒRVĒNU IELA	TL	5828	1101	---	---	---	---
2	DZĒRVĒNU IELA 11	DzS	2375	0600 vai 0601	30	12	---	---
3	DZĒRVĒNU IELA 9	DzS	2375	0600 vai 0601	30	12	---	---
4	DZĒRVĒNU IELA 7	DzS	2375	0600 vai 0601	30	12	---	---
5	DZĒRVĒNU IELA 5	DzS	2375	0600 vai 0601	30	12	---	---
6	DZĒRVĒNU IELA 3	DzS	2400	0600 vai 0601	30	12	---	---
7	DZĒRVĒNU IELA 1	DzS	2375	0600 vai 0601	30	12	---	---

Izpildot kadastrālo uzmērīšanu, zemes platības var tikt precizētas

APZĪMĒJUMI	NOSAUKUMS
	DETĀLPLĀNOJUMA ROBEŽA
	PLĀNOTĀ ZEMES VIENĪBAS ROBEŽA
	PLĀNOTĀS ZEMES VIENĪBAS NUMURS / PLATĪBA
	ORIENTĒJOŠĀ APBŪVE
	PLĀNOTĀ SARKANĀ LĪNIJA
	SARKANĀS LĪNIJAS PAGRIEZIENA PUNKTS
	PLĀNOTĀ IEBRAUKTUVE (PRECIZĒT TEHNISKAJĀ PROJEKTĀ)
	PLĀNOTAIS IELAS NOSAUKUMS
	PLĀNOTĀ ADRESĀCIJA

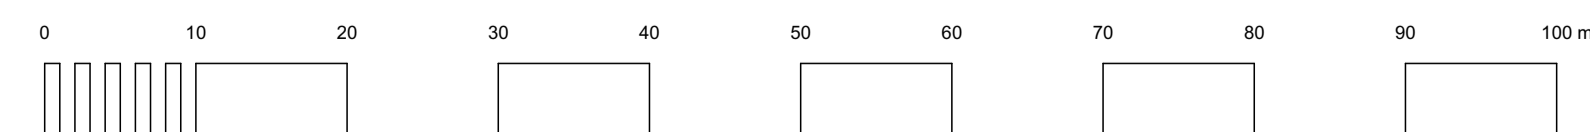

PASŪTĪJUMS NR. 30-21-GJI  IZSTRĀDES VADĪTĀJS: SERT.Nr.1-00667 IZSTRĀDĀTĀJS: SERT.Nr.1-00667 tēlr: +371 29228183 artis_gedrovics@inbox.lv Liepājas 31-1, Rīga LV-1002 A.GEDROVICIS A.GEDROVICIS	<b>DETĀLPLĀNOJUMS</b> NEKUSTAMĀJOS ĪPAŠUMOS PASŪTĪJUMS: "ELTES" (KAD.NR.8070 008 1921) UN "DZĒRVĒNI" (KAD.NR.8070 008 0700) KROGSILĀ, ĶEKAVAS PAG., ĶEKAVAS NOVADĀ		
	PASŪTĪTĀJS: LKS-92 TM m.k.0.999602		
	RASĒJUMS: ADRESĀCIJAS PRIEKŠLIKUMA PLĀNS M 1:500	LAPU SKAITS: 7 LAPA NR. 6	
	PROJEKTĒTĀJA ADRESE: LIEPĀJAS IELA 31-1, RĪGA, LV-1002 LĪGUMA/ARHĪVA NR.: 30-21-GJI 03.01.2022.		