


**APZĪMĒJUMI:**


- DETĀLPLĀNOJUMA ROBEŽA
- ZEMES VIENĪBU ROBEŽA
- PROJEKTĒJAMA ZEMES VIENĪBAS ROBEŽA
- PROJEKTĒJAMĀ BŪVLAIDES LĪNIJA
- TRANSPORTA BŪVE (kods 21120101)  
(Zemes īpašniekam nepiederoša būve vai būves daļa) (7316020100)
- AIZSARGJOSLA GAR AUTOCEĻIEM (7312030303)
- ESOŠĀ 20 KV ELEKTROPĀRVADES LĪNIJA
- ESOŠĀ 0,4 KV ELEKTROAPGĀDES KABEĻLĪNIJA
- AIZSARGJOSLA GAR ELEKTRISKAJIEM TĪKLIEM (7312050201; 7312050101)
- PROJEKTĒJAMĀ 20 KV KABEĻLĪNIJA (ja nepieciešams)
- PROJEKTĒJAMĀ 0,4 KV KABEĻLĪNIJA/ SADALNE
- PROJEKTĒJAMĀ APGAISMOJUMA KABEĻLĪNIJA
- PROJEKTĒJAMĀ LIETOTĀJA KABEĻLĪNIJA
- ESOŠĀ TELEFONIZĀCIJAS KANALIZĀCIJA
- AIZSARGJOSLA GAR ELEKTRONISKO SAKARU TĪKLIEM (7312040100)
- PROJEKTĒJAMĀ TELEFONIZĀCIJAS KANALIZĀCIJA
- ESOŠĀ MELIORĀCIJAS DRENŽĀ
- LIKVIDĒJAMS MELIORĀCIJAS DRENAS POSMS
- PROJEKTĒJAMA ESOŠĀS MELIORĀCIJAS DRENAS PĀRKLĀJUMA VIETA AR ĢEOREŽĢI
- PROJEKTĒJAMA MELIORĀCIJAS DRENŽĀ
- TAUVAS JOSLA (7311050500)
- VIRSZEMES ŪDENSOBJEKTU AIZSARGJOSLA (7311020201)
- CEĻA SERVITŪTA TERITORIJA (7315030100)
- PROJĶTĒJAMĀS CEĻA NOVADGRĀVIS
- PLĀNOTA BRAUKTUVE
- PLĀNOTA GĀJĒJU IETVE
- PLĀNOTA NOBRAUKTUVE (ORIENTĒJOŠI)
- PROJEKTĒJAMĀS ZEMES VIENĪBAS KĀRTAS NUMURS
- PROJEKTĒJAMĀS ZEMES VIENĪBAS FUNKCIONĀLAIS ZONĒJUMS

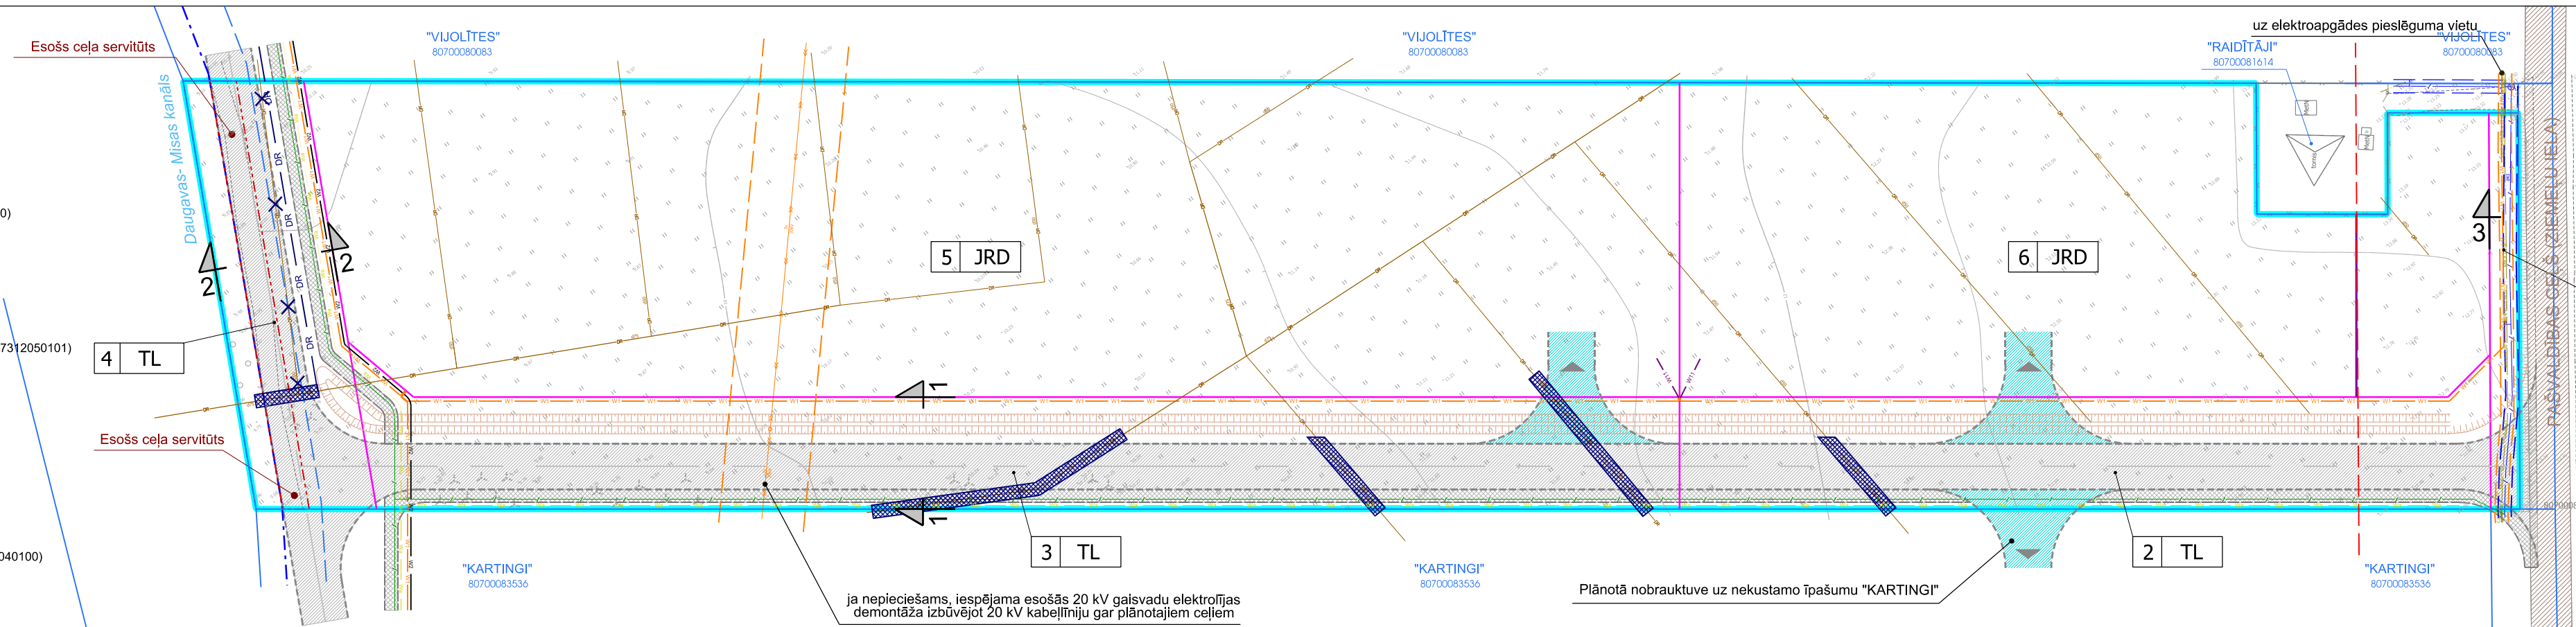

ja nepieciešams, iespējama esošās 20 kv gaisvadu elektroīrijas demontāža izbūvējot 20 kv kabeļlīniju gar plānotajiem ceļiem

Plānotā nobrauktuve uz nekustamo īpašumu "KARTINGI"

**PROJEKTĒJAMO CEĻU ŠĶĒRSPROFILI**

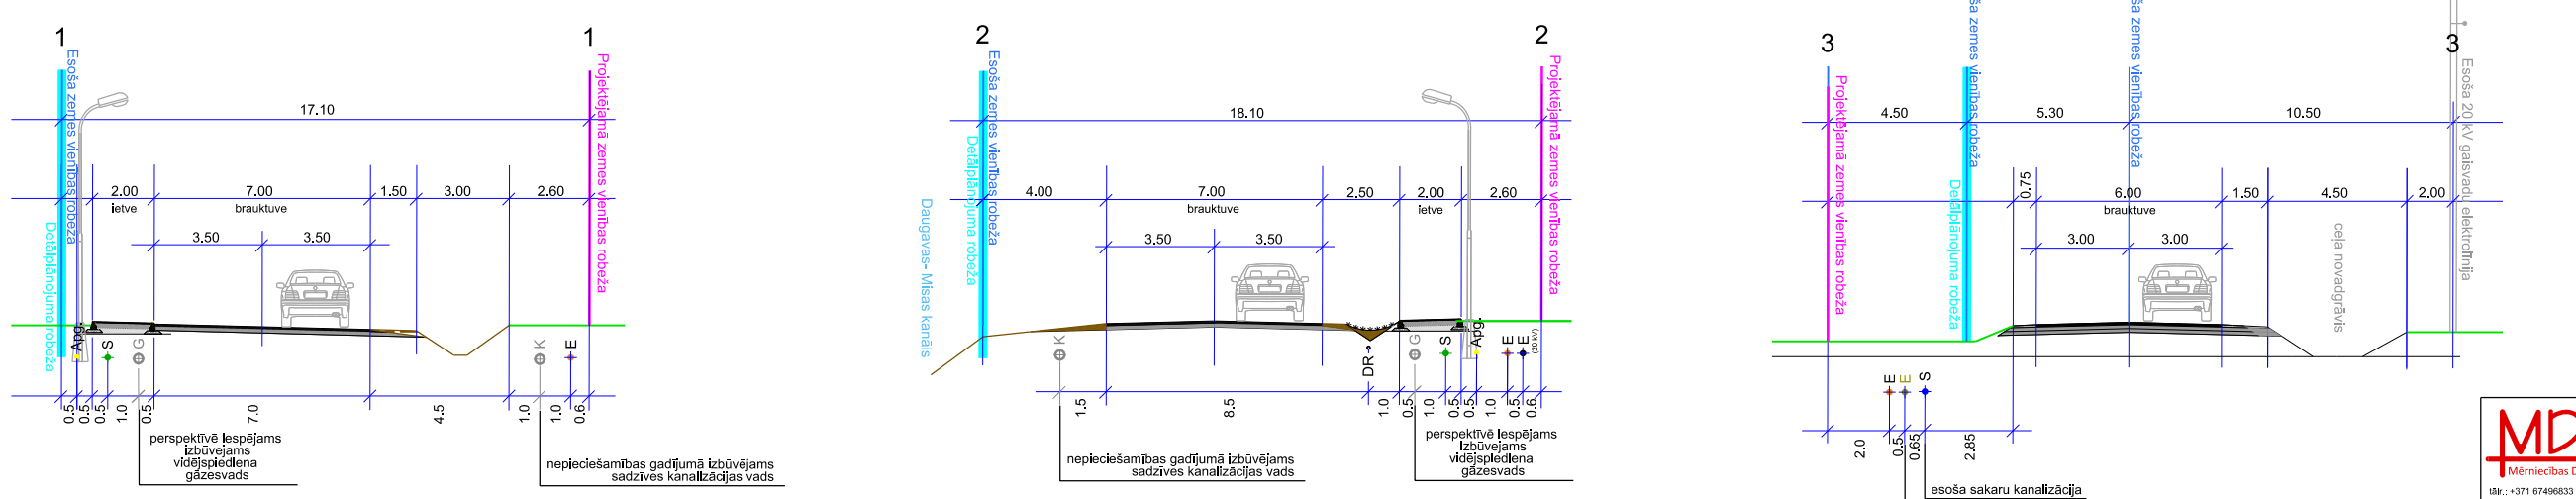

- PLĀNA PIEZĪMES:**
- 1) Detālplānojuma risinājumā nav plānota esošo inženierkomunikāciju pārbūve. Veicot inženierkomunikāciju pārbūvi saņemami atsevišķi tehniskie noteikumi no inženierkomunikāciju turētājiem.
  - 2) Veicot ceļa izbūvi detālplānojuma teritorijā saņemami tehniskie noteikumi no VSIA "Zemkopības nekustamie īpašumi".
- TOPOGRĀFISKĀ PLĀNA PIEZĪMES:**
1. Uzmērīšana veikta 2022. gada 13. janvārī
  2. LKS-92 TM koordinātu sistēma, mēroga koeficients 0,999601.
  3. **Latvijas normālo augstumu sistēma (LAS-2000,5).**
  4. Uzmērīšanā izmantota LatPos GP bāzes stacija "LĢIA" RTK režīmā; izmantot Latvijas kvaziģeoida modeli LV14.
  5. Nekustamā īpašuma kadastra kartes dati uz 13.01.2022. Dati iegūti portālā [www.kadastrs.lv](http://www.kadastrs.lv) (datne 3687448\_3687488.edoc)
  6. Saskaņā ar VZD sniegto informāciju zemes vienību robežas ir atbilstošas attiecīgo zemes kadastrālās uzmērīšanas un vietējā ģeodēziskā tīkla precizitātei un var nesakrist ar situāciju plānā.
  7. Objektu platība - 4,30 ha.
  8. Iešu sarakstus lūgts iepazīties, izmantojot resursus: <https://topografija.lv/irmap>=10.16/G10736.42/296516.2
  9. Inženierkomunikācijas datiņi apsekošanas dabā un salīdzinātas apkalpojošās organizācijas.
  10. Topogrāfiskie apzīmējumi ir attēloti atbilstoši Ministru kabineta noteikumu Nr.281 1.pielikumiem

**MDC** Mēriniecības Datu Centrs  
 TP 227990  
 2022.gada 31.janvārī  
 Pārbaudīts un reģistrēts pašvaldības AIZI datu bāzē ar Nr.

ZEMES VIENĪBAS SHĒMA PIRMS PROJEKTA

ZEMES VIENĪBAS SHĒMA PĒC PROJEKTA

|   |              |        |                                   |
|---|--------------|--------|-----------------------------------|
| <p>PROJEKTS:<br/>                 ĶEKAVAS NOVADA, RĀMAVAS CIEMA NEKUSTAMĀ ĪPAŠUMA "LŪRI 1" ZEMES VIENĪBAS AR KADASTRĀ APZĪMĒJUMU 8070 008 0060 DETĀLPLĀNOJUMS</p>   |              |        |                                   |
| <p>PASŪTĪTĀJS:<br/>                 ĶEKAVAS NOVADA PAŠVALDĪBA</p>   |              |        |                                   |
| <p>IZSTRĀDĀTĀJS:</p> <div style="display: flex; justify-content: space-between; align-items: center;"> <p style="font-size: small;">SIA "Reģionālie projekti"<br/>                 Rūpniecības iela 32b-502, Rīga<br/>                 Tālr.: +371 67320809<br/>                 e-pasts: birojs@rp.lv</p> </div> |              |        |                                   |
| Projekta vadītāja   | S. Pētersone | Datums | Paraksts                          |
| Grafisko daļu izstrādāja  | I.Narbutis   |        |                                   |
| <p><b>INŽENIERKOMUNIKĀCIJU PLĀNS</b><br/>                 GRAFISKĀ DAĻA IZSTRĀDĀTA MĒROGĀ 1:500<br/>                 IZDRUKĀS MĒROGĀ 1:800</p>  |              |        | <p>LAPA<br/>3<br/>LAPAS<br/>6</p> |