



Atradnes "Dālderī 3" atļaujas licences laukuma izvietojuma plāns

"Dālderī", kadastra nr. 80250020015, Baldones pag. Ķekavas nov.

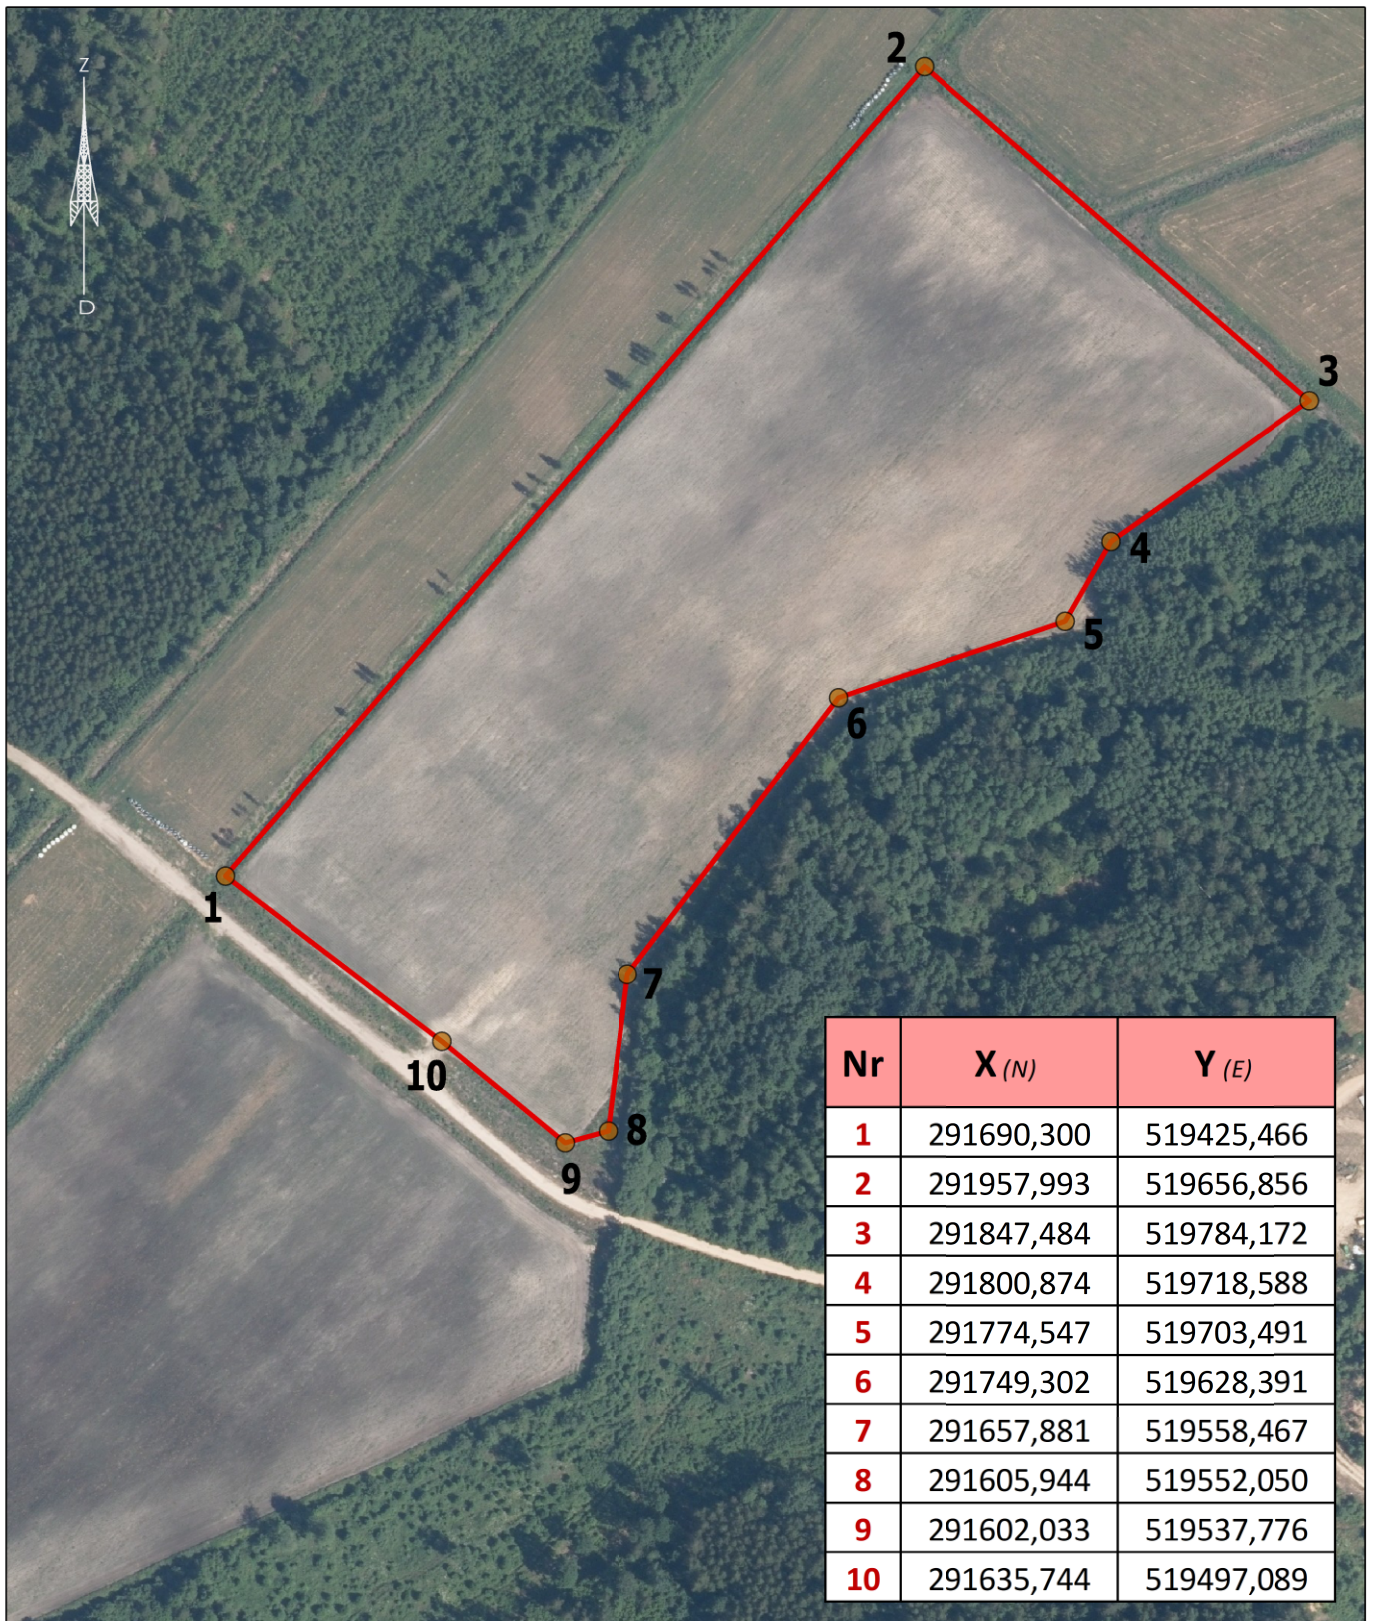

Mērogs 1:2500

Apzīmējumi

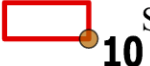 Smilts un mālsmilts atradnes "Dālderī 3" atļaujas licences laukums un robežpunkti