

# ESOŠĀS SITUĀCIJAS PLĀNS


Zemes vienību apbūves tehniskie rādītāji

PLĀNOTĀS ZEMES VIENĪBAS NUMURS	PLATĪBA (kv.m.)	FUNKCIONĀLAIS ZONĒJUMS	NĪLM PRIEKŠLIKUMS	MAKSIMĀLAIS STĀVU SKAITS esošais/maksimālais	MAKSIMĀLAIS APBŪVES BLĪVUMS esošais/maksimālais
1.	4500	DzM1, TR	0101	-/3	-/30%*

\* rindu māju apbūvei 35%

**APZĪMĒJUMI:**

1. DzM1 - mazstāvu dzīvojamās apbūves teritorija
2. TL - satiksmes infrastruktūras teritorija
3. 0101 - zeme, uz kuras galvenā saimnieciskā darbība ir lauksaimniecība

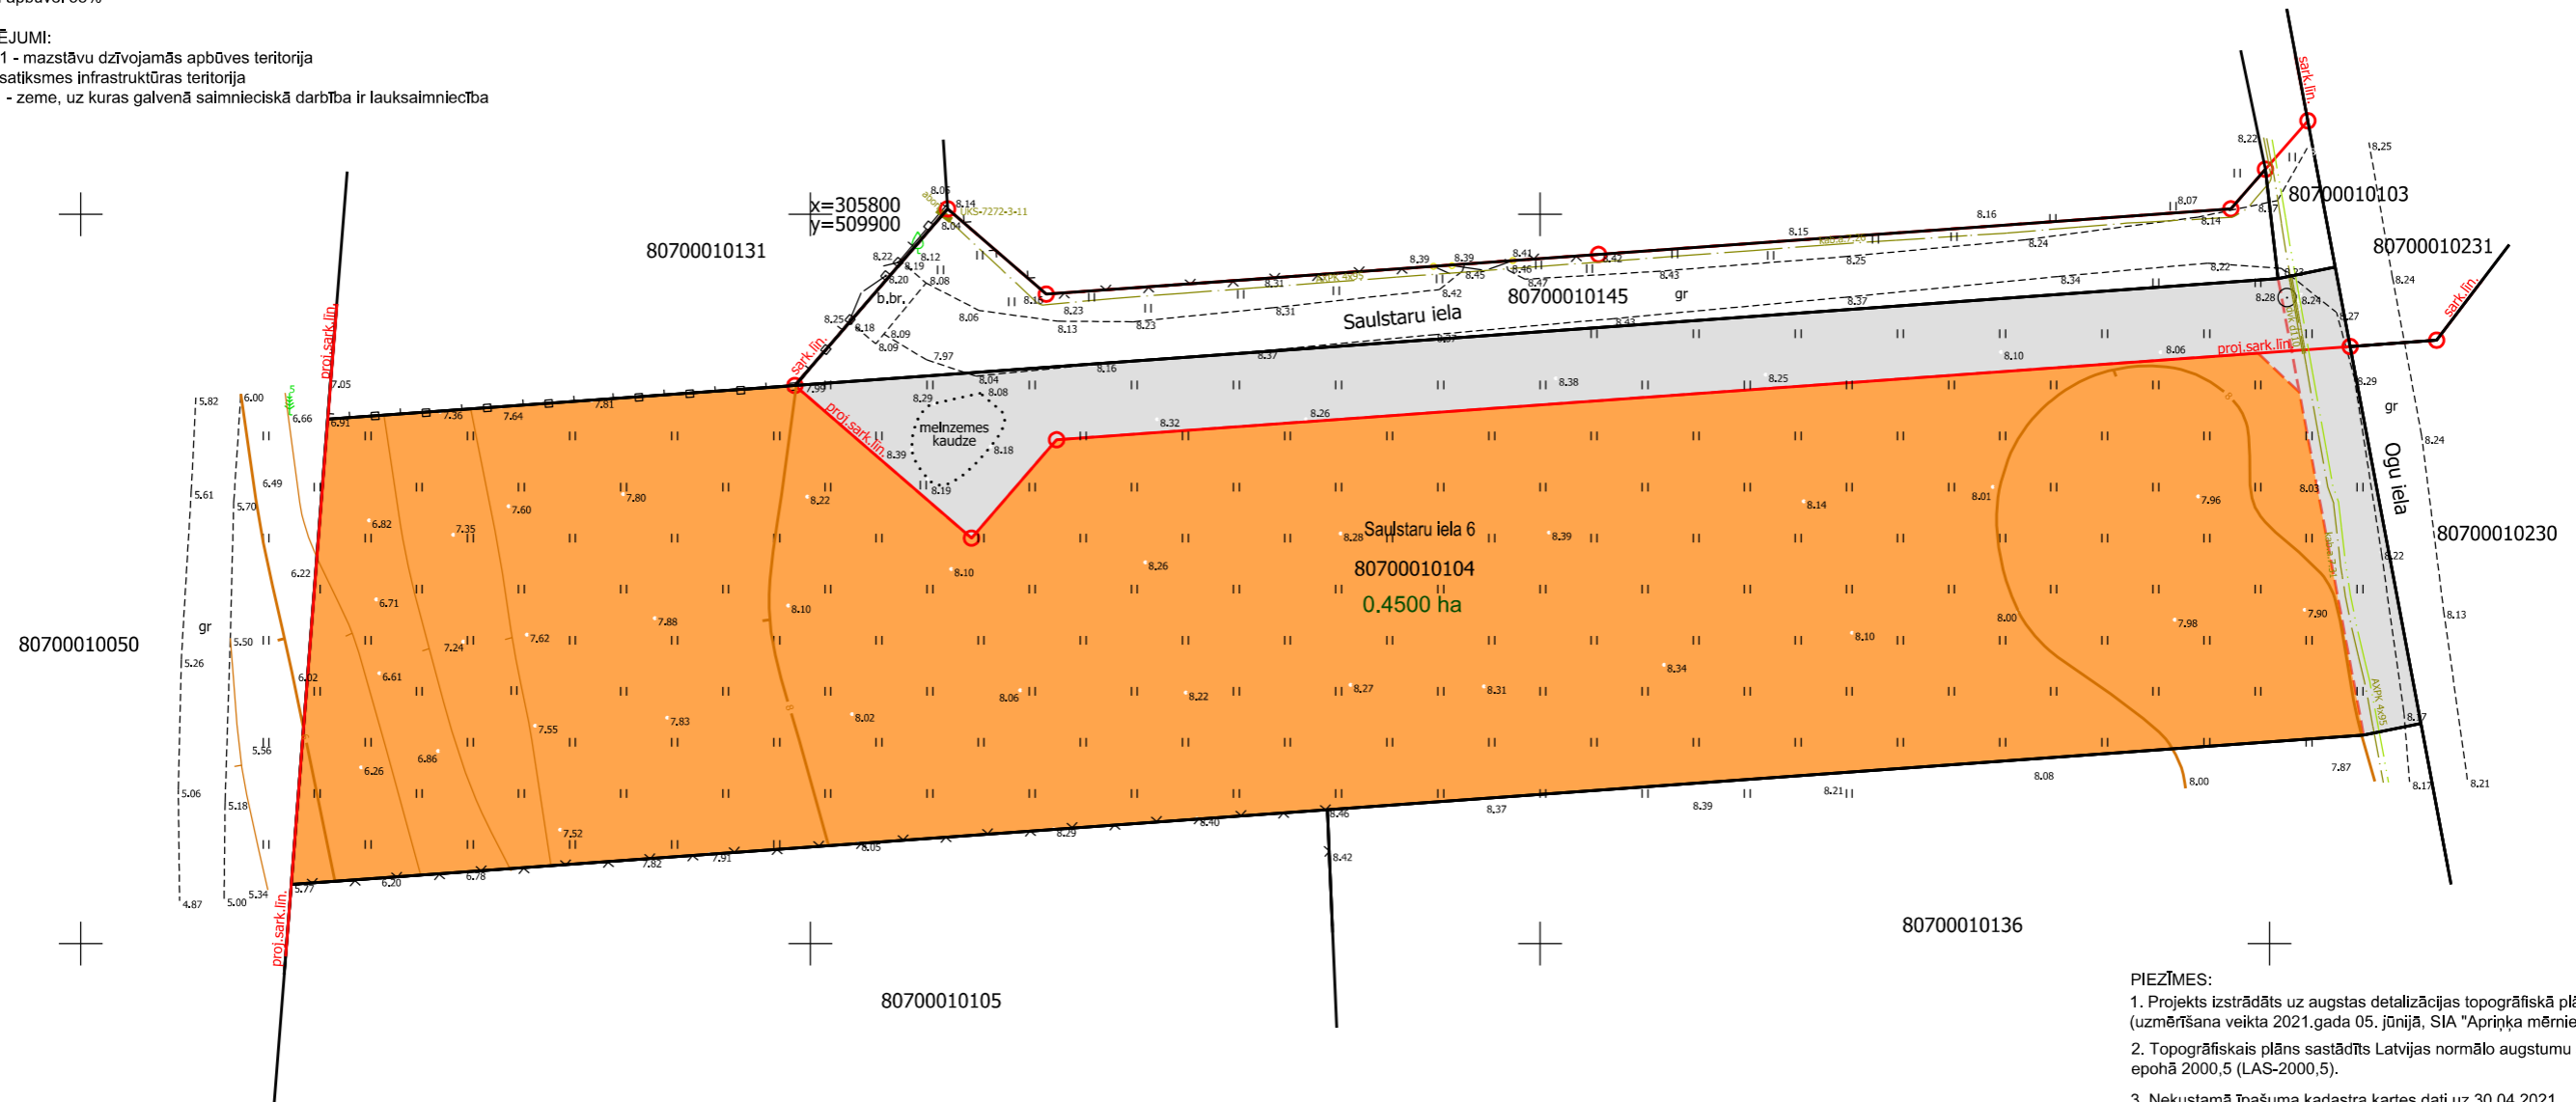

- PIEZĪMES:**
1. Projekts izstrādāts uz augstas detalizācijas topogrāfiskā plāna mērogā 1:500 (uzmērīšana veikta 2021.gada 05. jūnijā, SIA "Aprīnka mērnieks") pamatnes
  2. Topogrāfiskais plāns sastādīts Latvijas normālo augstumu sistēmā epochā 2000,5 (LAS-2000,5).
  3. Nekustamā īpašuma kadastra kartes dati uz 30.04.2021.

APZĪMĒJUMI:	
80700010104	zemes vienības kadastra apzīmējums
Saulstaru iela 6	zemes vienības adrese
—	zemes vienības robežlīnija
—	detālplānojuma robeža
---	projektētā sarkanā līnija
■	mazstāvu dzīvojamās apbūves teritorija (DzM1)
■	satiksmes infrastruktūras teritorija (TL)

<p><b>Aprīnka Mērnieks</b> Mērniecības pakalpojumi Baldones novads, Baldone, Dzirnānu iela 5, LV-2125 info@amerieks.lv Reģ.Nr.40103681842</p>	<b>DETALPLĀNOJUMS</b>			
	nekustamajam īpašumam Saulstaru iela 6, Katlakalnā, Ķekavas pagastā, Ķekavas novadā, kadastra apzīmējums 80700010104			
KARTOGRĀFE/ TERITORIJAS PLĀNOTĀJA		Plana nosaukums: <b>ESOŠĀS SITUĀCIJAS PLĀNS</b>		Mērogs: 1:500
TERITORIJAS PLĀNOTĀJA		C.Džamjansurena	05.06.2021.	LAPA 1
		A.Valaine	05.06.2021.	LAPAS 1