


Esošā zemes vienība	
Kadastra apzīmējums	Platība (ha)
80560020500	1.12
<b>Kopā</b>	<b>1.12</b>

Projektētās zemes vienības					
Nr.	Kadastra apzīmējums	Platības no esošajām zemes vienībām	Platība ha	Kārtas Nr.	Klasifikācijas kods
1.	80560021003	0.3208 ha no 80560020500	0.6903	1 2 3	7312050201 7312050601 7313090100
3.	80560021005	0.3326 ha no 80560020500	0.3326	3 6	7313090100 7312050201
4.	80560021006	0.0636 ha no 80560020500	0.0636	4 5 6	7312030100 7315030100 7312050201
5.	80560021007	0.0338 ha no 80560020500	0.0338	4 5 6	7312030100 7315030100 7312050201
<b>Kopā</b>			<b>1.1204 ha (1.12 ha)</b>		

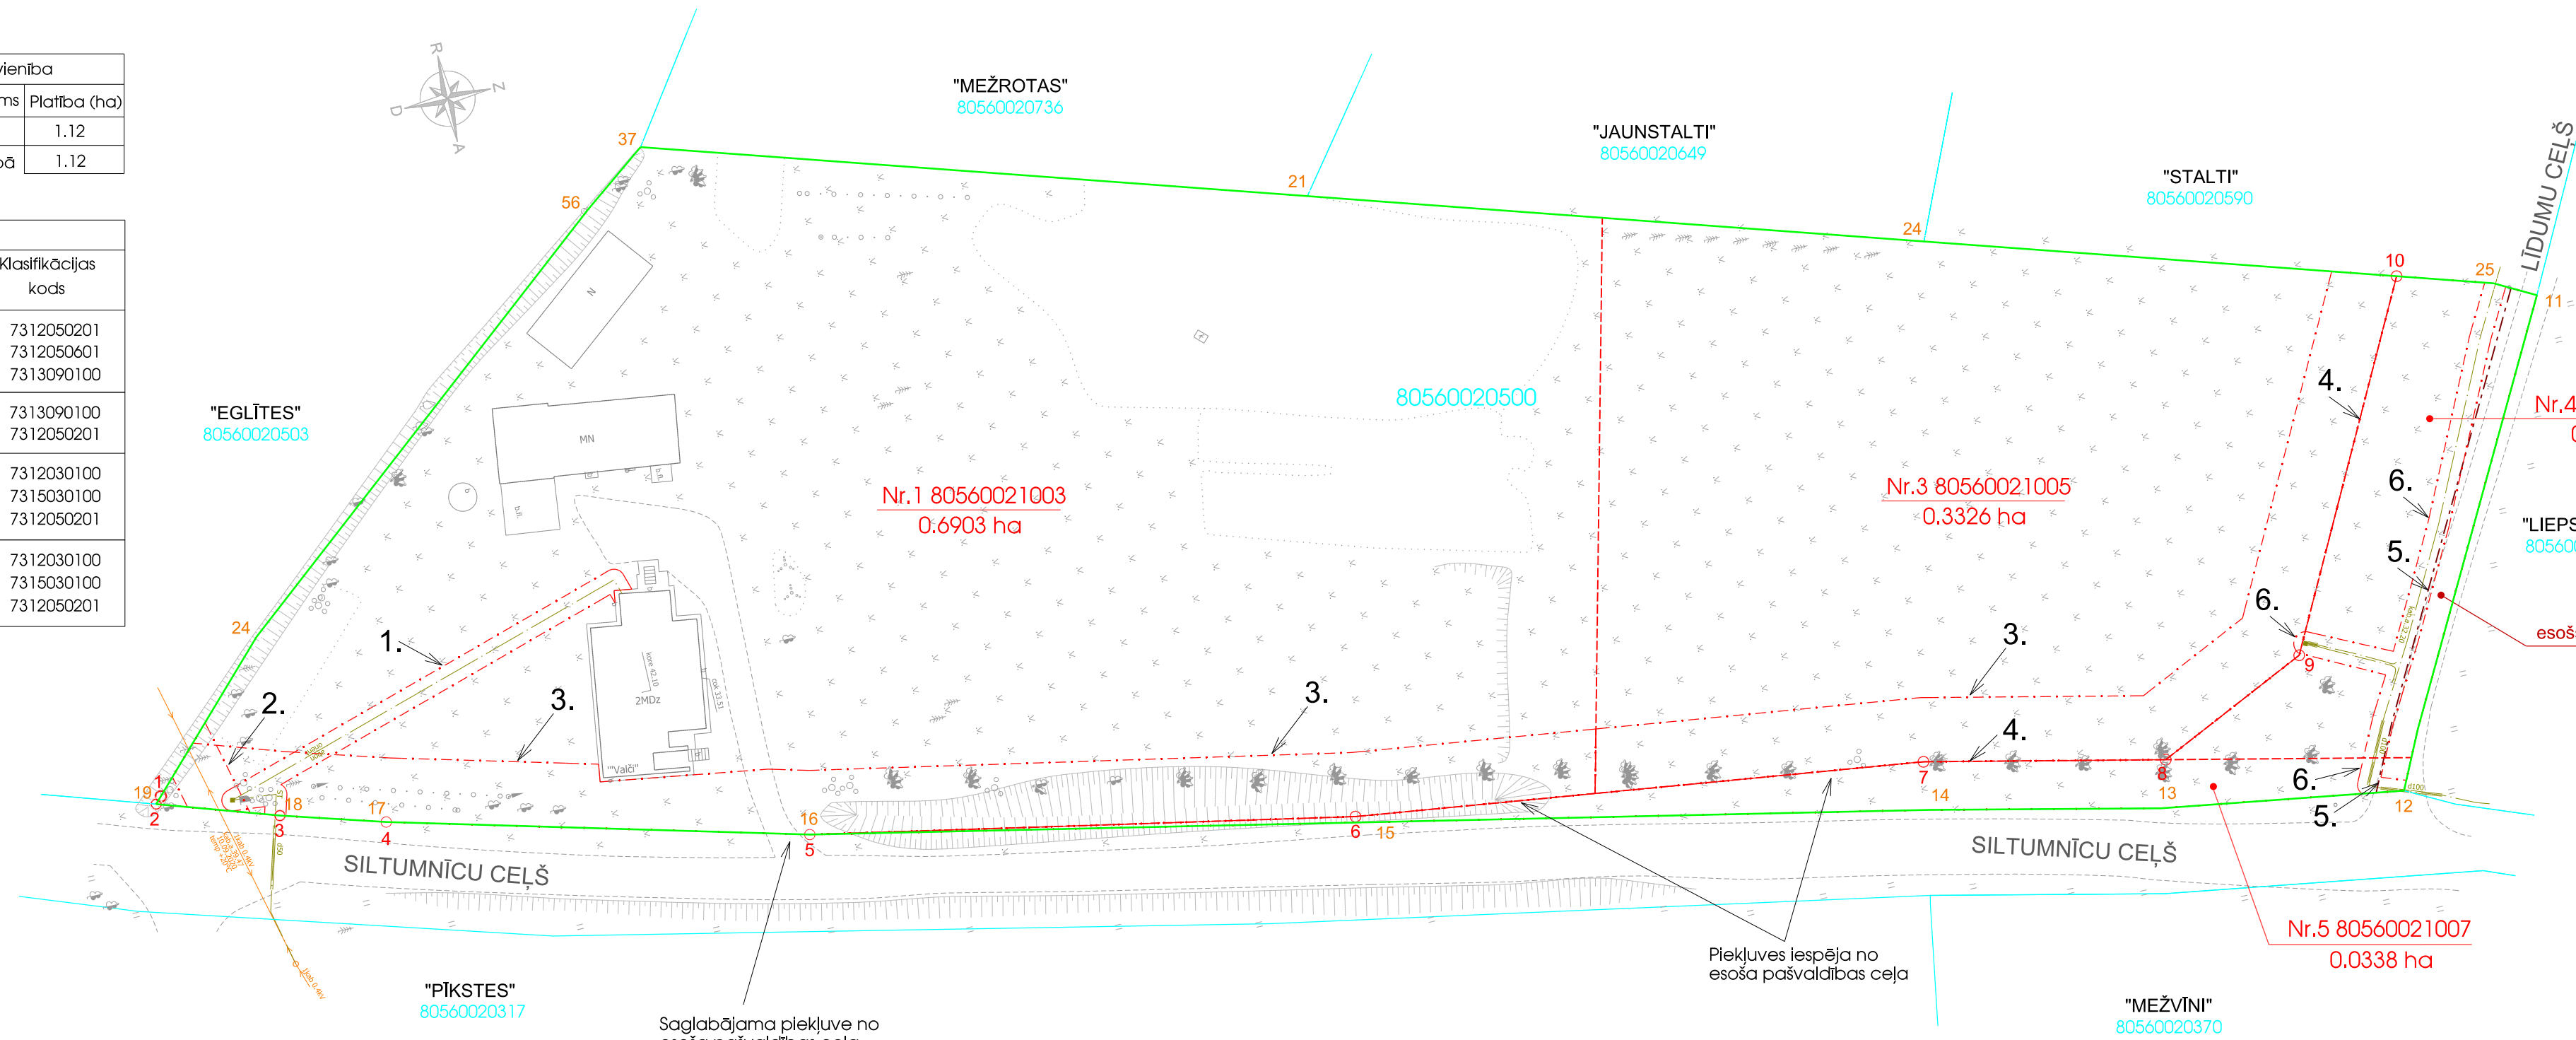

ZEMES VIENĪBAS SHĒMA PIRMS PROJEKTA

ZEMES VIENĪBAS SHĒMA PĒC PROJEKTA

Nr.4 80560021006  
0.0636 ha

"LIEPSALAS"  
80560020730

esošs ceļa servitūts

Nr.5 80560021007  
0.0338 ha

"MEŽVĪNI"  
80560020370

Piekluves iespēja no esoša pašvaldības ceļa

Saglabājama piekluve no esoša pašvaldības ceļa

**APZĪMĒJUMI:**

- Projektētās teritorijas robeža
- 24 Uzmērīta zemes vienības robeža ar robežpunktu
- - - Projektēto zemes vienību robežas
- - - Nekustamā īpašuma objekta apgrūtinājuma robeža
- 4 Sarkanā līnija ar pagriezienu punktu
- Nr.1 80560021003 0.3208 ha Projektētās zemes vienības kadastra apzīmējums, numurs, platība

Kartogrāfiskā pamatne:  
 Topogrāfiskais plāns  
 SIA "Geo Eko Risinājumi"  
 Sertificētā persona: J. Domburs,  
 Sert.nr.AC0110  
 Mērogs 1:500

PROJEKTS:  
 DETĀLPLĀNOJUMS NEKUSTAMAJAM ĪPAŠUMAM  
 "VALČI" (KAD. NR. 8056 002 0500), KEKAVAS NOVADĀ,  
 DAUGMALES PAGASTĀ, DAUGMALES CIEMĀ

PASŪTĪTĀJS:

IZSTRĀDĀTĀJS:

**REĢIONĀLIE PROJEKTI**  
 SIA "Reģionālie projekti"  
 Rūpniecības iela 32b-2  
 Latvija: Rīga, LV 1045  
 Tālrunis: +371 67320809  
 birojs@rp.lv

	Datums	Paraksts
Projekta vadītājs	S. Pētersone	
Grafisko daļu izstrādāja	I. Narbutis	
Zemes ierīkotāja (serif. nr. AA-0040) (01.12.2010.- 30.11.2025.)	I. Lillā	

Apliecinu, ka zemes ierīcības projekts izstrādāts atbilstoši normatīvo aktu prasībām, kas regulē zemes ierīcības projekta izstrādi  
 I. Lillā

Zemes ierīcības darbu plāns izstrādāts izmantojot 2002. gada sagatavoto zemes robežu plānu mērogā 1:2000. Reģistrēts Valsts zemes dienestā 2002. gada 9. jūnijā.

ZEMES IERĪCĪBAS DARBU PLĀNS 1. posms GRAFISKĀ DAĻA IZSTRĀDĀTA MĒROGĀ 1:500 Mēroga koeficients: 0.999601	LAPA 4 LAPAS 5
--	-------------------------