


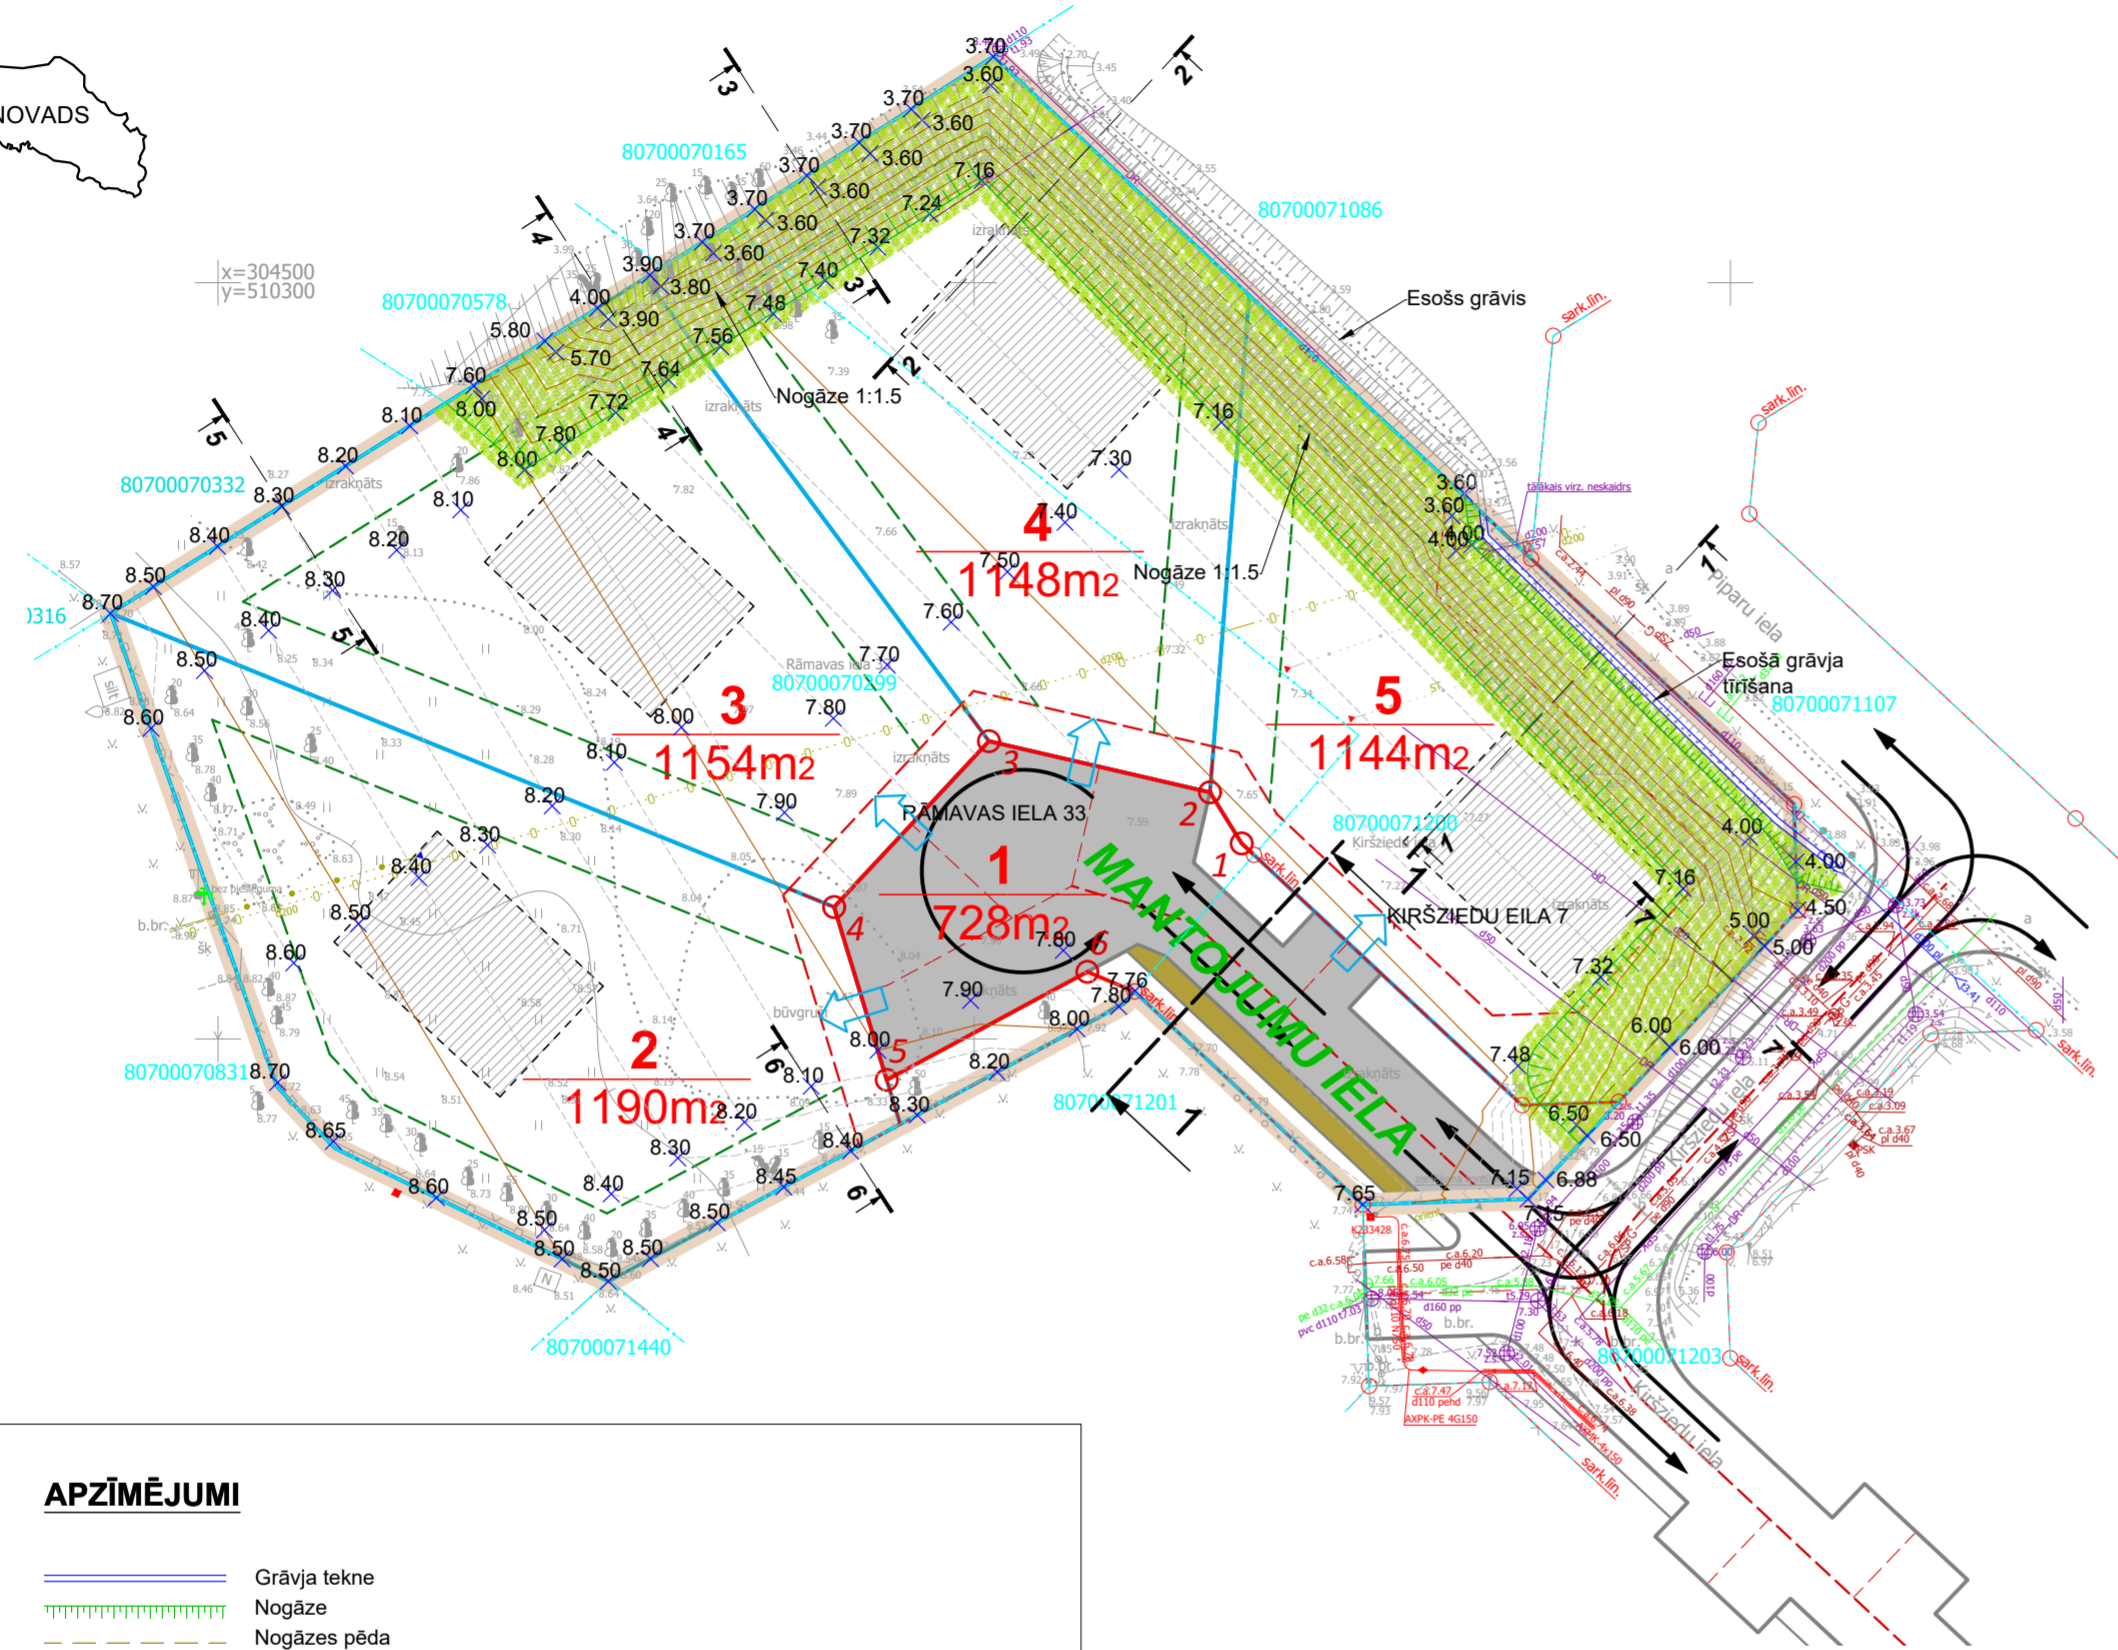

# VERTIKĀLAIS PLĀNOJUMS

M 1:500

## IZVIETOJUMA SHĒMA











### APZĪMĒJUMI

- Grāvja tekne
- Nogāze
- Nogāzes pēda
- Horizontāle (0.5m)
- Horizontāle (0.1m)
- Projektētais teritorijas augstums
- Grāvja teknes augstums
- Griezum līnija
- Apzaļumošana
- DETĀLPLĀNOJUMA ROBEŽA
- ZEMESGABALA ROBEŽA
- ZEMES VIENĪBAS KADAŠTRA APZĪMĒJUMS
- PLĀNOTĀ ZEMES VIENĪBAS ROBEŽA
- PLĀNOTĀS ZEMES VIENĪBAS NUMURS / PLATĪBA
- ORIENTĒJOŠĀ APBŪVE
- PLĀNOTĀ SARKANĀ LĪNIJA
- SARKANĀS LĪNIJAS PAGRIEZIENA PUNKTS
- PLĀNOTĀ IEBRAUKTIVE (PRECIZĒT TEHNISKAJĀ PROJEKTĀ)
- PLĀNOTĀ BRAUKTIVE
- PLĀNOTĀ IETVE / VELOCELIŅŠ
- TRANSPORTA KUSTĪBAS VIRZIENS

### PROJEKTĒTĀS ZEMES VIENĪBAS

Nr.p.k.	Plānotā adrese	Aļļautā izmantošana	Platība (m <sup>2</sup> )	NĪLM
1	MANTOJUMU IELA	TL	728	1101
2	MANTOJUMU IELA 8	DzM3	1190	0600 vai 0601
3	MANTOJUMU IELA 6	DzM3	1154	0600 vai 0601
4	MANTOJUMU IELA 4	DzM1	1148	0600 vai 0601
5	MANTOJUMU IELA 2	DzM3	1144	0600 vai 0601

Izpildot kadastrālo uzmērīšanu, zemes platības var tikt precizētas

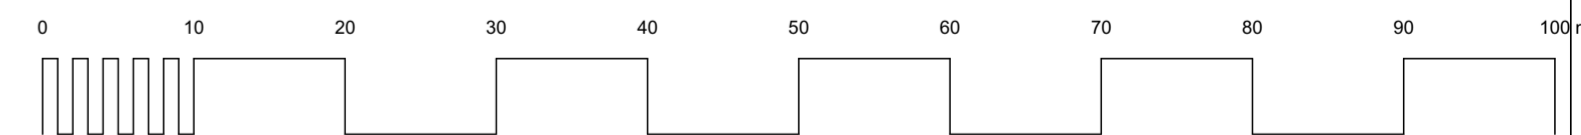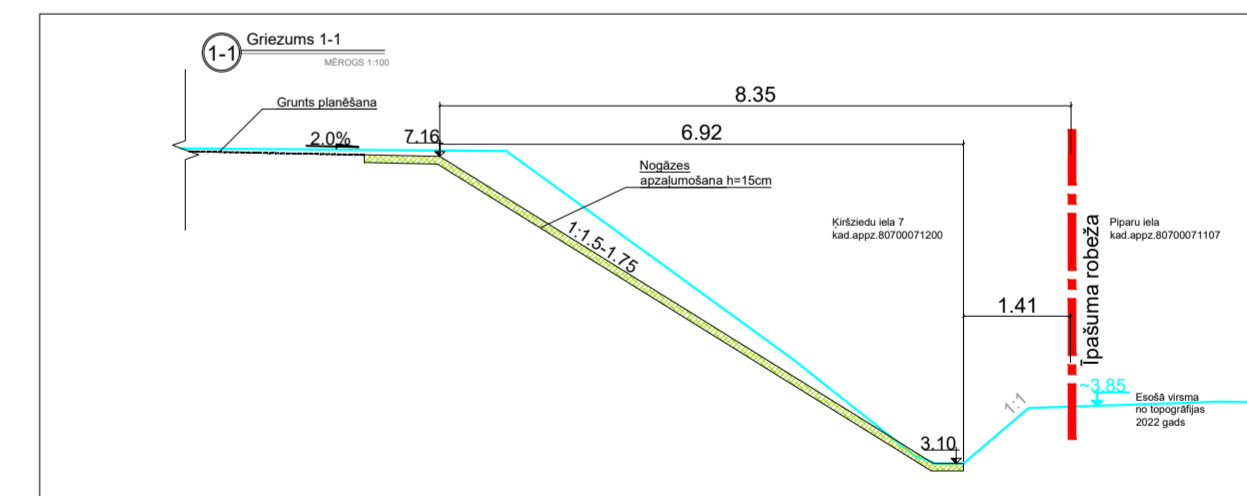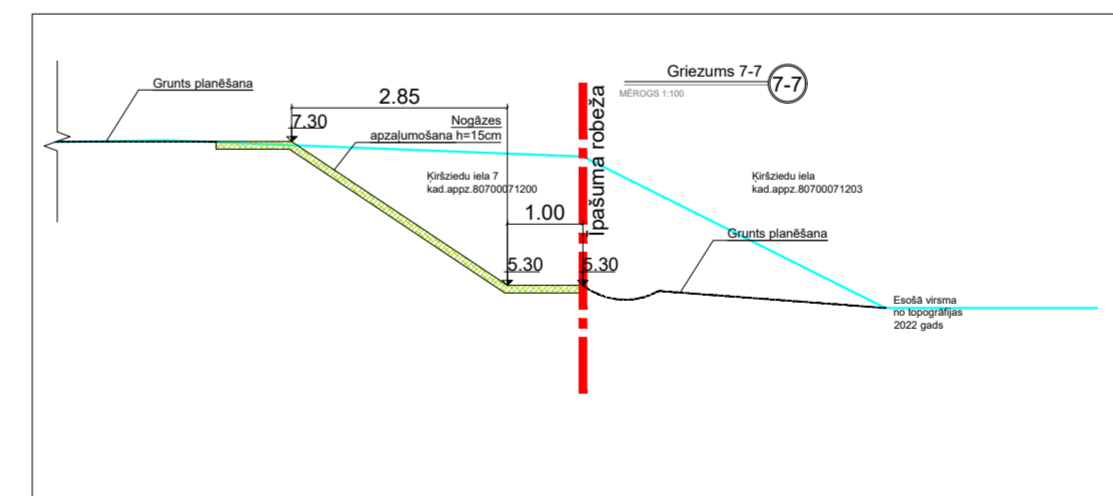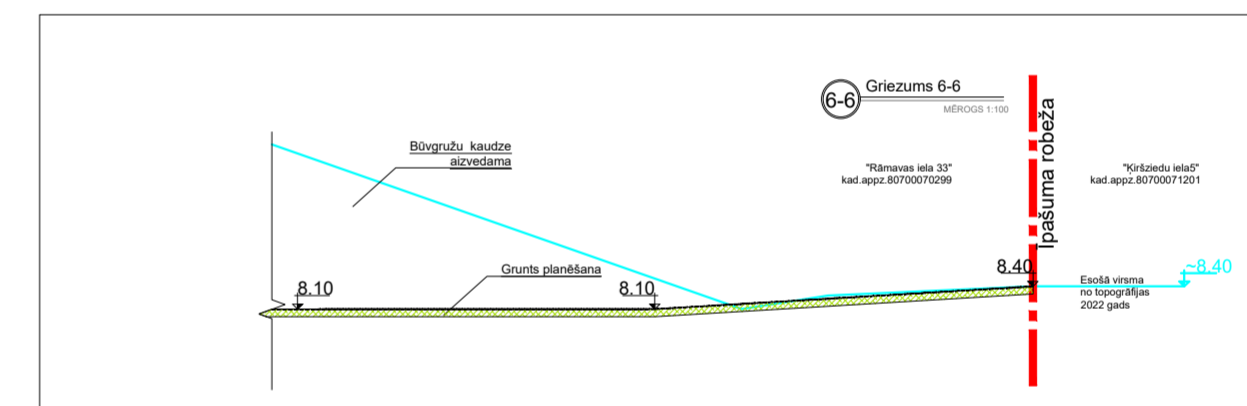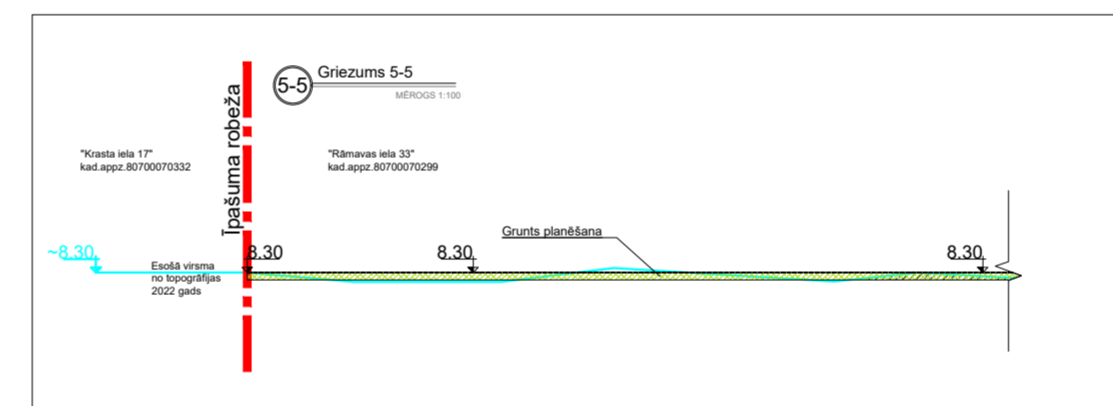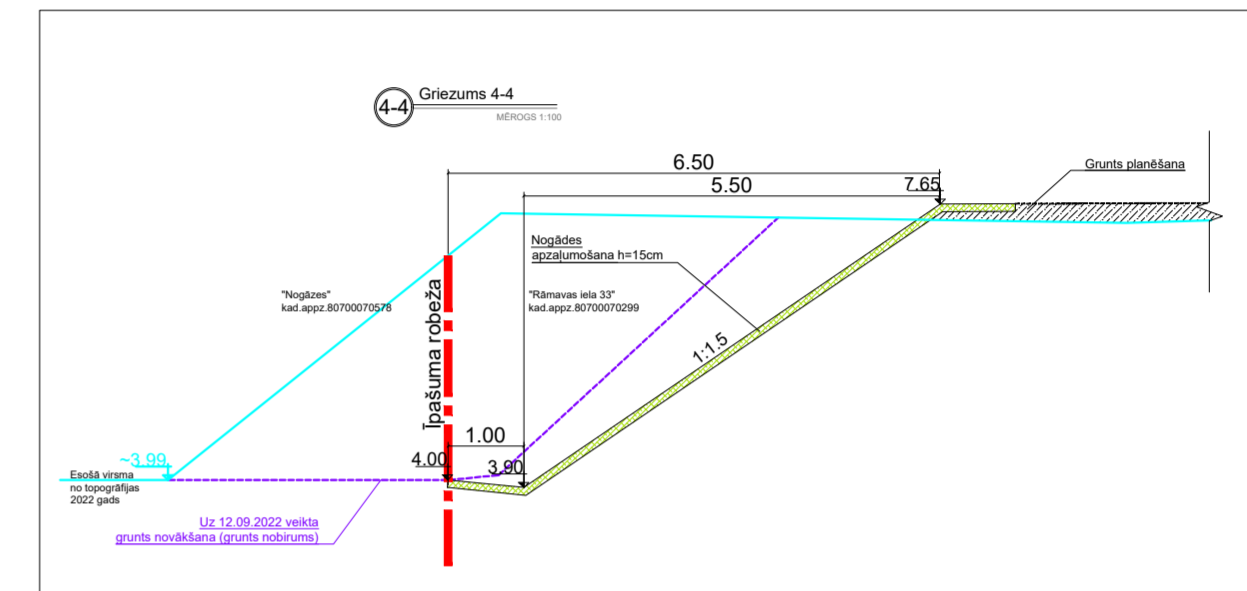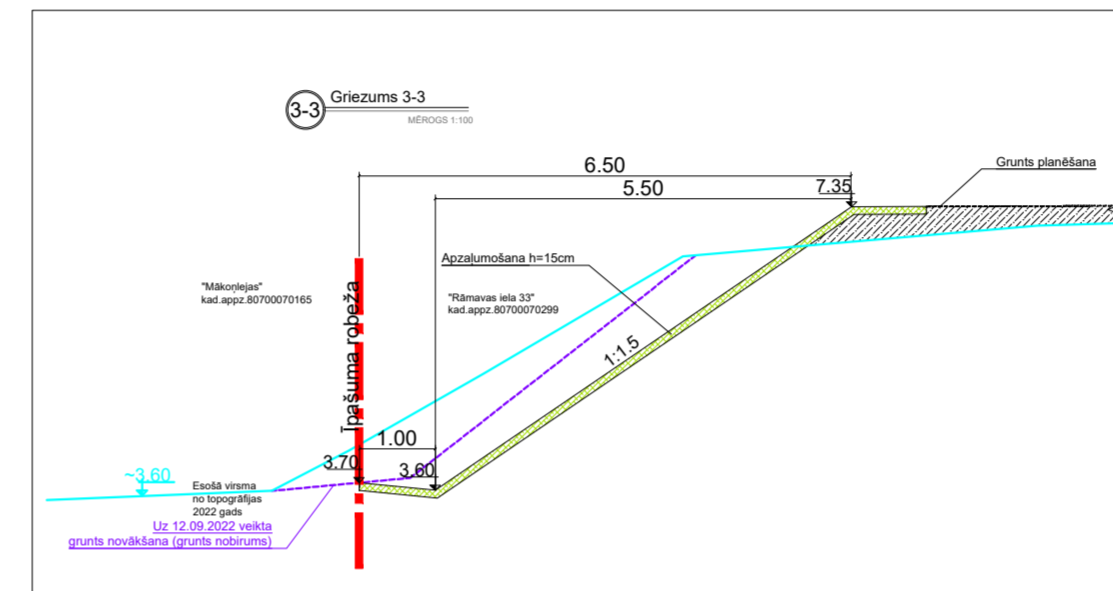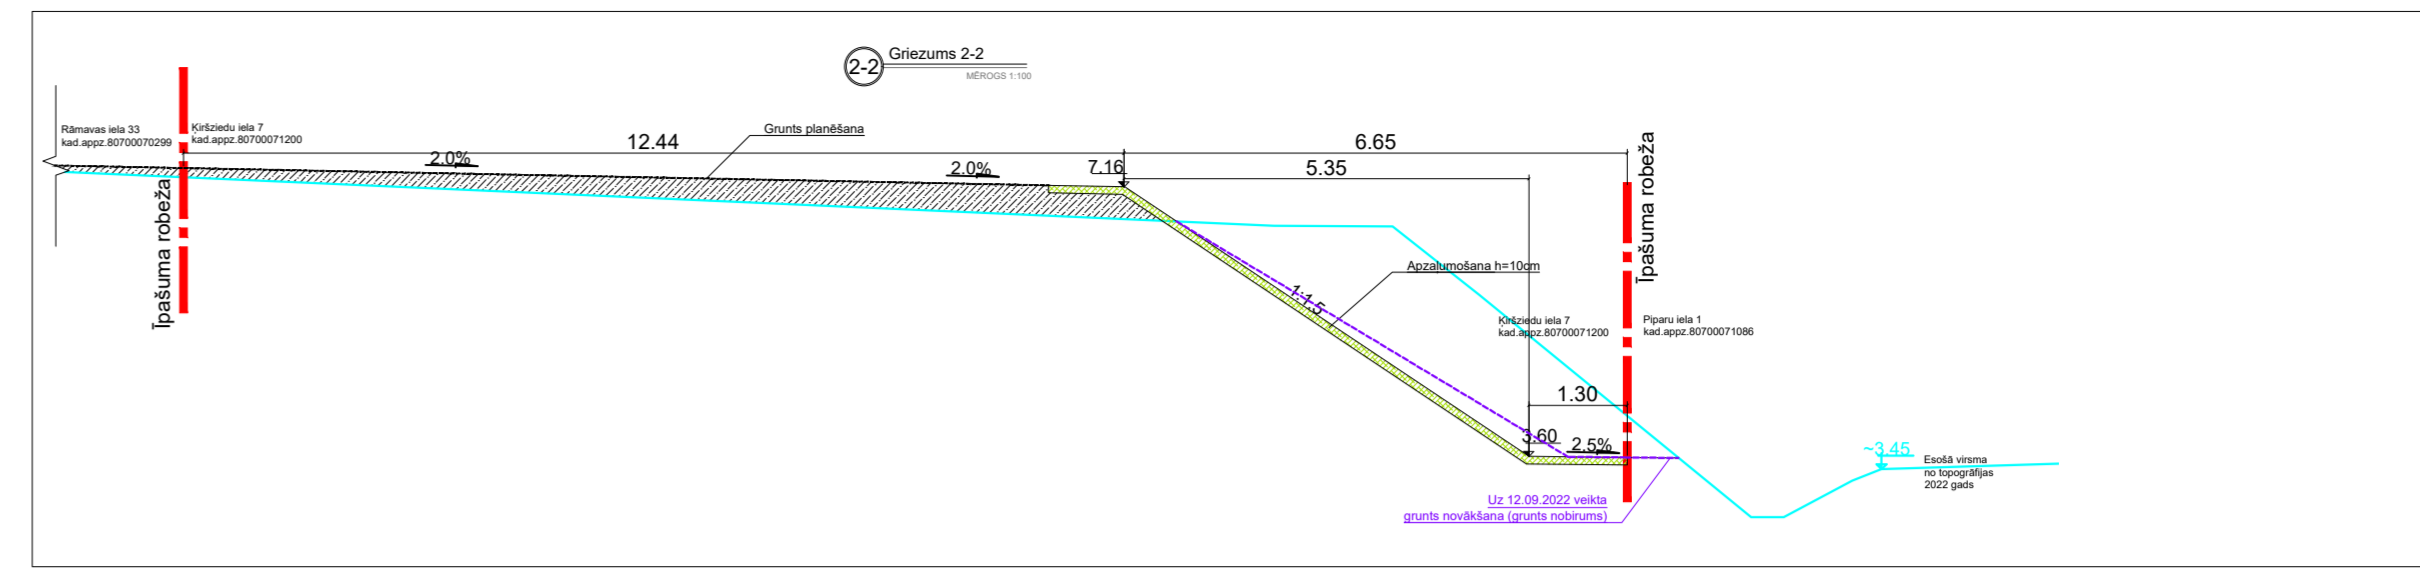

PASŪTĪJUMS NR.: 17-22-RPI

IZSTRĀDES VADĪTĀJS: SERT.:Nr.1-00667 A.GEDROVICS  
IZSTRĀDĀTĀJS: SERT.:Nr.1-00667 A.GEDROVICS

PROJEKTĒTĀJA ADRESE: LIEPĀJAS IELA 31-1, RĪGA, LV-1002  
LĪGUMA/ARHĪVA NR.: 17-22-RPI 30.03.2022.

**DETĀLPLĀNOJUMS "RĀMAVAS IELA 33"**  
(KAD.APZ.8070 007 0299),  
**PASŪTĪJUMS: DETĀLPLĀNOJUMA "KIRŠZIEDI" GROZĪJUMI**  
(KAD.APZ.8070 007 1200)  
RĀMAVA, ĶEKAVAS PAG., ĶEKAVAS NOVADA

PASŪTĪTĀJS:

RASEJUMS: VERTIKĀLAIS PLĀNOJUMS

LKS-92 TM  
m.k.0.999601

LAPU SKAITS  
8

LAPA NR. 8

M 1:500