


APZĪMĒJUMI:


- DETĀLPLĀNOJUMA GROZĪJUMU ROBEŽA
- ESOŠA ZEMES VIENĪBAS ROBEŽA
- PROJEKTĒJAMĀ ZEMES VIENĪBAS ROBEŽA
- PROJEKTĒJAMĀ BŪVLAIDES LĪNIJA
- - - PROJEKTĒJAMĀ APBŪVES LĪNIJA
- - - PROJEKTĒJAMĀ APBŪVES LĪNIJA GAR GRĀVI (MELIORĀCIJAS BŪVI)
- PROJEKTĒTĀ SARKANĀ LĪNIJA;
PROJEKTĒTO SARKANO LĪNIJU PAGRIEZIENA PUNKTS
- ESOŠA SARKANĀ LĪNIJA
- - - AIZSARGJOSLA AP ŪDENS ŅEMŠANAS VIETU (7311090900)
(ietilpst visa detālplānojuma teritorija)
- - - ESOŠA 0,4 kV ELEKTROPĀRVADES KABEĻLĪNIJA
- x LIKVIDĒJAMA (PĀRCEĻAMA) 0,4 kV ELEKTROPĀRVADES KABEĻLĪNIJA/ SADALNE
- - - AIZSARGJOSLA GAR ELEKTRISKAJIEM TĪKLIEM (7312050201)
- PROJEKTĒJAMĀ APGAISMOJUMA KABEĻLĪNIJA
- G3 PROJEKTĒJAMS VIDĒJSPIEDIENA GĀZESVADS/
GĀZES SPIEDIENA REGULĒŠANAS- UZSKAITES IEKĀRTA
- K1 PROJEKTĒJAMĀS SADZĪVES KANALIZĀCIJAS VADS
- PROJEKTĒJAMĀ TELEFONIZĀCIJAS KANALIZĀCIJA
- DR PROJEKTĒJAMĀS MELIORĀCIJAS DRENA
- x LIKVIDĒJAMS MELIORĀCIJAS GRĀVIS
- ▒ PROJEKTĒJAMĀ IELA
- - - PROJEKTĒJAMĀS IEBRAUKTUVES (ORIENTĒJOŠI)
- ▒ PROJEKTĒJAMĀS GĀJĒJU/ VELOSIPĒDISTU CEĻŠ

- ▒ ORIENTĒJOŠS APBŪVES IZVIETOJUMS
- ▒ LABIEKĀRTOTA PUBLISKA TERITORIJA
- 4 DzM PROJEKTĒJAMĀS ZEMES VIENĪBAS KĀRTAS NUMURS;
PROJEKTĒJAMĀS ZEMES PLĀNOTĀ (ATĻAUTĀ) IZMANTOŠANA

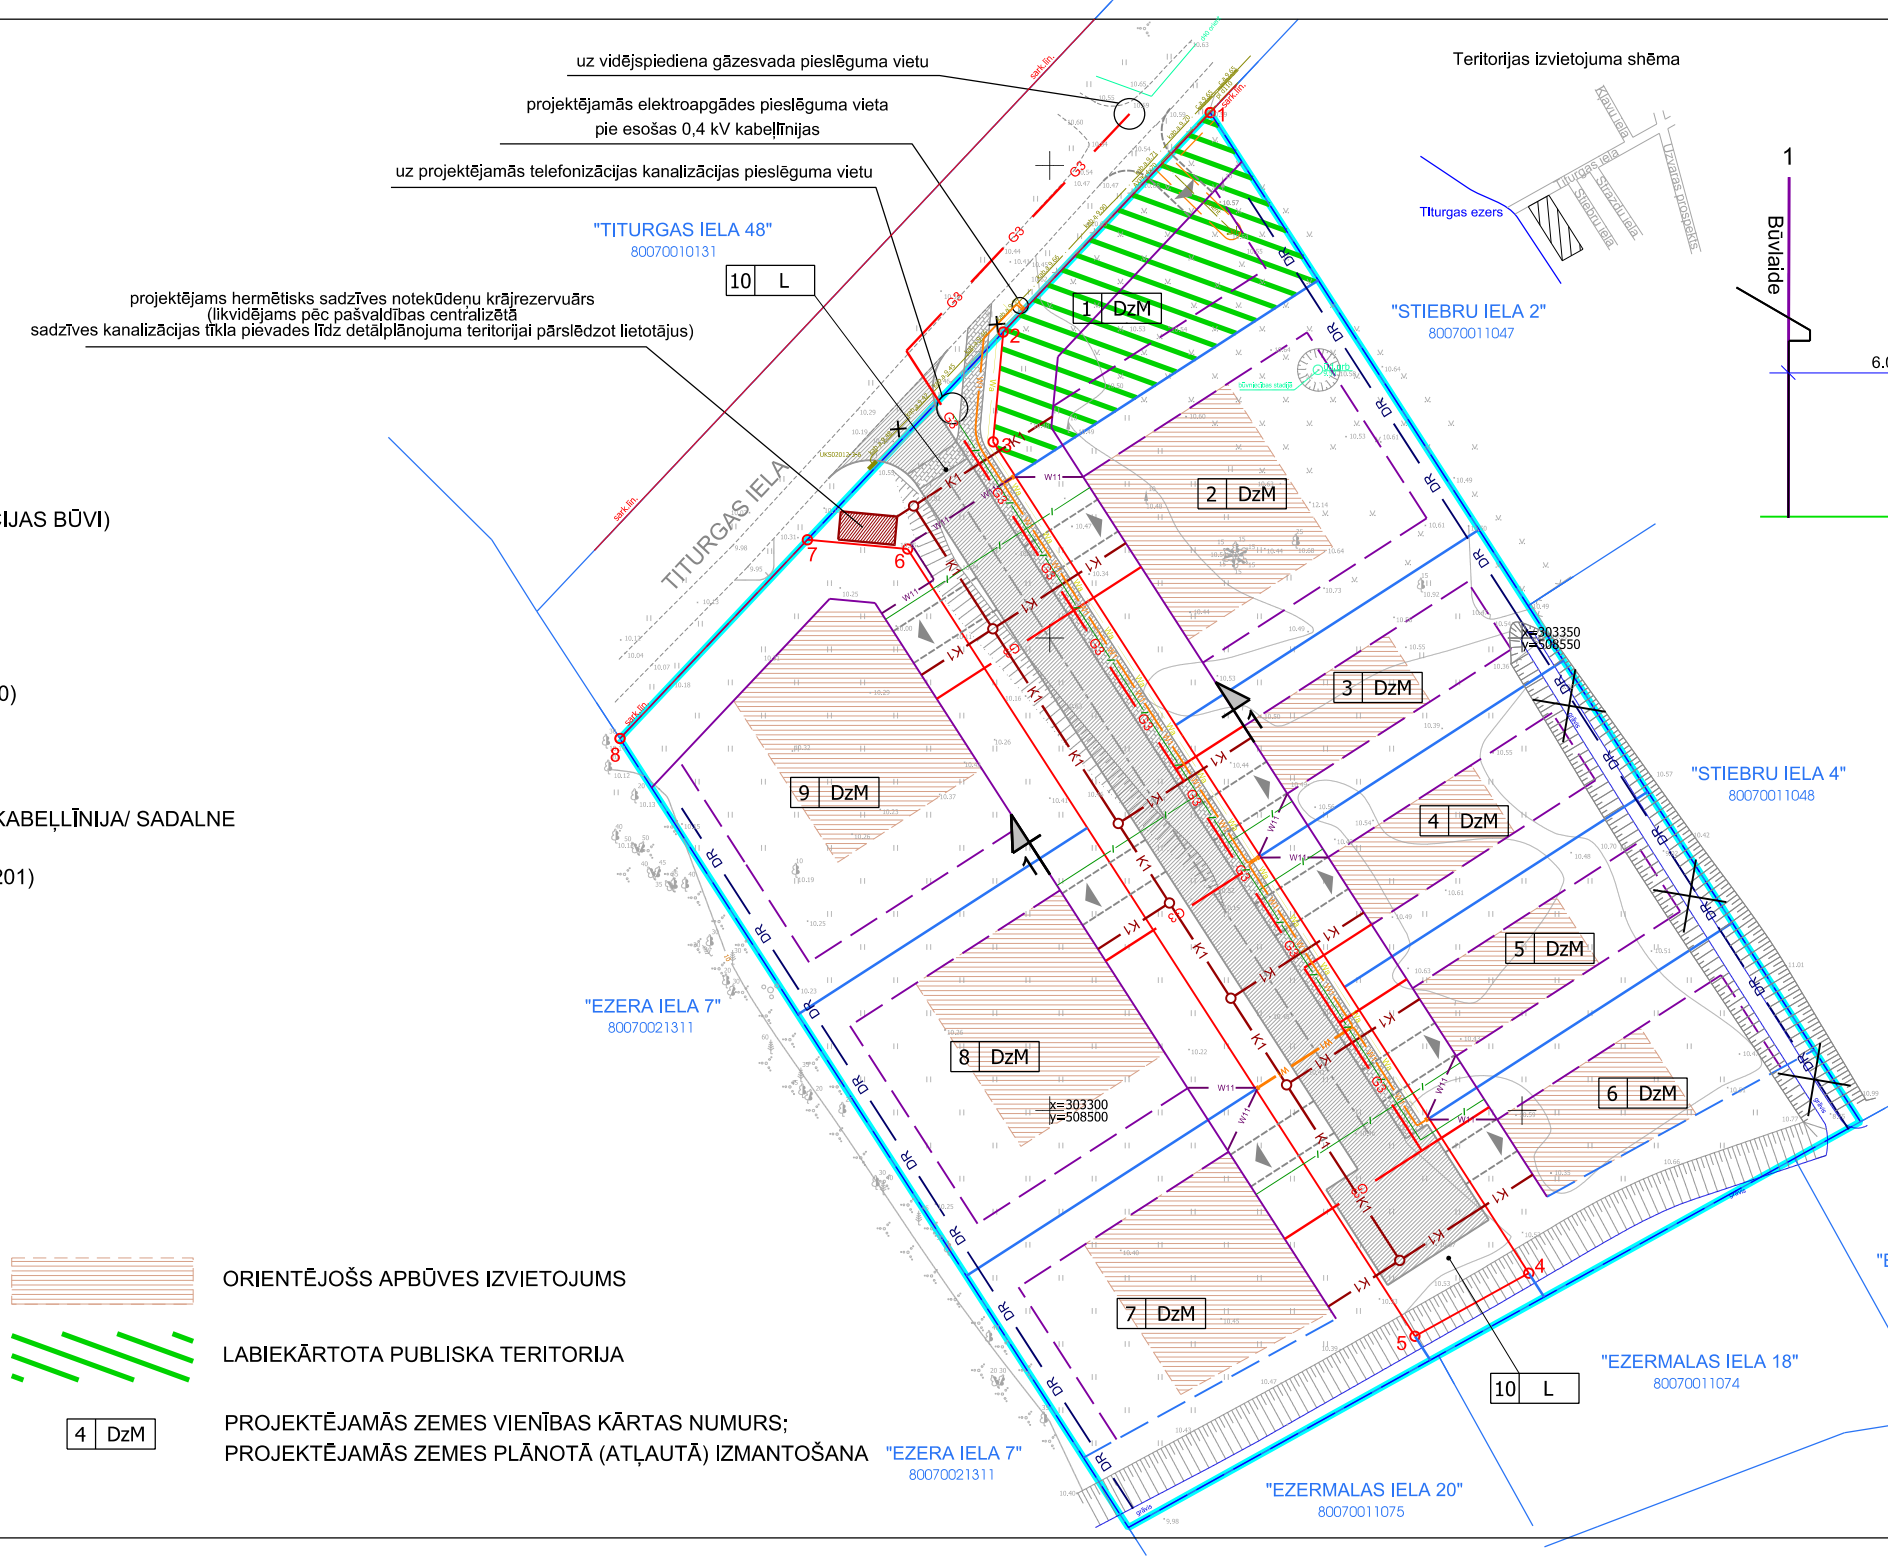

Teritorijas izvietojuma shēma

PROJEKTĒJAMĀS IELAS ŠĶĒRSPROFILS

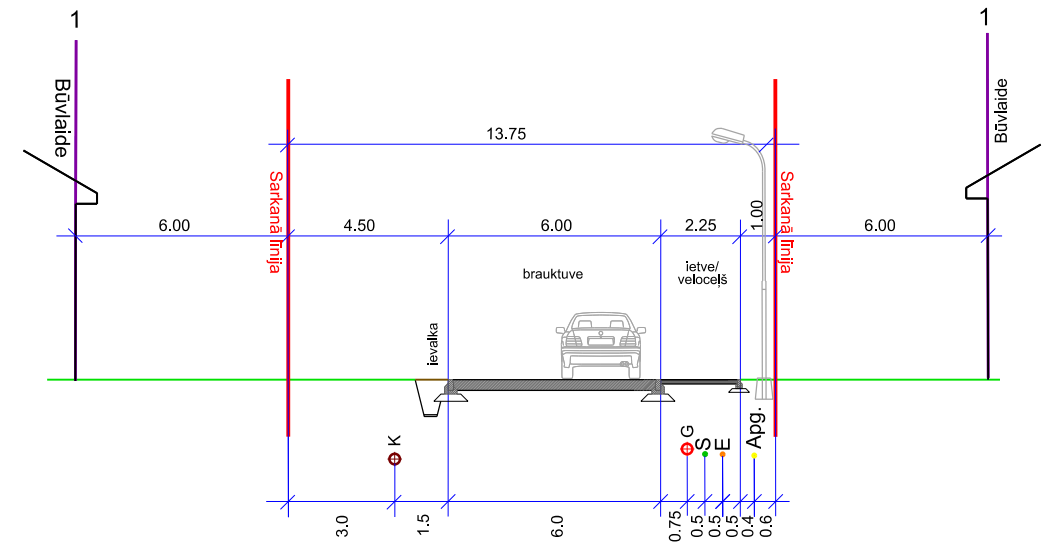

ZEMES VIENĪBAS SHĒMA PIRMS PROJEKTA

ZEMES VIENĪBAS SHĒMA PĒC PROJEKTA

PIEZĪMES:

- 1) Plānotajās zemes vienībās ūdensapgāde nodrošināma individuāli, atbilstoši Ķekavas novada domes Atbilstības komitejas 11.05.2022. atzinumam (skatīt Pārskata sējuma).
- Pēc pašvaldības centralizētā ūdensapgādes tīkla pievades līdz detālplānojuma grozījumu teritorijai, detālplānojuma grozījumu īstenošanās nodrošina centralizētā ūdensvada projektēšanu un izbūvi detālplānojuma grozījumu teritorijā, kā arī detālplānojumu teritorijas pieslēgšanos pašvaldības centralizētajam ūdensapgādes tīklam.
- 2) Pēc sadzīves notekūdeņu tīkla pievades līdz detālplānojuma grozījumu teritorijai lokālais notekūdeņu savākšanas krājrezervuārs likvidējams. Lietotāji pieslēdzami centralizētajam sadzīves notekūdeņu savākšanas tīklam.

- TOPOGRĀFISKA PLĀNA PIEZĪMES:
1. Uzmrēšana veikta LAS 2021. gada 01.februārī.
 2. LKS-02 TM koordinātu sistēma, mēroga koeficients 0,999601.
 3. Latvijas normālo augstumu sistēma (LAS-2000,5).
 4. Uzmrēšanā izmantota LaiPos GP bāzes stacija "LSA" RTK režīmā un līkoto atbalstpunkts: GP 1002: x=303400,916, y=508503,649, H=10,824m; GP 1003: x=303443,412, y=508545,865, H=10,824m; GP 1004: x=303400,916, y=508503,649, H=10,534m.
 5. Nekustamā īpašuma kadastra kartes dati uz 19.02.2021. Dati iegūti portālā www.kadastrs.lv (datne 3091192.edoc). Saskaņā ar VZD sniegto informāciju zemes vienību robežas ir atbilstoši atbilstošo zemes kadastrālās uzmrēšanas un vietējās ģeodēziskā tīkla precizitātei un var nesakrist ar sliedžu plāniem.
 6. Objekta platība - 1,71.
 7. Topogrāfiskie apzīmējumi atbilstoši Ministru kabineta 2012.gada 24.aprīļa noteikumu Nr.281 "Augstas detalizācijas topogrāfiskās informācijas un tās centrālās datubāzes noteikumi" 1.pielikumiem.
 8. Jaunās sarkanās līnijas atbilstoši pašvaldības teritorijas plānojumam.



PROJEKTS:
DETĀLPLĀNOJUMA "TITURGAS IELA 31" GROZĪJUMI
NEKUSTAMAJAM ĪPAŠUMAM "TITURGAS IELA 33"
(KAD. NR. 80070011014), BALOŽOS, ĶEKAVAS NOVADĀ

PASŪTĪTĀJS:

IZSTRĀDĀTĀJS:
REGIONĀLIE PROJEKTI
SIA "Reģionālie projekti"
Rūpniecības iela 32b- 502, Rīga
Tālr.: +371 67320809
e-pasts: birojs@rp.lv

	Datums	Paraksts
Projekta vadītājs	T.Skuja	
Grafisko daļu izstrādāja	I.Narbutis	

INŽENIERTĪKLU PLĀNS
(CENTRALIZĒTAS KANALIZĀCIJAS
SISTĒMAS LOKĀLS RISINĀJUMS UN INDIVIDUĀLĀ ŪDENSAPGĀDE)
GRAFISKĀ DAĻĀ IZSTRĀDĀTA MĒROGA 1:500
IZDRUKAS MĒROGS 1:800

LAPA 3
LAPAS 5