


**APZĪMĒJUMI:**


- DETĀLPLĀNOJUMA GROZĪJUMU ROBEŽA
- ESOŠA ZEMES VIENĪBAS ROBEŽA
- PROJEKTĒJAMĀ ZEMES VIENĪBAS ROBEŽA
- PROJEKTĒJAMĀ BŪVLAIDES LĪNIJA
- - - PROJEKTĒJAMĀ APBŪVES LĪNIJA
- - - PROJEKTĒJAMĀ APBŪVES LĪNIJA GAR GRĀVI (MELIORĀCIJAS BŪVI)
- PROJEKTĒTĀ SARKANĀ LĪNIJA;  
PROJEKTĒTO SARKANO LĪNIJU PAGRIEZIENA PUNKTS
- ESOŠĀ SARKANĀ LĪNIJA
- - - ESOŠĀ 0,4 kV ELEKTROPĀRVADES KABEĻLĪNIJA
- x x LIKVIDĒJAMA (PĀRCEĻAMA) 0,4 kV ELEKTROPĀRVADES KABEĻLĪNIJA/ SADALNE
- - - AIZSARGJOSLA GAR ELEKTRISKAJIEM TĪKLIEM (7312050201)
- PROJEKTĒJAMĀ APGAISMOJUMA KABEĻLĪNIJA
- G3 PROJEKTĒJAMS VIDĒJSPIEDIENA GĀZESVADS/  
GĀZES SPIEDIENA REGULĒŠANAS- UZSKAITES IEKĀRTA
- U1 PROJEKTĒJAMĀIS ŪDENSVADS  
IZBŪVĒJAMS ŪDENSVADS SASKAŅĀ AR  
SIA "BALOŽU KOMUNĀLĀ SAIMNIECĪBA" IZSTRĀDĀTO ŪDENSAPGĀDES  
PROJEKTU TITURGAS IELĀ
- K1 PROJEKTĒJAMĀIS SADZĪVES KANALIZĀCIJAS VADS  
IZBŪVĒJAMI SADZĪVES KANALIZĀCIJAS TĪKLI SASKAŅĀ AR  
SIA "BALOŽU KOMUNĀLĀ SAIMNIECĪBA" IZSTRĀDĀTO SADZĪVES  
KANALIZĀCIJAS TĪKLU PROJEKTU TITURGAS IELĀ
- PROJEKTĒJAMĀ TELEFONIZĀCIJAS KANALIZĀCIJA
- DR PROJEKTĒJAMS MELIORĀCIJAS DRENA
- x LIKVIDĒJAMS MELIORĀCIJAS GRĀVIS
- █ PROJEKTĒJAMĀ IELA
- █ PROJEKTĒJAMĀS IEBRAUKTUVES (ORIENTĒJOŠI)

- █ PROJEKTĒJAMS GĀJĒJU/ VELOSIPĒDISTU CEĻŠ
- - - AIZSARGJOSLA AP ŪDENS ŅEMŠANAS VIETU (7311090900)  
(ietilpst visa detālplānojuma teritorija)
- █ ORIENTĒJOŠS APBŪVES IZVIETOJUMS
- █ LABIEKĀRTOTA PUBLISKA TERITORIJA
- █ PROJEKTĒJAMĀS ZEMES VIENĪBAS KĀRTAS NUMURS;  
PROJEKTĒJAMĀS ZEMES PLĀNOTĀ (ATĻAUTĀ) IZMANTOŠANA

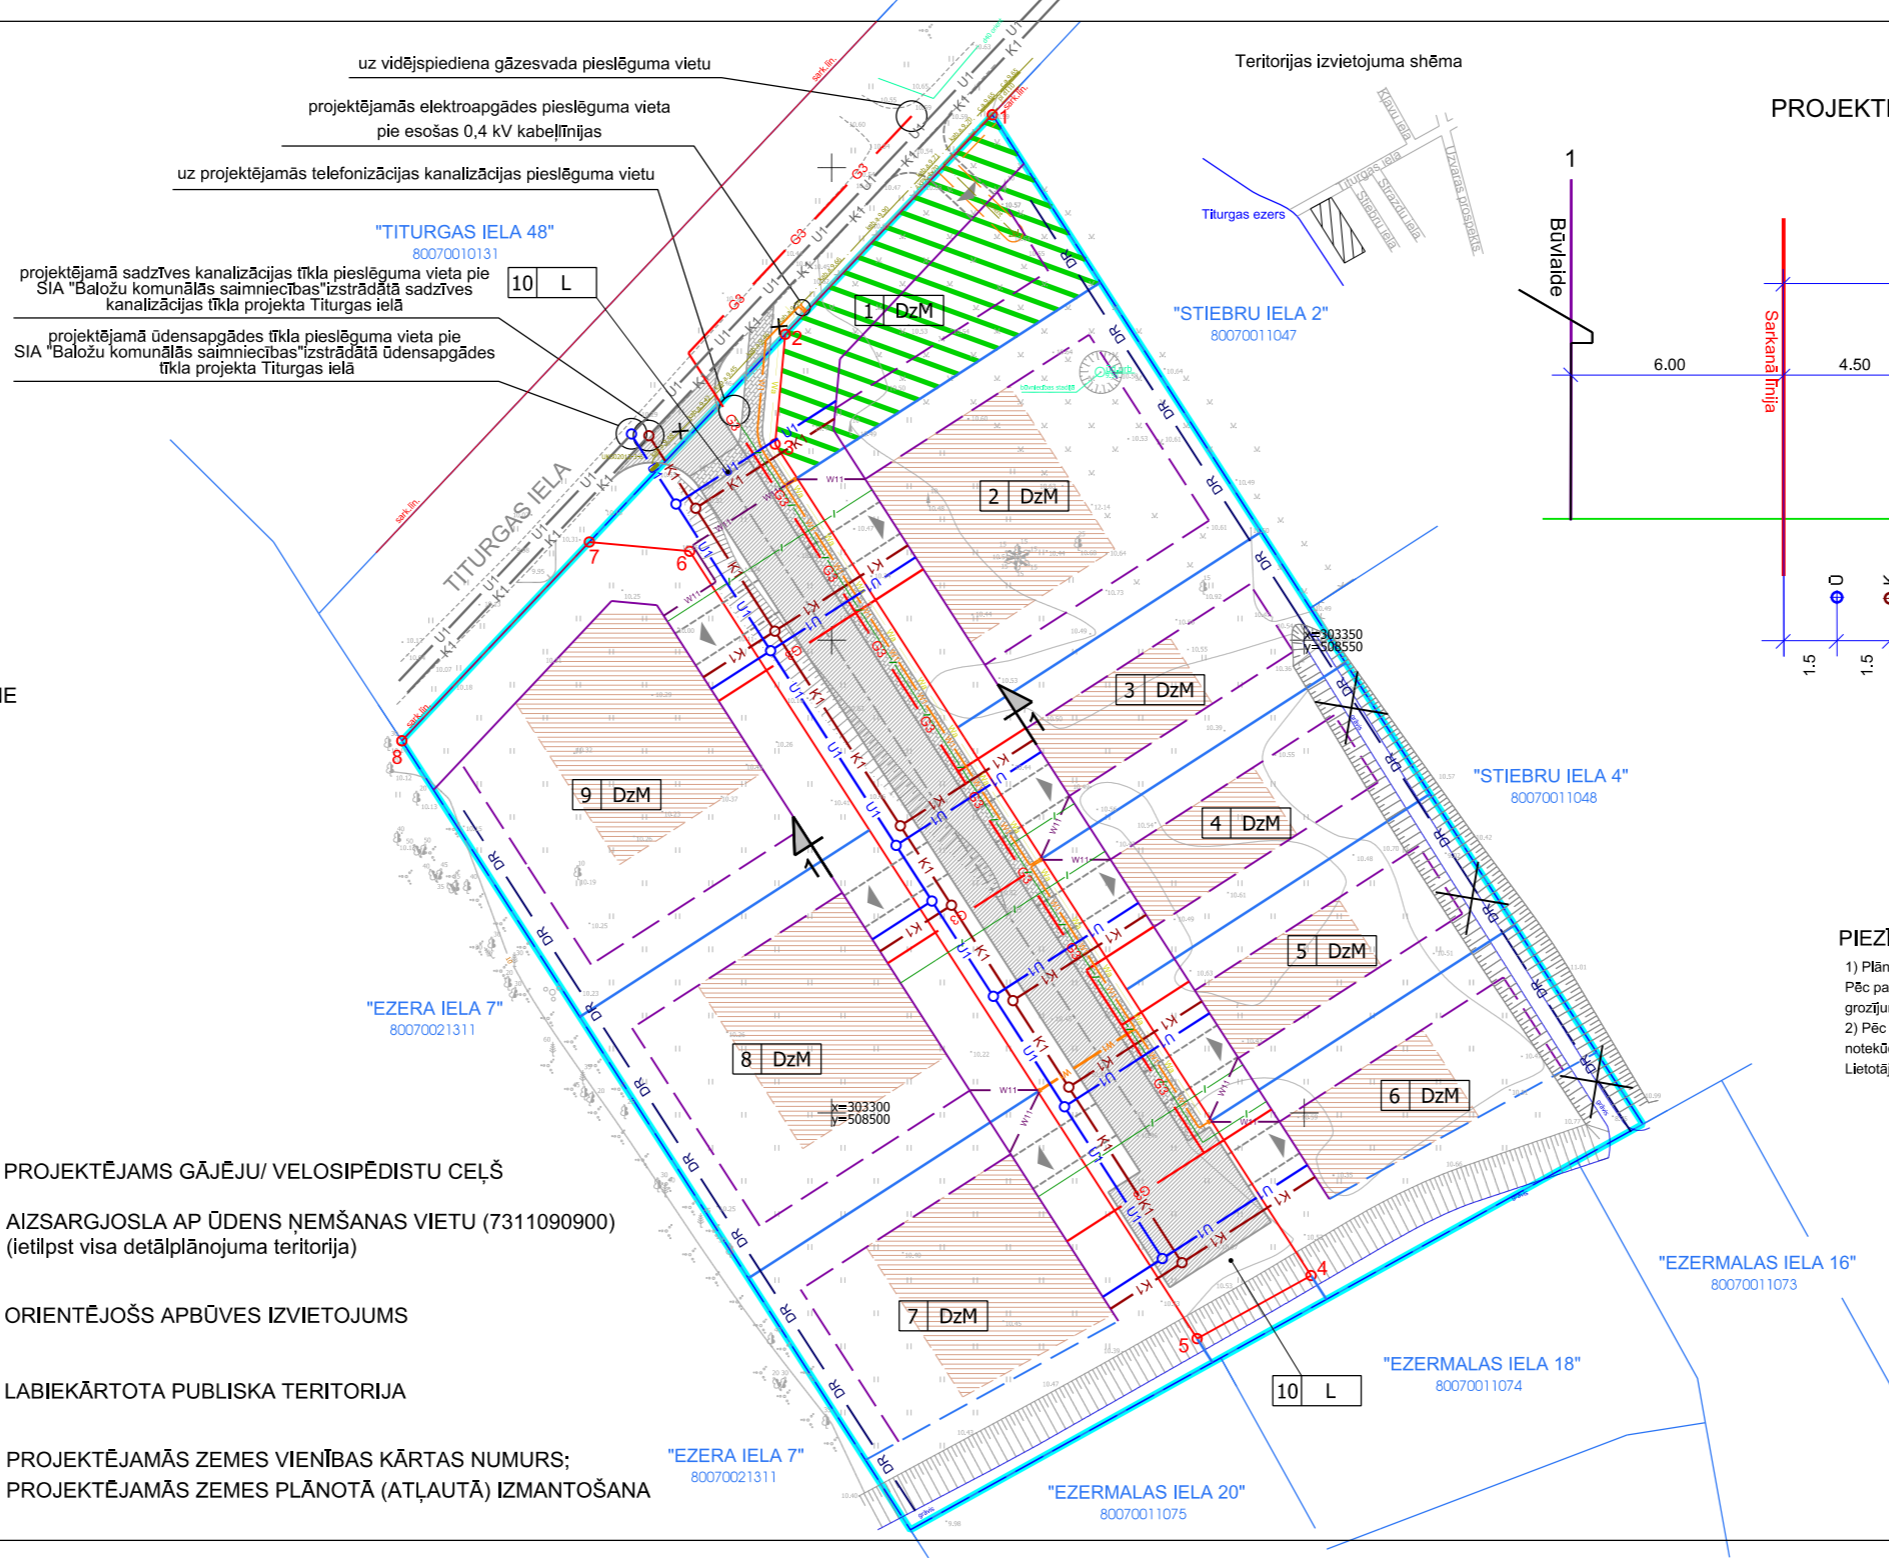

Teritorijas izvietojuma shēma

PROJEKTĒJAMĀS IELAS ŠĶĒRSPIEFILS

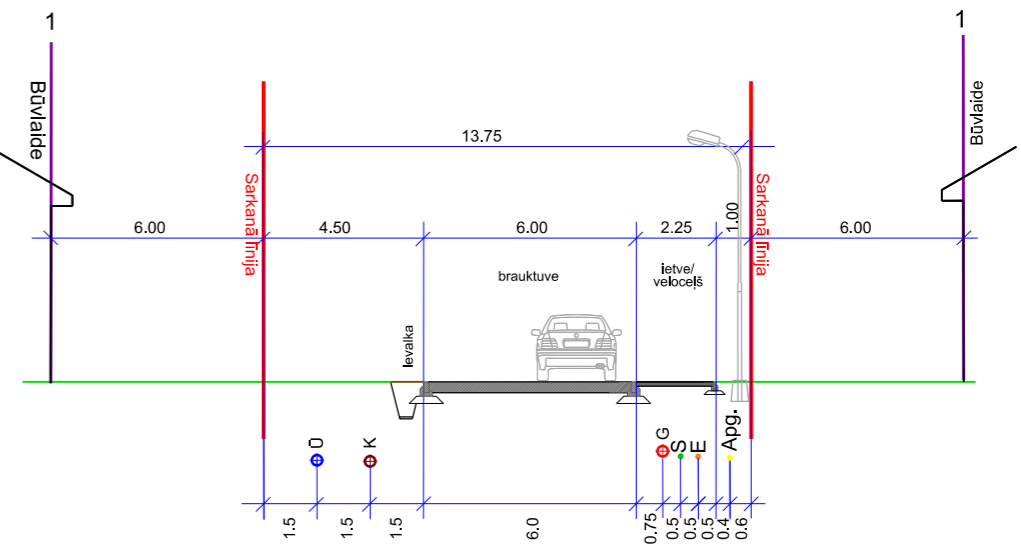

ZEMES VIENĪBAS SHĒMA PIRMS PROJEKTA

ZEMES VIENĪBAS SHĒMA PĒC PROJEKTA

**PIEZĪMES:**

- 1) Plānotajās zemes vienībās ūdensapgāde nodrošināma lokāli. Pēc pašvaldības centralizētā ūdensapgādes tīkla pievades līdz detālplānojuma grozījumu teritorijai ūdensapgāde nodrošināma centralizēti.
- 2) Pēc sadzīves notekūdeņu tīkla pievades līdz detālplānojuma grozījumu teritorijai lokālais notekūdeņu savākšanas krājrezervuārs likvidējams. Lietotāji pieslēdzami centralizētajam sadzīves notekūdeņu savākšanas tīklam.

**TOPOGRĀFISKĀ PLĀNA PIEZĪMES:**

1. Uzmrēšana veikta LAS 2021. gada 01.februārī.
2. LKS-92 TM koordinātu sistēma: mēroga koeficients 0,999901
3. Latvijas normālo augstumu sistēma (LAS-2000,5)
4. Uzmrēšanā izmantota Leica Pos GP bāzes stacija "LĢIA" RTK režīmā un virkots atbalstpunkts: GP 1002; x=303443.412; y=508545.865; H=10,824m; GP 1002; x=303400.916; y=508503.649; H=10,534m
5. Nekustamā īpašuma kadastra kartes dati uz 18.02.2021. Datī legiti portāla www.kadastrs.lv (datne 3091192.doc)
6. Saskaņā ar VZD sniegto informāciju zemes vienību robežas ir atbilstošas atbilstošajai zemes kadastrālās uzmrēšanas un vienību apgrādzinātāja tīkla precīzītei un var nesakrist ar sīciņu plānu.
7. Topogrāfiskie apzīmējumi atbilstoši Ministru kabineta 2012.gada 24.aprīļa noteikumu Nr.291 "Augstas detaļozācijas topogrāfiskās informācijas un tās centrālās datubāzes noteikumi" 1.guļbumam.
8. Ielu sakarņās līnijas attēlotas atbilstoši pašvaldības teritorijas plānojumam.

**MDC** 8007 TP 213121  
2021.gada 27.februārī

<p>PROJEKTS:  <b>DETĀLPLĀNOJUMA "TITURGAS IELA 31" GROZĪJUMI NEKUSTAMAJAM ĪPAŠUMAM "TITURGAS IELA 33" (KAD. NR. 80070011014), BALOŽOS, ĶEKAVAS NOVADĀ</b></p>			
<p>PASŪTĪTĀJS:</p>			
<p>IZSTRĀDĀTĀJS:</p> <div style="display: flex; justify-content: space-between; align-items: center;"> <div style="font-size: 0.8em;"> <p>SIA "Regionālie projekti"                      Rūpniecības iela 32b-502, Rīga                      Tālr.: +371 67320809                      e-pasts: birojs@rp.lv</p> </div> </div>			
		Datums	Paraksts
Projekta vadītājs	T.Skuja		
Grafisko daļu izstrādāja	I.Narbutis		
<p><b>INŽENIERTĪKLU PLĀNS</b>                      (CENTRALIZĒTAS ŪDENSAPGĀDES UN KANALIZĀCIJAS SISTĒMAS RISINĀJUMS)                      GRAFISKĀ DAĻA IZSTRĀDĀTA MĒROGĀ 1:500                      IZDRUKAS MĒROGS 1:800</p>			<p>LAPA 4</p> <p>LAPAS 5</p>