


Baldones pilsētas ielu izvietojuma shēma

M 1:7000

Apstiprināts
Ķekavas novada domes
priekšsēdētājs J.Žilko

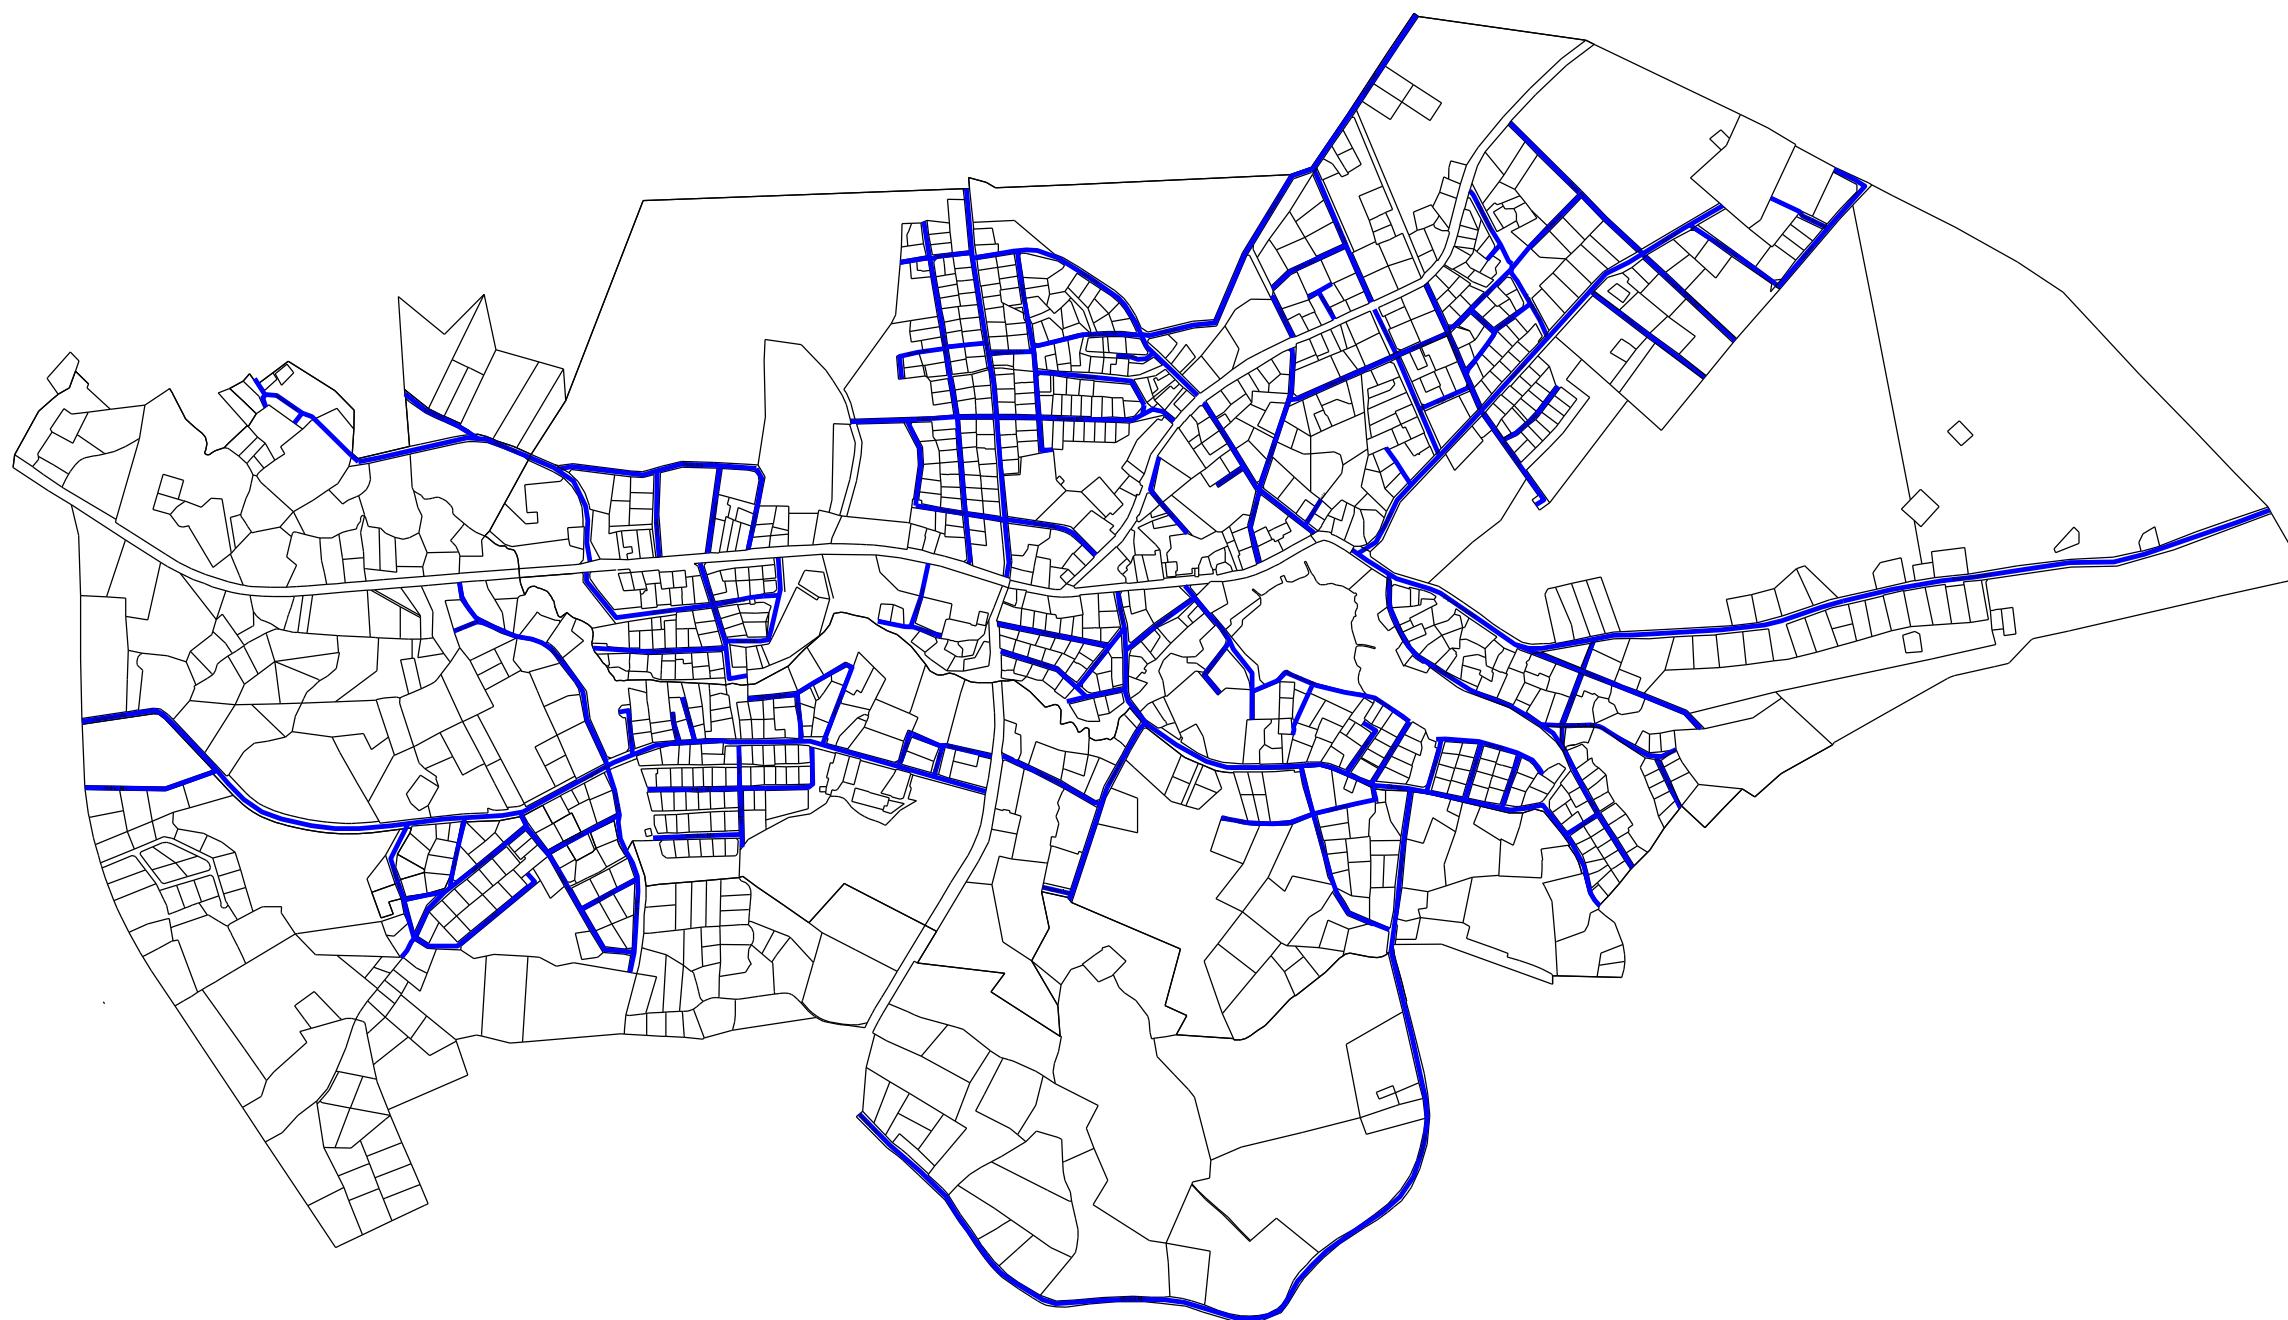

Apzīmējumi:
— pašvaldības iela
Ķekavas novada pašvaldības
Īpašumu pārvaldes
Zemes ierīcības inženiere Daiga Ozola