

Detālpārplānojums zemes vienībai Saulstaru iela 6, Katlakalnā, Ķekavas pagastā,  
 Ķekavas novadā, kadastra apzīmējums 80700010104


ZEMES IERĪCĪBAS DARBU PLĀNS

Projektētās teritorijas shēma pirms zemes ierīcības projekta izstrādes      Projektētās teritorijas shēma pēc zemes ierīcības projekta izstrādes

Esošās zemes vienības	
Kadastra apzīmējums	Platība
80700010104	0,4500 ha

Projektētās zemes vienības				Apgrūtinājumi	
Nr.	Kadastra apzīmējums	Platības no esošajām zemes vienībām	Platības	Kārtas Nr.	Klasifikācijas kods
1	80700010305	0.1352 ha no 80700010104	0.1352 ha	5.	7311090900
2	80700010306	0.1208 ha no 80700010104	0.1208 ha	5.	7311090900
3	80700010307	0.1271 ha no 80700010104	0.1271 ha	1.	7312050201
				4.	7316080100
				5.	7311090900
4.	80700010308	0.0542 ha no 80700010104	0.0542 ha	1.	7312050201
				2.	7312030100
				3.	7315030100
				4.	7316080100
				5.	7311090900
5.	80700010309	0.0127 ha no 80700010104	0.0127 ha	1.	7312050201
				2.	7312030100
				3.	7315030100
				4.	7316080100
				5.	7311090900
kopā			0.4500 ha		

**MDC**  
 Mērniecības Datu Centrs  
 Pārbaudīts un reģistrēts pašvaldības ADTI datu bāzē ar Nr. **DP 237337**  
 2022.gada 6.septembrī  
 tālr.: +371 67496833 e-pasts: infodat@mdc.lv www.mdc.lv www.topografija.lv

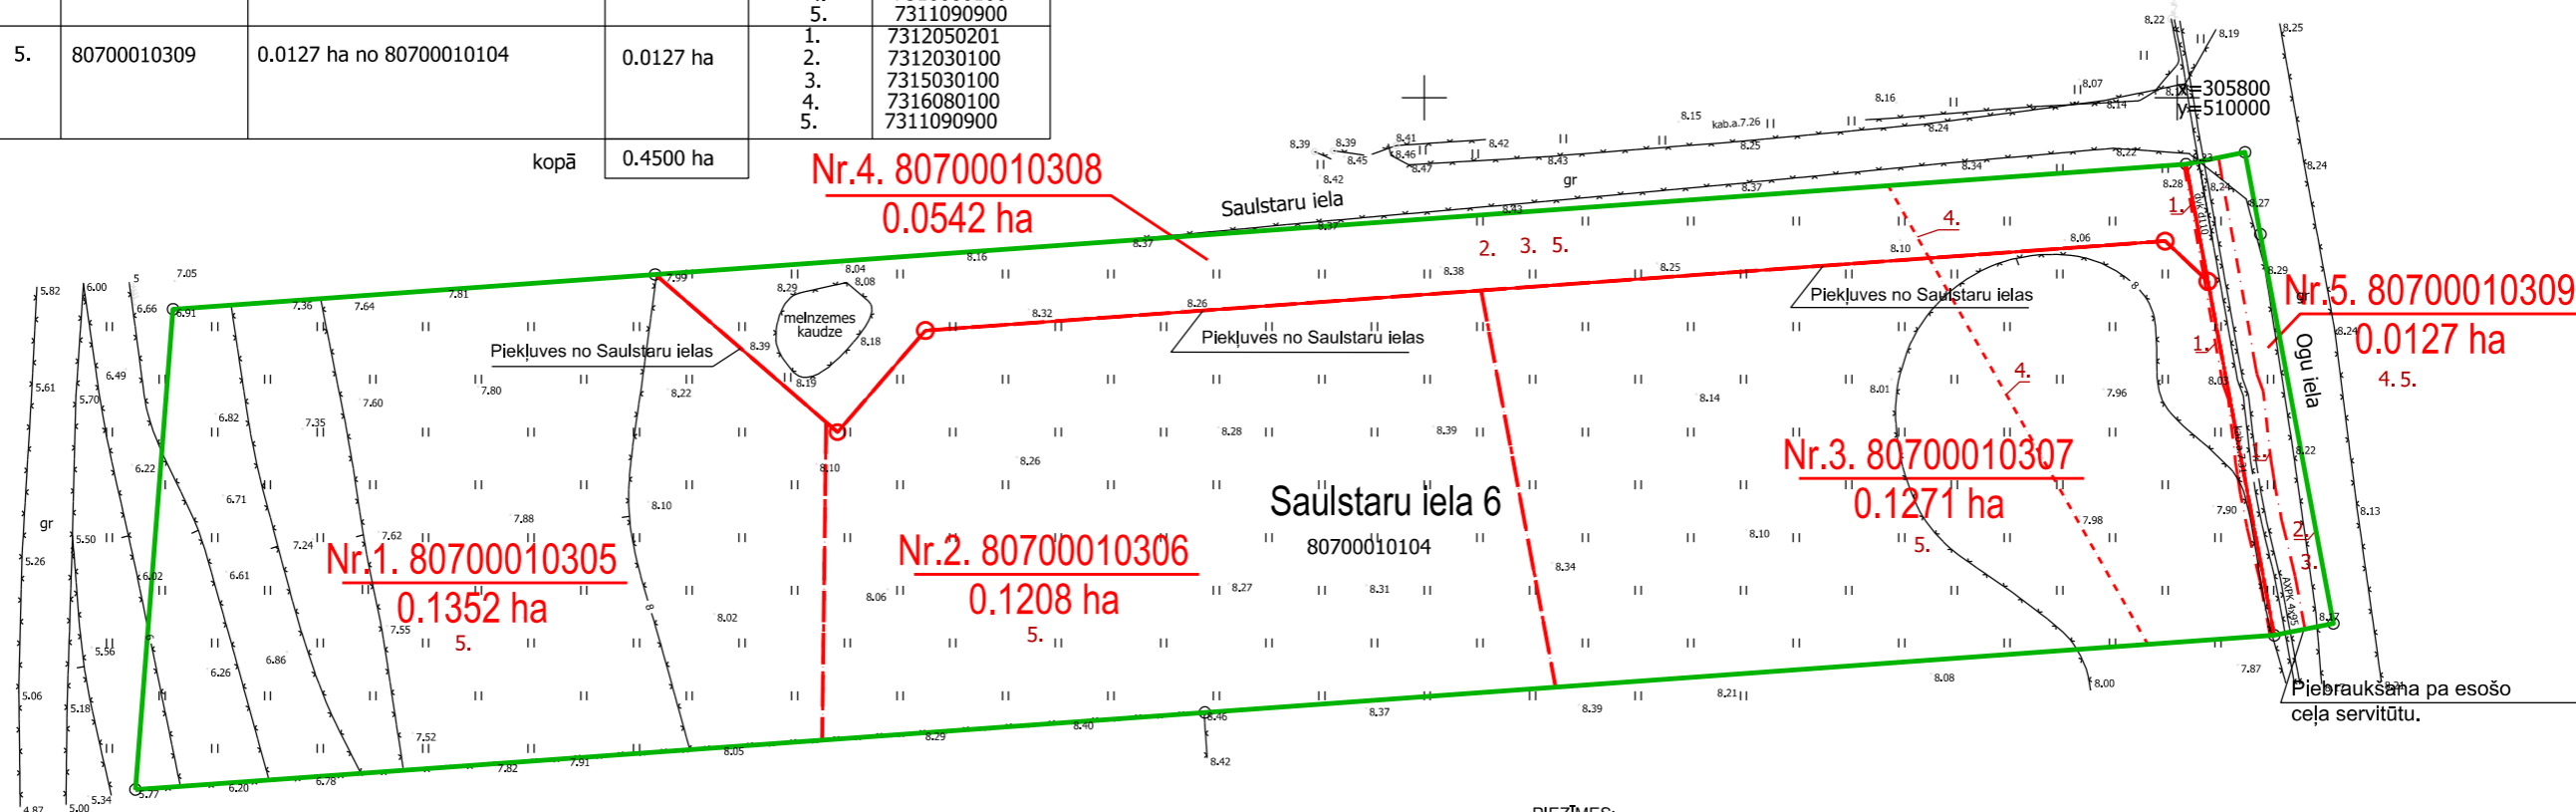

APZĪMĒJUMI:

- 80700010104 zemes vienības kadastra apzīmējums
- Saulstaru iela 6 zemes vienības adrese
- zemes vienības robežlīnija
- zīdētā robeža
- sarkanā līnija un tās pagrieziena robežpunkts
- plānotā zemes vienības robeža
- 1 ekspluatācijas aizsargjoslas teritorija gar elektrisko tīklu kabelu līniju (apgrūtinājuma kods 7312050201)
- 2 ekspluatācijas aizsargjoslas teritorija gar ielu vai ceļu - sarkanā līnija (apgrūtinājuma kods 7312030100)
- projektētās zemes vienības kadastra apzīmējums un platība

**Nr.1. 80700010305**  
 0.1281 ha

PIEZĪMES:

- Projekts izstrādāts uz zemes robežu plānu un augstas detalizācijas topogrāfiskā plāna mērogā 1:500 (uzmērīšana veikta 2021.gada 05.jūnijā, SIA "Aprīnka mērniece") pamatnes
- Topogrāfiskais plāns sastādīts Latvijas normālo augstumu sistēmā epochā 2000,5 (LAS-2000,5).
- Nekustamā īpašuma kadastra kartes dati uz 30.04.2021.

x=305750  
 y=510000

<p>Mērniecības pakalpojumi                  Baldones novads, Baldone, Dzīrnavu iela 5, LV-2125                  info@amernieks.lv Reģ.Nr.40103681842</p>	<b>DETALPLĀNOJUMS</b>		
	nekustamajam īpašumam Saulstaru iela 6, Katlakalnā, Ķekavas pagastā, Ķekavas novadā, kadastra apzīmējums 80700010104		
ZEMES IERĪCĪBAS SPECIĀLISTE Zemes ierīkotāja sertifikāts Nr.AA0149 derīgs no 23.08.2013. līdz 22.08.2023.	Plana nosaukums: <b>ZEMES IERĪCĪBAS DARBU PLĀNS</b>		
TERITORIJAS PLĀNOTĀJA	C.Džamjansurena	05.06.2021.	Mērogs: 1:500
	A.Valaine	05.06.2021.	LAPA 1 LAPAS 1