



ADRESĀCIJAS PRIEKŠLIKUMA PLĀNS

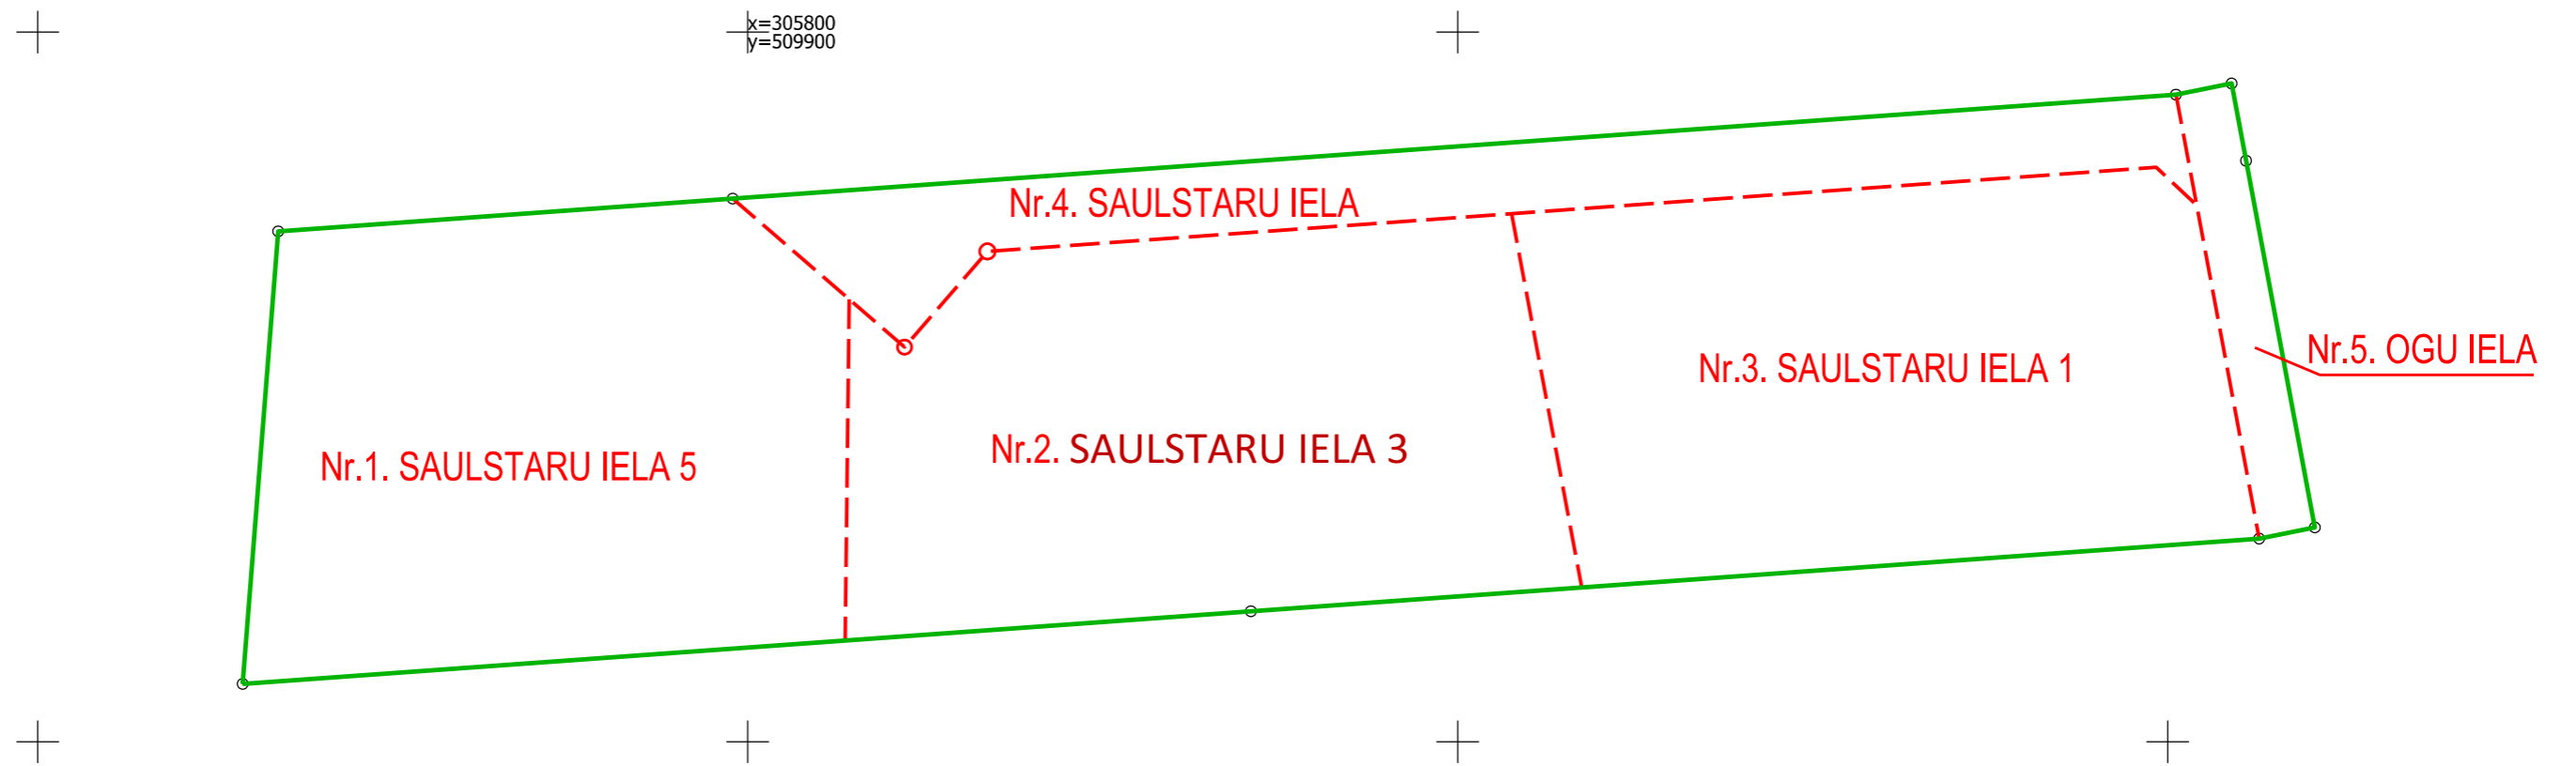

APZĪMĒJUMI:

- detālplānojuma robeža
- - plānotā zemes vienības robeža
- Nr.1. SAULSTARU IELA 5 projektētās zemes vienības kārtes numurs un adrese

 Mērnīecības pakalpojumi Baldones novads, Baldone, Dzīmavu iela 5, LV-2125 Info@amernieks.lv Reg.Nr.40103681842		DETALPLĀNOJUMS nekustamajam īpašumam Saulstaru iela 6, Katlakalnā, Ķekavas pagastā, Ķekavas novadā, kadastra apzīmējums 80700010104			
		Plana nosaukums: ARDESĀCIJAS PRIEKŠLIKUMA PLĀNS			
ZEMES IERTĪTBAS SPECIĀLISTE Zemes ierīkotāja sertifikāts Nr.AA0149 derīgs no 23.08.2013. līdz 22.08.2023.		C.Džamjansurena	04.11.2021.	Mērogs: 1:500	LAPA 1
TERITORIJAS PLĀNOTĀJA		A.Valaine	04.11.2021.		LAPAS 1