

# ADRESĀCIJAS PRIEKŠLIKUMU PLĀNS


M 1:500

IZVIETOJUMA SHĒMA




PROJEKTĒTĀS ZEMES VIENĪBAS					APBŪVES PARAMETRI			
Nr.p.k.	Plānotā adrese	Atļautā izmantošana	Platība (m <sup>2</sup> )	NĪLM	Maksimālais apbūves blīvums (%)	Maksimālais ēkas augstums (m)	Maksimātā apbūves intensitāte (%)	Minimālā brīvā zaļā teritorija (%)
1	VIESU IELA	TL	1871	1101	---	---	---	---
2	VIESU IELA 2	DzS	2665	0600 vai 0601	30	12	---	---
3	VIESU IELA 4	DzS	2665	0600 vai 0601	30	12	---	---
4	VIESU IELA 6	DzS	2666	0600 vai 0601	30	12	---	---
5	SKUJNIEKU CEĻŠ	TL	520	1101	---	---	---	---
6	RĒDERU IELA 40	DzS	554	0902 vai 0908	30	12	---	---
7	RĒDERU IELA 38	DzS	2667	0600 vai 0601	30	12	---	---
8	RĒDERU IELA 36	DzS	2667	0600 vai 0601	30	12	---	---
9	RĒDERU IELA 34	DzS	2668	0600 vai 0601	30	12	---	---
10	RĒDERU IELA	TL	1056	1101	---	---	---	---

Izpildot kadastrālo uzmērīšanu, zemes platības var tikt precizētas

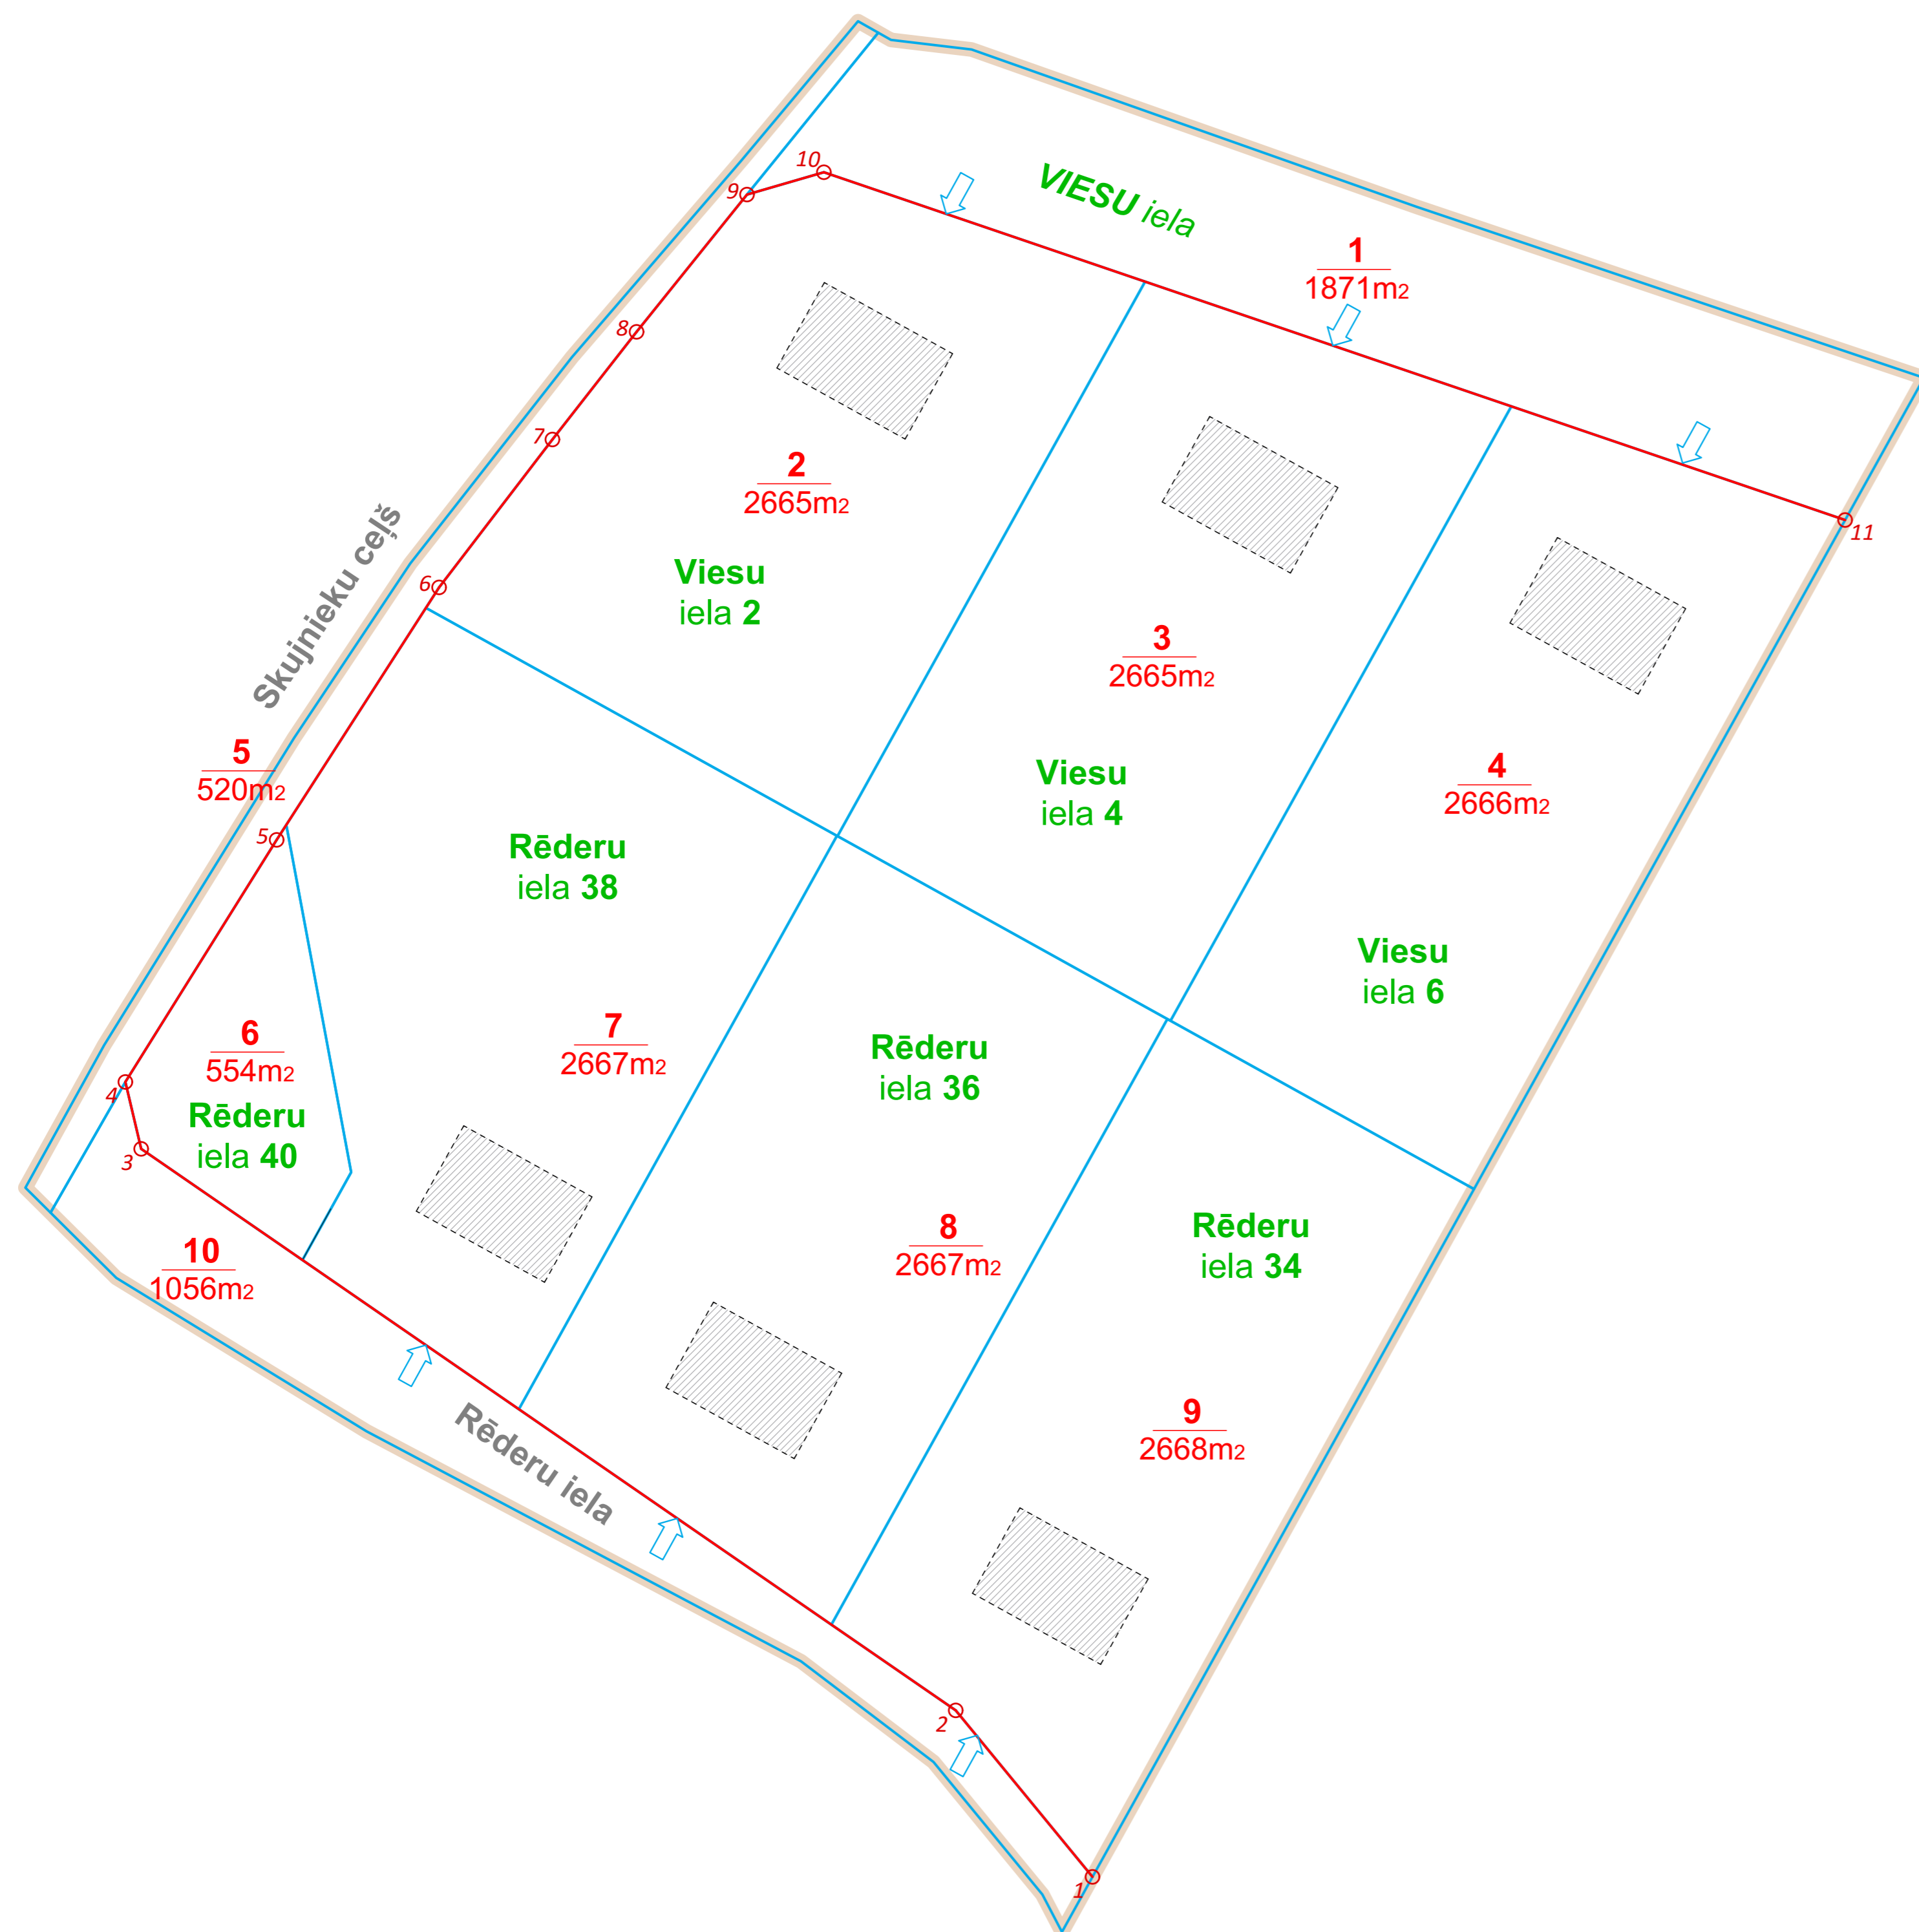

APZĪMĒJUMI	NOSAUKUMS
	DETĀLPLĀNOJUMA ROBEŽA
	PLĀNOTĀ ZEMES VIENĪBAS ROBEŽA
	PLĀNOTĀS ZEMES VIENĪBAS NUMURS / PLATĪBA
	ORIENTĒJOŠĀ APBŪVE
	PLĀNOTĀ SARKANĀ LĪNIJA
	SARKANĀS LĪNIJAS PAGRIEZIENA PUNKTS
	PLĀNOTĀ IEBRAUKTUVE (PRECIZĒT TEHNISKAJĀ PROJEKTĀ)
	PLĀNOTAIS IELAS NOSAUKUMS
	PLĀNOTĀ ADRESĀCIJA

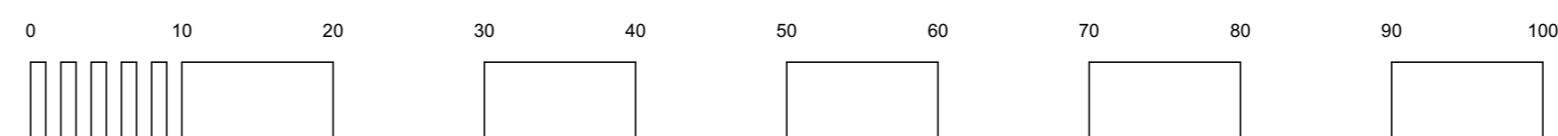

PASŪTĪJUMS NR.: 30-22-RPI  tālr.: +371 29228183 artis.gedrovics@inbox.lv Liepājas 31-1, Rīga LV-1002	<b>DETĀLPLĀNOJUMS NEKUSTAMĀJĀ IPĀŠUMĀ</b> PASŪTĪJUMS: "JAUNKRŪMĪNI" (KAD.NR.8070 008 2780) KROGSILĀ, ĶĒKAVAS PAG., ĶĒKAVAS NOVADĀ
	PASŪTĪTĀJS: A.GEDROVICS
IZSTRĀDES VADĪTĀJS: SERT.:Nr.1-00667 IZSTRĀDĀTĀJS: SERT.:Nr.1-00667	A.GEDROVICS A.GEDROVICS
PROJEKTĒTĀJĀ ADRESE: LIEPĀJAS IELA 31-1, RĪGA, LV-1002 LĪGUMA/ARHĪVA NR.: 30-22-RPI	RAŠĒJUMS: ADRESĀCIJAS PRIEKŠLIKUMA PLĀNS 18.07.2022.
	LAPU SKAITS: 7 LAPA NR. 6 M 1:500