




# TERITORIJAS PAŠREIZĒJĀ IZMANTOŠANA


Objekta izvietojuma shēma

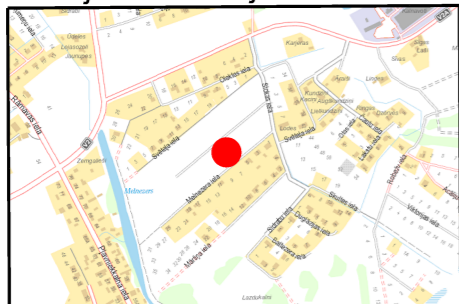

© Karšu izdevniecība Jāņa sēta

APZĪMĒJUMI	NOSAUKUMS
	Detālpārplānojuma robeža
	Zemesgabala robeža
80700050448	Kadastra apzīmējums
 KORALLI 2.40 ha	Nekustamā īpašuma noaukums un platība
	Sarkanā līnija
	Mazstāvu dzīvojamās apbūves teritorija (DzM) apakšzonējums DzM1
	Satiksmes infrastruktūras objektu teritorija (TL)
	Ekspluatācijas aizsargjoslas teritorija ap elektrisko tīklu gaisvadu līniju pilsētās un ciemos ar nominālo spriegumu līdz 20 kilovoltiem
	Ceļa servitūta teritorija
	Vides un dabas resursu ķīmiskās aizsargjoslas teritorija ap pazemes ūdens ņemšanas vietu
	Ekspluatācijas aizsargjoslas teritorija gar pazemes elektronisko sakaru tīklu līniju un kabeļu kanalizāciju

1. Nekustamā īpašuma "Koralli" zemes lietošanas mērķis - zeme, uz kuras galvenā saimnieciskā darbība ir lauksaimniecība (0101)

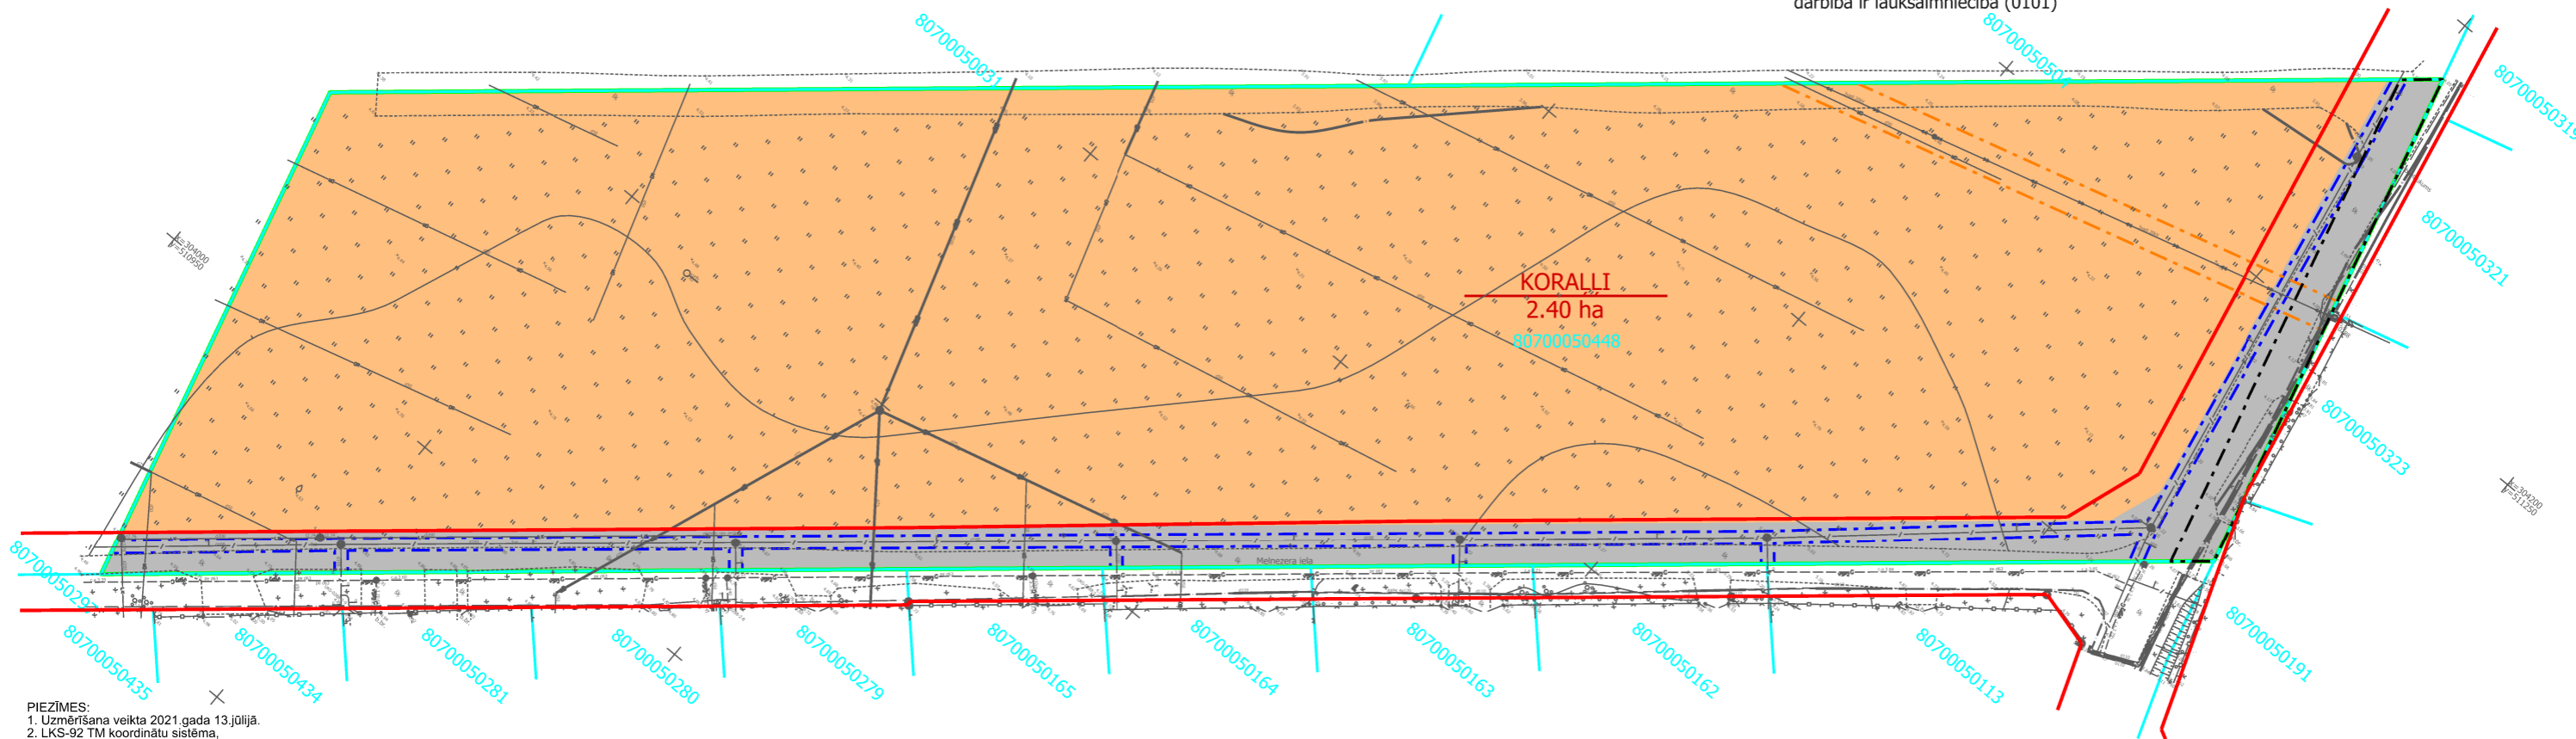

- PIEZĪMES:
1. Uzmērīšana veikta 2021. gada 13. jūlijā.
  2. LKS-92 TM koordinātu sistēma, mēroga koeficients 0.999601.
  3. Latvijas normālo augstumu sistēma (LAS-2000,5).
  4. Uzmērīšanā izmantota LatPos GP bāzes stacija "LGIA" RTK režīmā un ierīkoti atbalstpunkti:  
GP 1000 X=304135.329, Y=511085.656, H=4.093  
GP 1001 X=304320.840, Y=511182.870, H=3.858
  5. Nekustamā īpašuma kadastra kartes dati uz 14.07.2021. Dati iegūti portālā [www.kadastrs.lv](http://www.kadastrs.lv) (3355070.edoc). Saskaņā ar VZD sniegto informāciju zemes vienību robežas ir attēlotas atbilstoši zemes kadastrālās uzmērīšanas un vietējā ģeodēziskā tīkla precizitātei un var nesakrist ar situāciju plānā.
  6. Platība - 2.71 ha.
  7. Topogrāfiskie apzīmējumi attēloti atbilstoši MK 24.04.2012. noteikumu Nr.281 1.pielikumam.
  8. Ielu sarkanās līnijas uznestas atbilstoši pašvaldības teritorijas plānojumam.

Rīga, Zaķusālas krastmala 33, LV-1050  
Reģ.nr.

Tālr.: 29958795  
Birojs: 26632666  
energoplans1@gmail.com  
www.energoplans.lv

Plāna nosaukums: Topogrāfiskais plāns	
Pasūtītājs: SIA, ILI Investments	Objekta ID numurs: T0600
	Lapa: 1
Pasūtītājs: Koralli Ķekavas pagasts Ķekavas novads	Lapas: 1
	Mērogs: 1:500
	Platība: 2.71ha

**8. Darbnīca**  
SIA "8. Darbnīca", reģ.nr.40103480281  
Lauku iela 35-69, Jūrmala, LV-2016,  
+371 26439223  
iveta.puuke@gmail.com

Vadītāja	I.Pūķe	14.10.2022
Plānotāja	E.Lankovska	14.10.2022
Plānotāja	L.Magdeburgere	14.10.2022

Objekts:	DETĀLPĀRPLĀNOJUMS nekustamajam īpašumam "KORALLI", Katlakalnā, Ķekavas pagastā, Ķekavas novadā		
Lapas nosaukums	TERITORIJAS PAŠREIZĒJĀ IZMANTOŠANA		
Grafiskā daļa sagatavota mērogā 1:500; izdrukas mērogs M 1:1000	Lapas nr.1	Lapu skaists 4	Līgums Nr.12-08/2021