


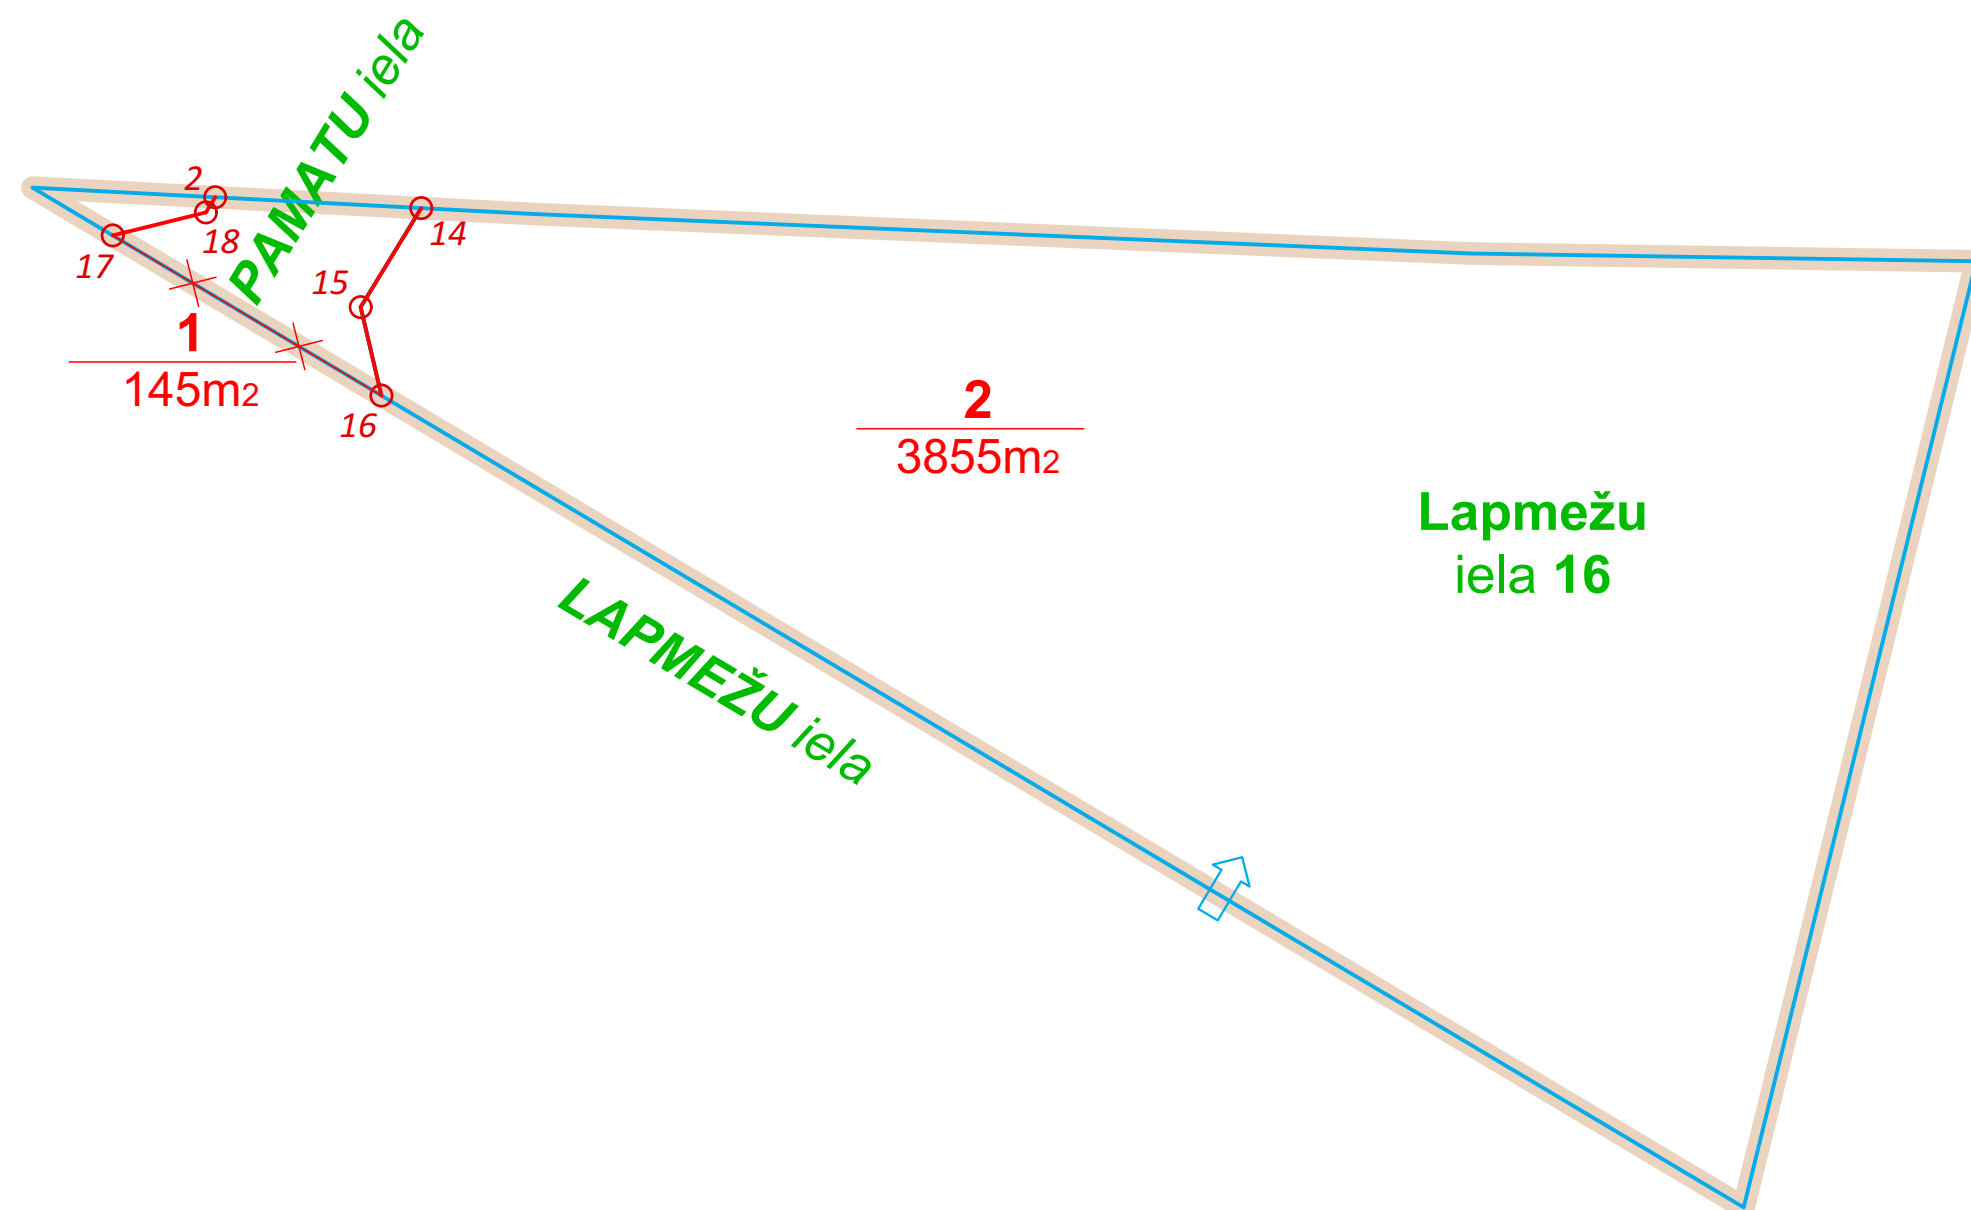

PLĀNOTO SARKANO LĪNIJU PLĀNS

M 1:500

IZVIETOJUMA SHĒMA




APZĪMĒJUMI	NOSAUKUMS
	DETĀLPLĀNOJUMA ROBEŽA
	PLĀNOTĀ ZEMES VIENĪBAS ROBEŽA
	PLĀNOTĀS ZEMES VIENĪBAS NUMURS / PLATĪBA
	PLĀNOTĀ SARKANĀ LĪNIJA
	SARKANĀS LĪNIJAS PAGRIEZIENA PUNKTS
	PLĀNOTĀ IEBRAUKTUVE (PRECIZĒT TEHNISKAJĀ PROJEKTĀ)
	PLĀNOTĀ ADRESĀCIJA
	PLĀNOTAIS IELAS NOSAUKUMS
	LIKVIDĒJAMĀ SARKANĀ LĪNIJA

PROJEKTĒTĀS ZEMES VIENĪBAS				
Nr.p.k.	Plānotā adrese	Atļautā izmantošana	Platība (m²)	NĪLM
1	PAMATU IELA	TL	145	1101
2	LAPMEŽU IELA 16	MDz	3855	0600 vai 0601

Izpildot kadastrālo uzmērīšanu, zemes platības var tikt precizētas

SARKANO LĪNIJU PAGRIEZIENU PUNKTU KOORDINĀTAS		
Nr.p.k.	X koordināta	Y koordināta
2	301087,48	510275,56
14	301086,76	510289,19
15	301080,21	510285,18
16	301074,36	510286,55
17	301084,95	510268,78
18	301086,48	510274,94

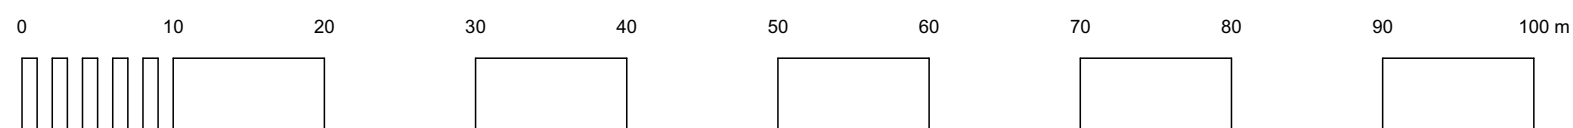

PASŪTĪJUMS NR.: 23-21-RPI		DETĀLPLĀNOJUMA GROZĪJUMI ĪPAŠUMAM PASŪTĪJUMS: "LAPMEŽU IELA 16" (KAD.NR.8070 008 2247) KROGSILĀ, ĶEKAVAS PAG., ĶEKAVAS NOVADĀ	
	tālr: +371 29228183 artis_gedrovics@inbox.lv Liepājas 31-1, Rīga LV-1002	PASŪTĪTĀJS:	
	IZSTRĀDES VADĪTĀJS: SERT.:Nr.1-00667 A.GEDROVICS IZSTRĀDĀTĀJS: SERT.:Nr.1-00667 A.GEDROVICS	LKS-92 TM m.k.0.999602	
	PROJEKTĒTĀJA ADRESE: LIEPĀJAS IELA 31-1, RĪGA, LV-1002 LĪGUMA/ARHĪVA NR.: 23-21-RPI	18.04.2022.	RASĒJUMS: PLĀNOTO SARKANO LĪNIJU PLĀNS

M 1:500