


# ADRESĀCIJAS PRIEKŠLIKUMA PLĀNS

M 1:500


IZVIETOJUMA SHĒMA

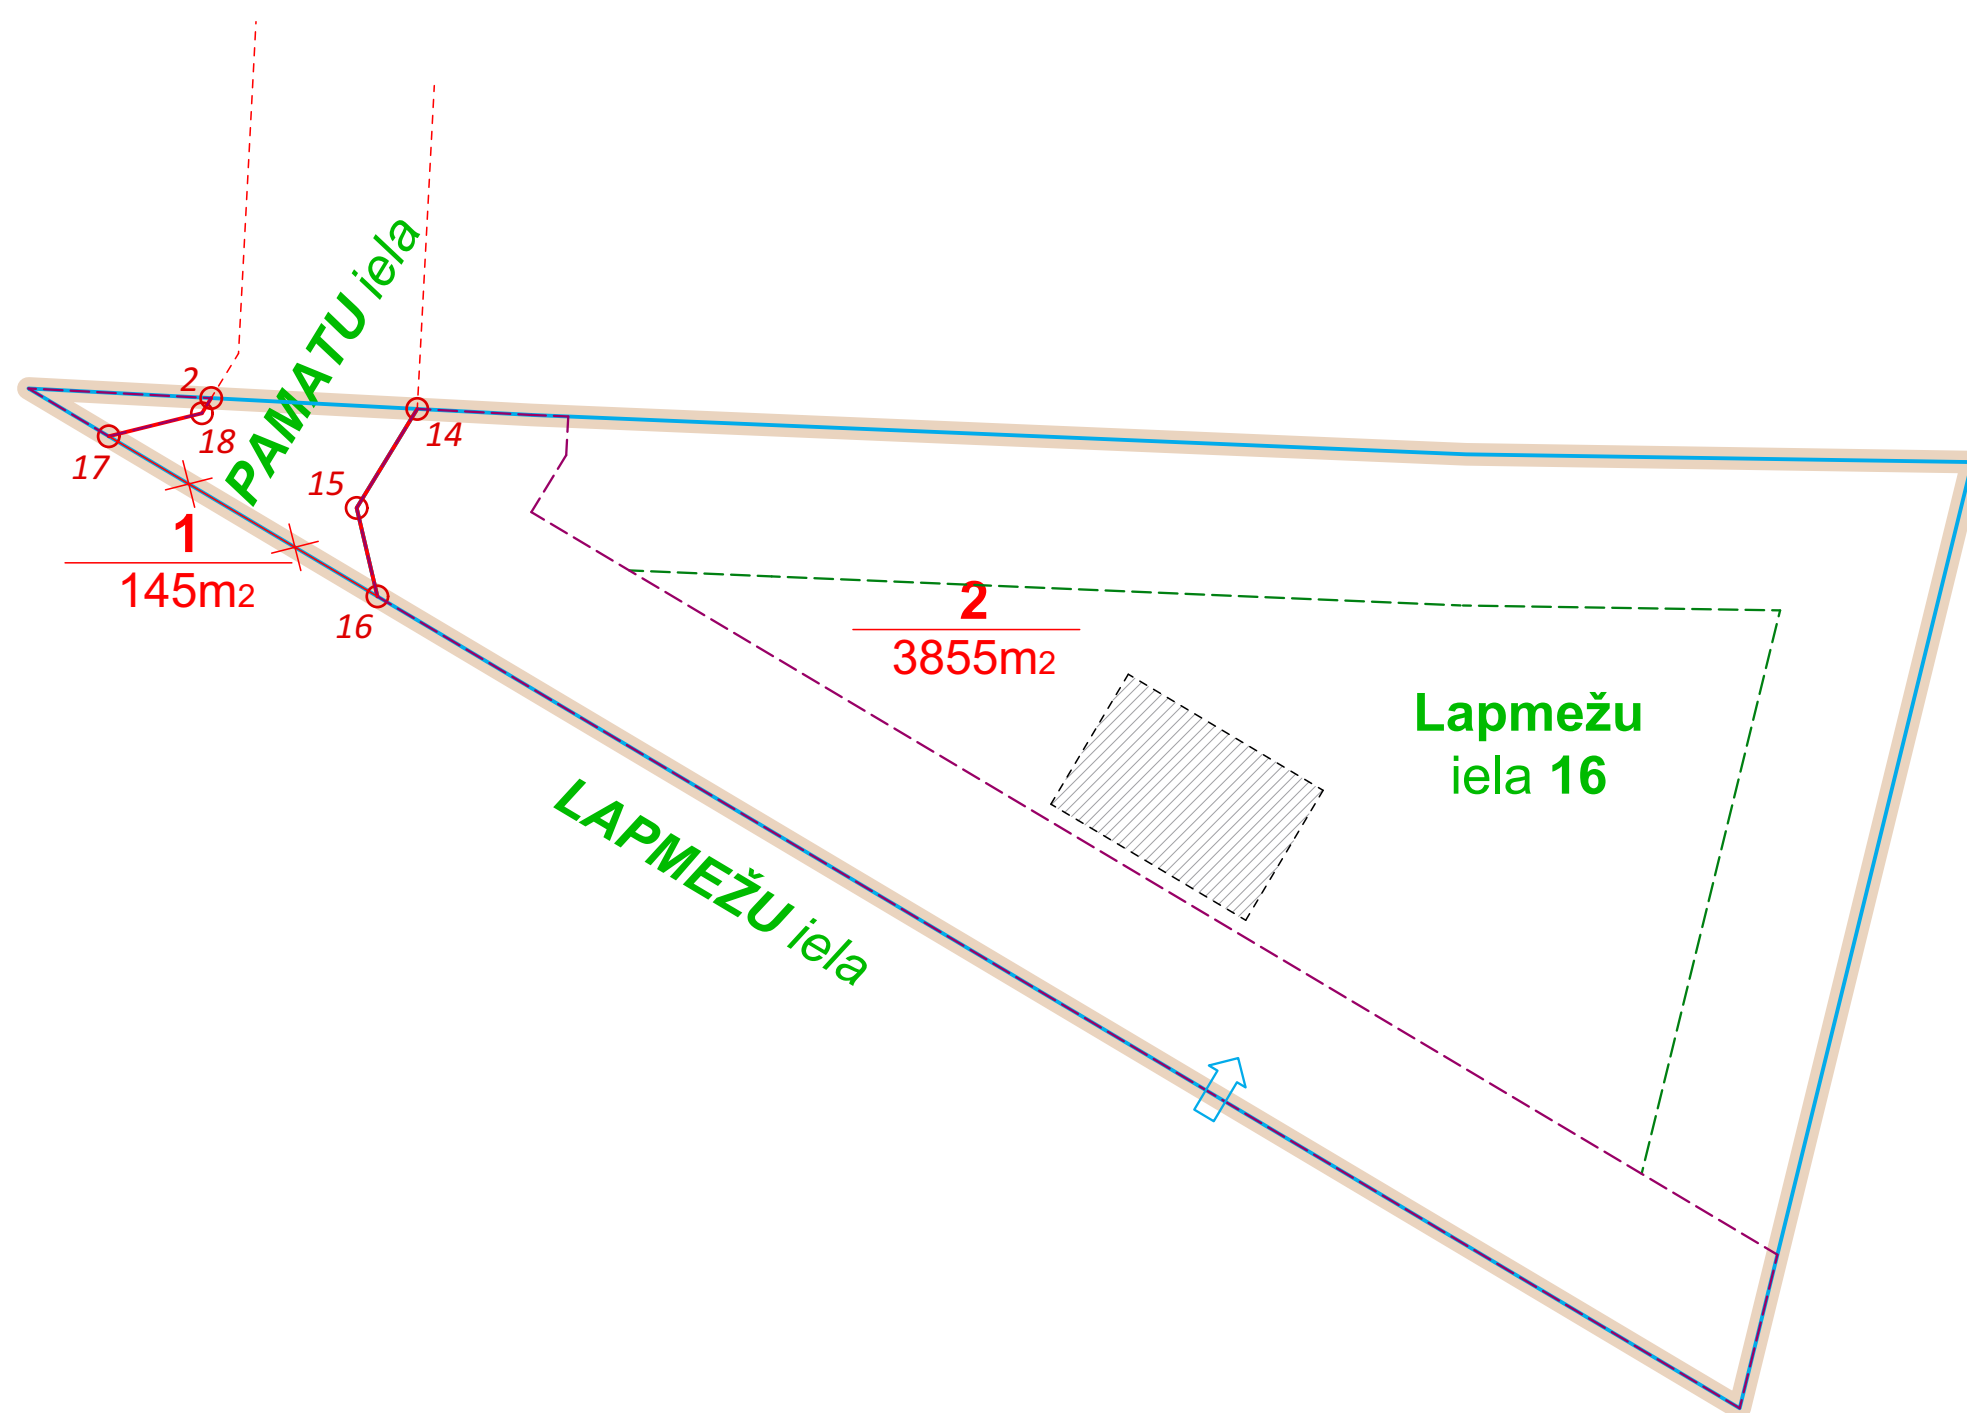

APZĪMĒJUMI	NOSAUKUMS
	DETĀLPLĀNOJUMA ROBEŽA
	PLĀNOTĀ ZEMES VIENĪBAS ROBEŽA
	LIKVIDĒJAMĀ SARKANĀ LĪNIJA
	PLĀNOTĀS ZEMES VIENĪBAS NUMURS / PLATĪBA
	ORIENTĒJOŠĀ APBŪVE
	BŪVLAIDE
	APBŪVES LĪNIJA
	PLĀNOTĀ SARKANĀ LĪNIJA
	SARKANĀS LĪNIJAS PAGRIEZIENA PUNKTS
	PLĀNOTĀ IEBRAUKTUVE (PRECIZĒT TEHNISKAJĀ PROJEKTĀ)
	PLĀNOTĀ ADRESĀCIJA
	PLĀNOTAIS IELAS NOSAUKUMS

PROJEKTĒTĀS ZEMES VIENĪBAS					APBŪVES PARAMETRI			
Nr.p.k.	Plānotā adrese	Aļļautā izmantošana	Platība (m²)	NĪLM	Maksimālais apbūves blīvums (%)	Maksimālais ēkas augstums (m)	Maksimālā apbūves intensitāte (%)	Minimālā brīvā zajā teritorija (%)
1	PAMATU IELA	TL	145	1101	---	---	---	---
2	LAPMEŽU IELA 16	MDz	3855	0600 vai 0601	---	10	25	>800

Izpildot kadastrālo uzmērīšanu, zemes platības var tikt precizētas

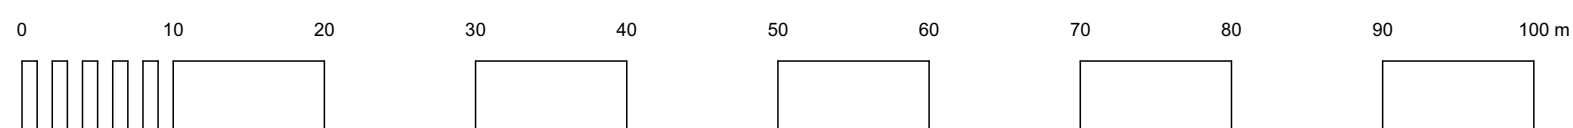

PASŪTĪJUMS NR.: 23-21-RPI		DETĀLPLĀNOJUMA GROZĪJUMI ĪPAŠUMAM PASŪTĪJUMS: "LAPMEŽU IELA 16" (KAD.NR.8070 008 2247) KROGSILĀ, ĶEKAVAS PAG., ĶEKAVAS NOVADĀ		
	tālrunis: +371 29228183 artis_gedrovcis@inbox.lv Liepājas 31-1, Rīga LV-1002	PASŪTĪTĀJS:		
	IZSTRĀDES VADĪTĀJS: SERT.:Nr.1-00667 A.GEDROVICIS IZSTRĀDĀTĀJS: SERT.:Nr.1-00667 A.GEDROVICIS	RASĒJUMS: ADRESĀCIJAS PRIEKŠLIKUMA PLĀNS		LKS-92 TM m.k.0.999602
	PROJEKTĒTĀJA ADRESE: LIEPĀJAS IELA 31-1, RĪGA, LV-1002 LĪGUMA/ARHĪVA NR.: 23-21-RPI	18.04.2022.	M 1:500	LAPU SKAITS 7 LAPA NR. 6