



ESOŠĀS IZMANTOŠANAS PLĀNS


M 1:1000

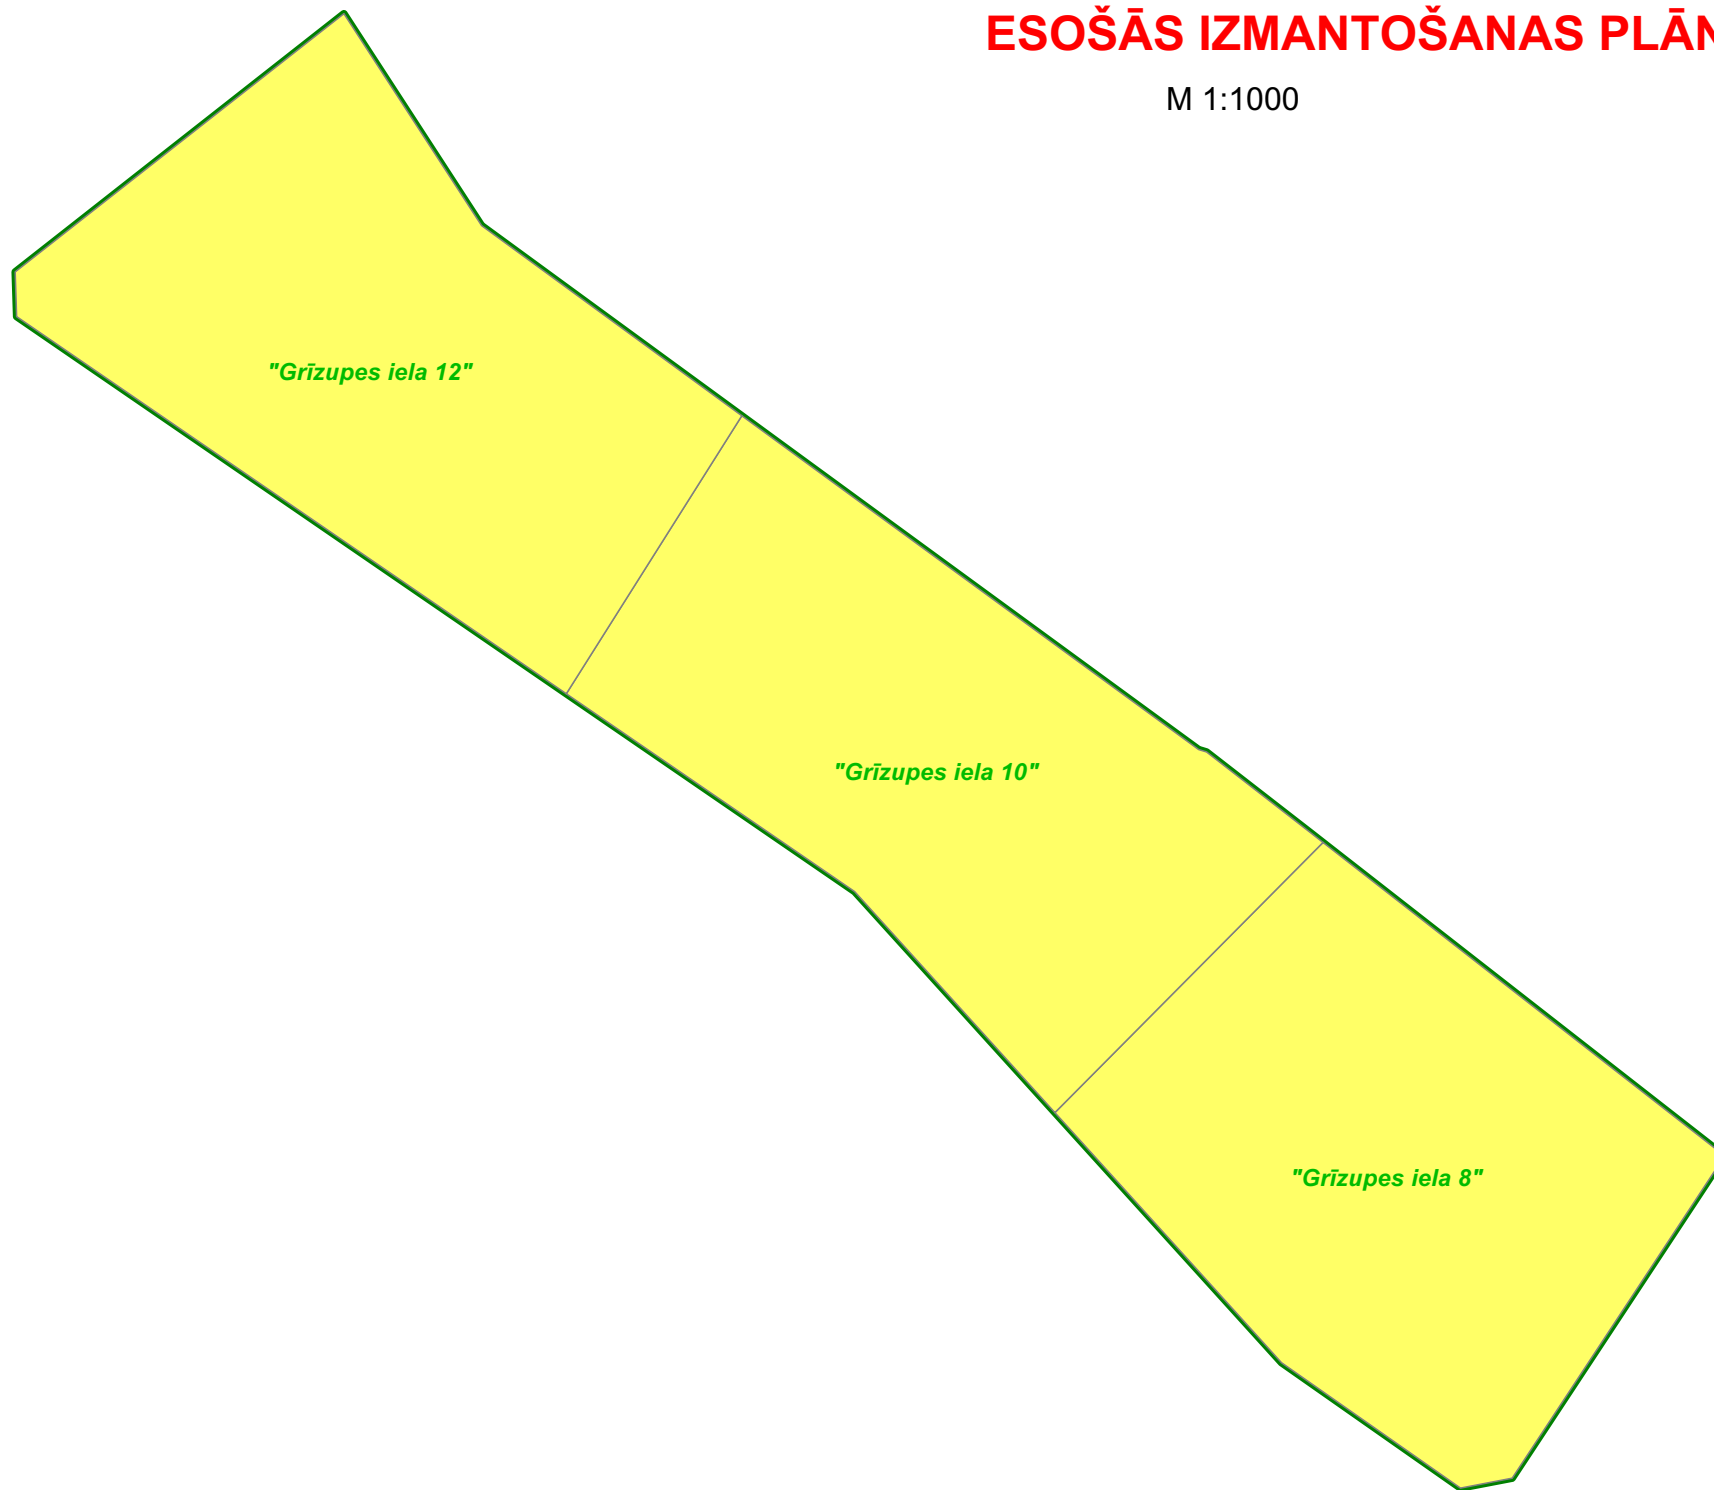


IZVIETOJUMA SHĒMA

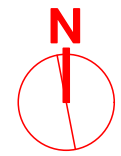

APZĪMĒJUMI	NOSAUKUMS
	DETĀLPLĀNOJUMA ROBEŽA
"Grīzupes iela 8"	NEKUSTAMĀ ĪPAŠUMA NOSAUKUMS
	MAZSTĀVU DZĪVOJAMĀ TERITORIJA

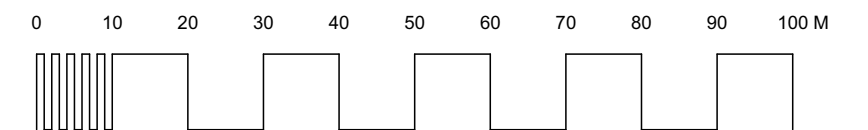

PASŪTĪJUMS NR.: 12-21-RPI			DETĀLPLĀNOJUMA GROZĪJUMI ĪPAŠUMAM GRĪZUPES IELĀ 8 (KAD.NR.8070 008 2212), GRĪZUPES IELĀ 10 (KAD.NR.8070 008 2214), GRĪZUPES IELĀ 12 (KAD.NR.8070 008 2219) KROGSILĀ, ĶEKAVAS PAG., ĶEKAVAS NOVADĀ	
	tālr: +371 29228183 artis_gedrovics@inbox.lv Liepājas 31-1, Rīga LV-1002			
	IZSTRĀDES VADĪTĀJS: SERT.:Nr.1-00667 A.GEDROVICS IZSTRĀDĀTĀJS: SERT.:Nr.1-00667 A.GEDROVICS			
	PROJEKTĒTĀJA ADRESE: LIEPĀJAS IELA 31-1, RĪGA, LV-1002			
LĪGUMA/ARHĪVA NR.: 12-21-RPI		28.05.2021.	PASŪTĪTĀJS:	LAPU SKAITS 7 LAPA NR. 1
RASĒJUMS: ESOŠĀS IZMANTOŠANAS PLĀNS		M 1:1000		