




PLĀNOTO SARKANO LĪNIJU PLĀNS

M 1:500

IZVIETOJUMA SHĒMA




APZĪMĒJUMI	NOSAUKUMS
	DETĀLPLĀNOJUMA ROBEŽA
	PLĀNOTĀ ZEMES VIENĪBAS ROBEŽA
	LIKVIDĒJAMĀ SARKANĀ LĪNIJA
	PLĀNOTĀS ZEMES VIENĪBAS NUMURS / PLATĪBA
	PLĀNOTĀ SARKANĀ LĪNIJA
	SARKANĀS LĪNIJAS PAGRIEZIENA PUNKTS
	PLĀNOTĀ IEBRAUKTUVE (PRECIZĒT TEHNISKAJĀ PROJEKTĀ)
	PLĀNOTAIS IELAS NOSAUKUMS

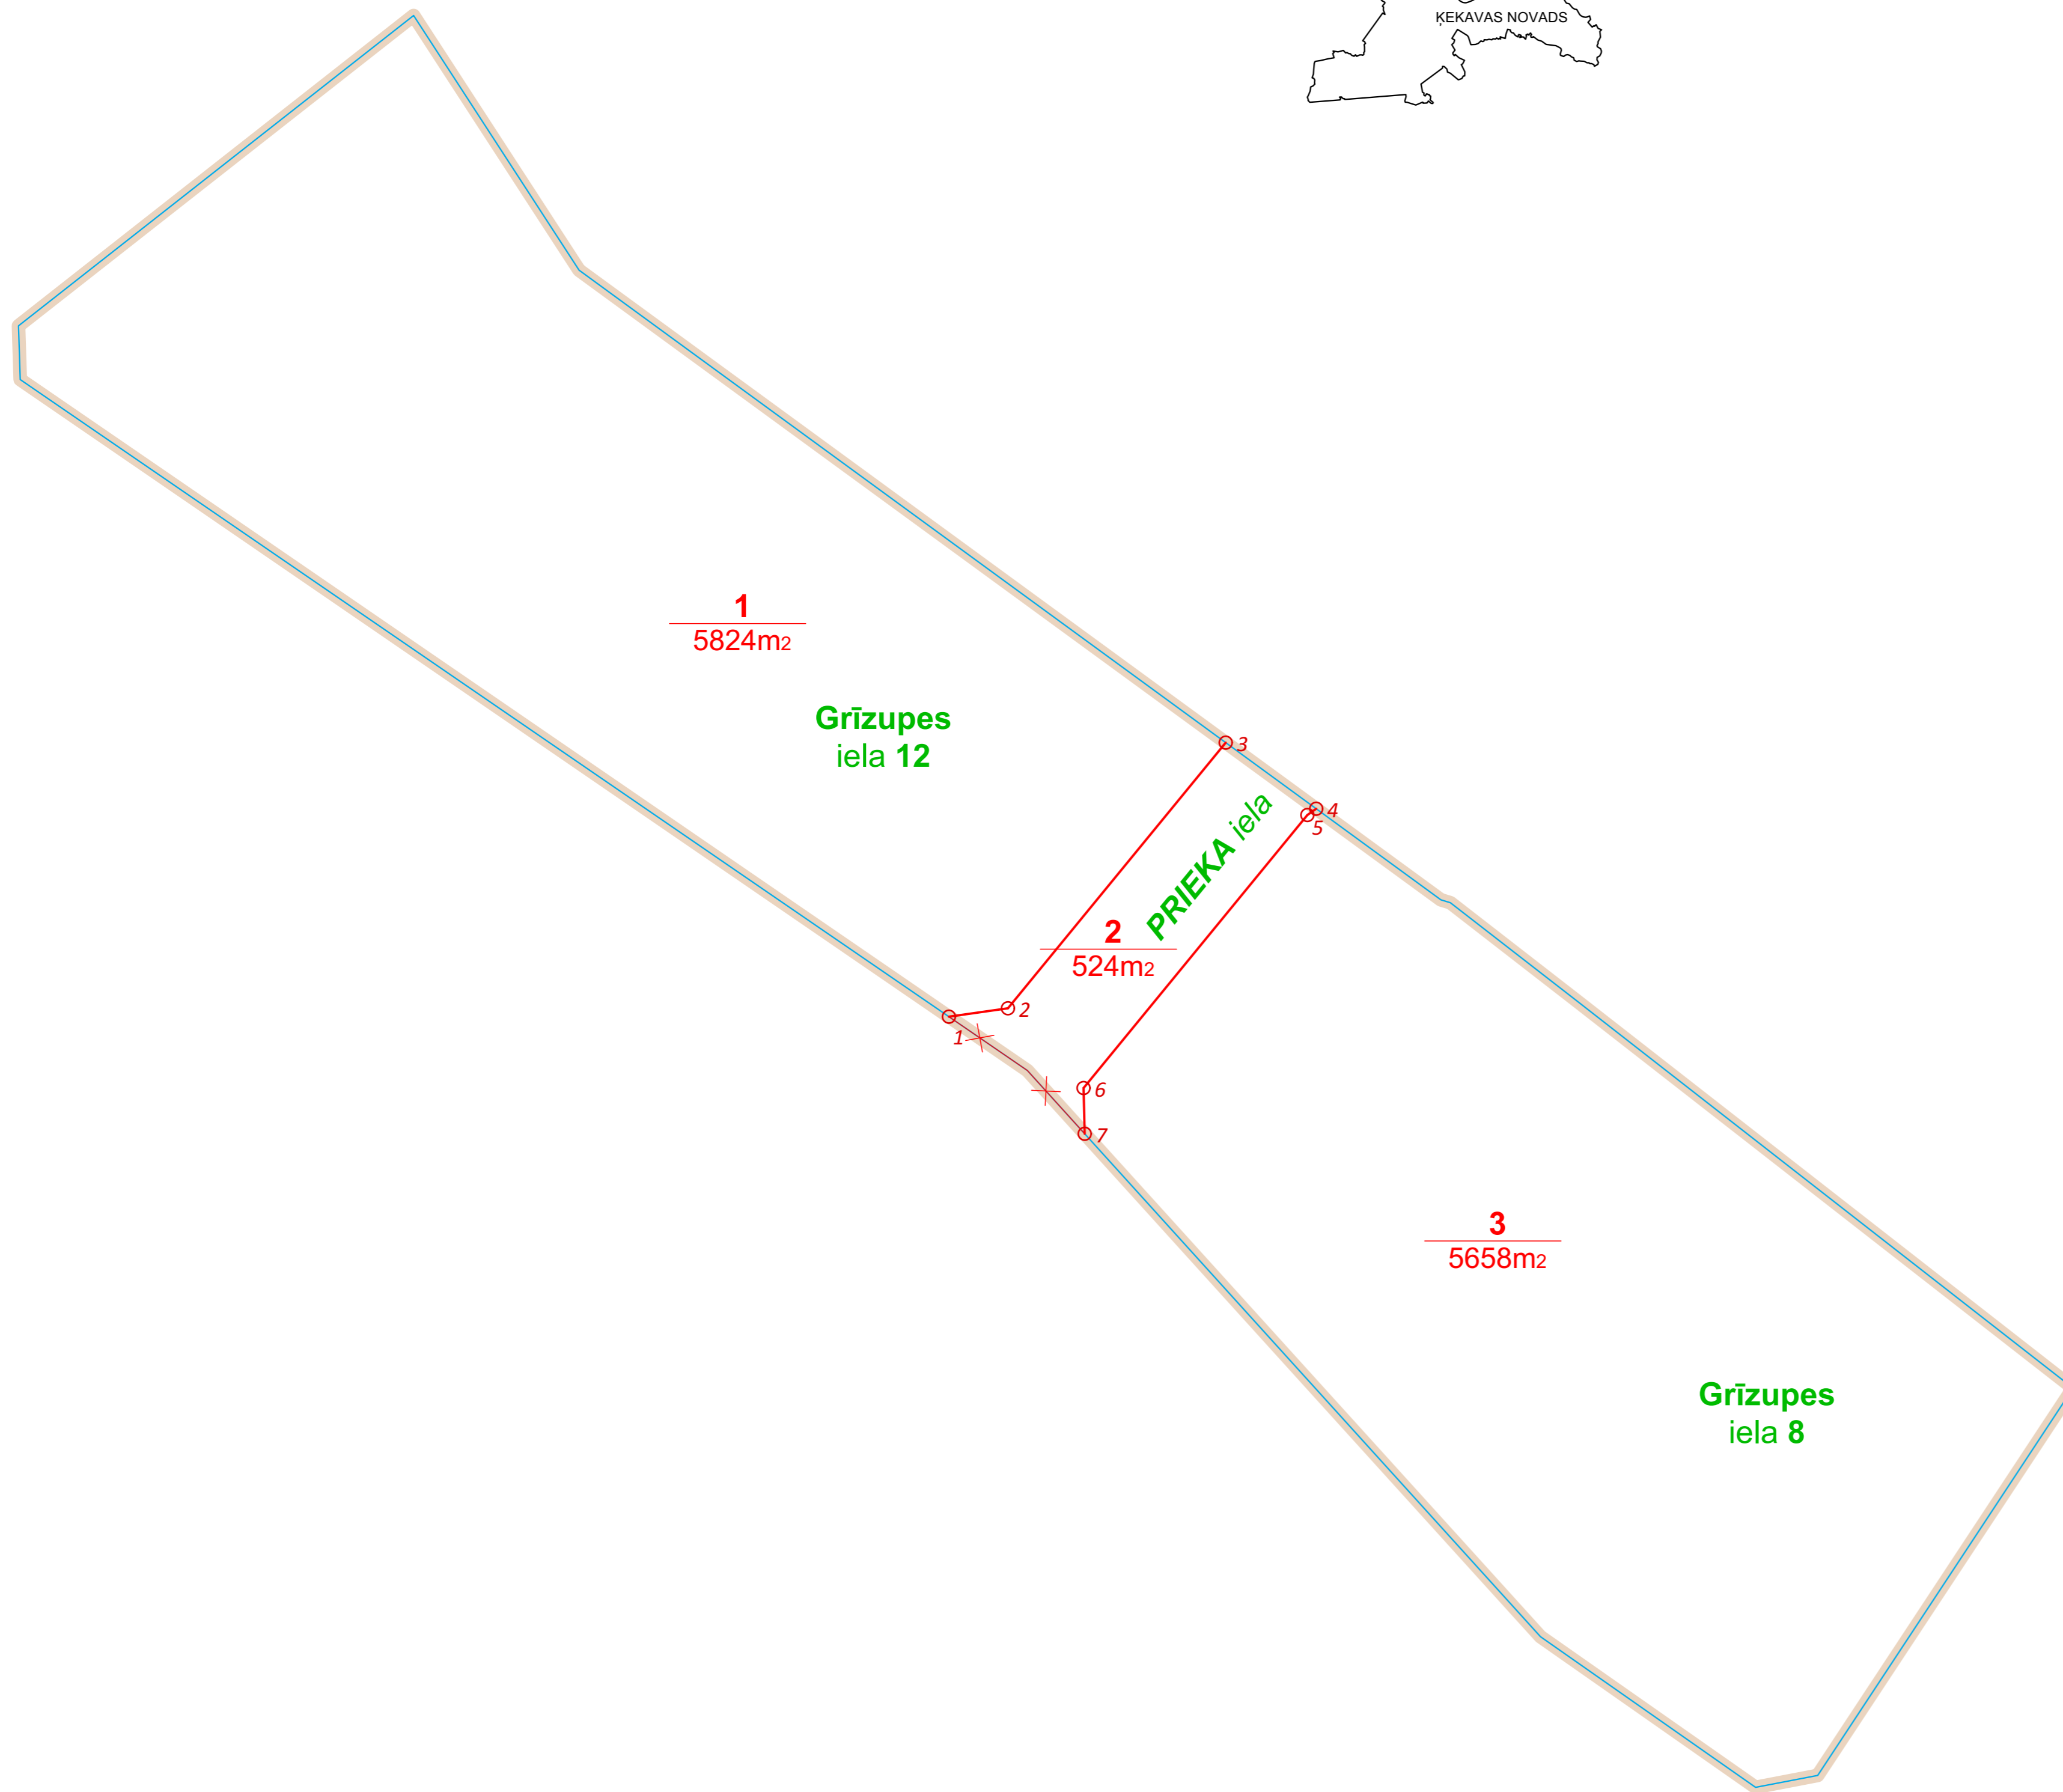

PROJEKTĒTĀS ZEMES VIENĪBAS				
Nr.p.k.	Plānotā adrese	Atļautā izmantošana	Platība (m2)	NĪLM
1	GRĪZUPES IELA 12	MDz	5824	0600 vai 0601
2	PRIEKA IELA	TL	524	1101
3	GRĪZUPES IELA 8	MDz	5658	0600 vai 0601

Izpildot kadastrālo uzmērīšanu, zemes platības var tikt precizētas

SARKANO LĪNIJU PAGRIEZIENU PUNKTU KOORDINĀTAS		
Nr.p.k.	X koordināta	Y koordināta
1	300859,15	510829,49
2	300860,07	510835,99
3	300889,31	510859,95
4	300882,04	510869,91
5	300881,35	510868,94
6	300851,29	510844,31
7	300846,26	510844,43

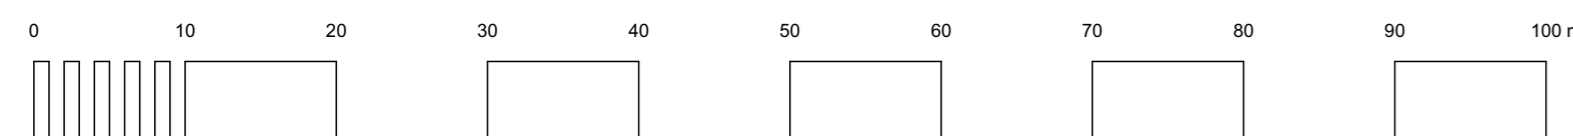

PASŪTĪJUMS NR.: 12-21-RPI IZSTRĀDES VADĪTĀJS: SERT.:Nr.1-00667 A.GEDROVICIS IZSTRADĀTĀJS: SERT.:Nr.1-00667 A.GEDROVICIS	DETĀLPLĀNOJUMA GROZĪJUMI IPĀŠUMAM GRĪZUPES IELĀ 8 (KAD.NR.8070 008 2212), GRĪZUPES IELĀ 10 (KAD.NR.8070 008 2214), GRĪZUPES IELĀ 12 (KAD.NR.8070 008 2219), KROGSILĀ, KEKAVAS PAG., KEKAVAS NOVADS	
	PASŪTĪTĀJS: RASEJUMS: PLĀNOTO SARKANO LĪNIJU PLĀNS M 1:500	LKS-92 TM m.k.0.999602 LAPU SKAITS 7 LAPA NR. 3