

**PLĀNOTO INŽENIERKOMUNIKĀCIJU PLĀNS**

M 1:500

IZVIETOJUMA ŠĒMA




**MDC** Datu izveidi, pakalpojumi, ADT1 datu bāze. Uzdevējuma reģistrācija ar Nr. **8070 TP 192982** 2019. gada 17. oktobrī. SIA "Mērniecības Datu Centrs" Lielbūvju ielā 9-486, Rīga, LV-1005. Tālrunis: +371 67496633, Fakss: +371 67287483, e-pasts: info@mdc.lv, www.mdc.lv, www.topografija.lv


PROJEKTĒTĀS ZEMES VIENĪBAS				
Nr.p.k.	Plānotā adrese	Atļautā izmantošana	Plaftība (m²)	NĪLM
1	GRĪZUPES IELA 12	MDz	5824	0600 vai 0601
2	PRIEKĀ IELA	TL	524	1101
3	GRĪZUPES IELA 8	MDz	5658	0600 vai 0601

Izplūdot kadastrālo uzmērīšanu, zemes platības var tikt precizētās

APZĪMĒJUMI	NOSAUKUMS
	DETĀLPLĀNOJUMA ROBEŽA
	ZEMESGABALA ROBEŽA
	ZEMES VIENĪBAS KADAstra APZĪMĒJUMS
	PLĀNOTĀ ZEMES VIENĪBAS ROBEŽA
	UGUNSDZESĪBAS ŪDENS NEMŠANAS VIETA
	LIKVIDĒJAMĀ SARKANĀ LĪNIJĀ
	PLĀNOTĀS ZEMES VIENĪBAS NUMURS / PLATĪBA
	ORIENTĒJOŠĀ APBŪVE
	BŪVLAIDE
	APBŪVES LĪNIJA
	PLĀNOTĀ SARKANĀ LĪNIJĀ
	SARKANĀS LĪNIJAS PAGRIEZIENA PUNKTS
	ESOŠĀS SARKANĀS LĪNIJAS PAGRIEZIENA PUNKTS
	PLĀNOTĀ IEBRAUKTUVE (PRECIZĒT TEHNISKAJĀ PROJEKTĀ)
	PLĀNOTAIS LIETUSŪDENS NOVADŠANAS GRĀVIS
	PLĀNOTAIS APĢAISMES KABELIS
	PLĀNOTAIS ELEKTRĪBAS KABELIS
	PLĀNOTĀS SAKARU KANALIZĀCIJĀ
	PLĀNOTAIS GĀZES VADS
	PLĀNOTAIS ŪDENSVADS
	PLĀNOTĀS PAŠTECES KANALIZĀCIJĀ
	PLĀNOTĀS LIETUS ŪDENS KANALIZĀCIJĀ
	PLĀNOTAIS HIDRANTS
	HIDRANTA 200M DARBĪBAS ZONA

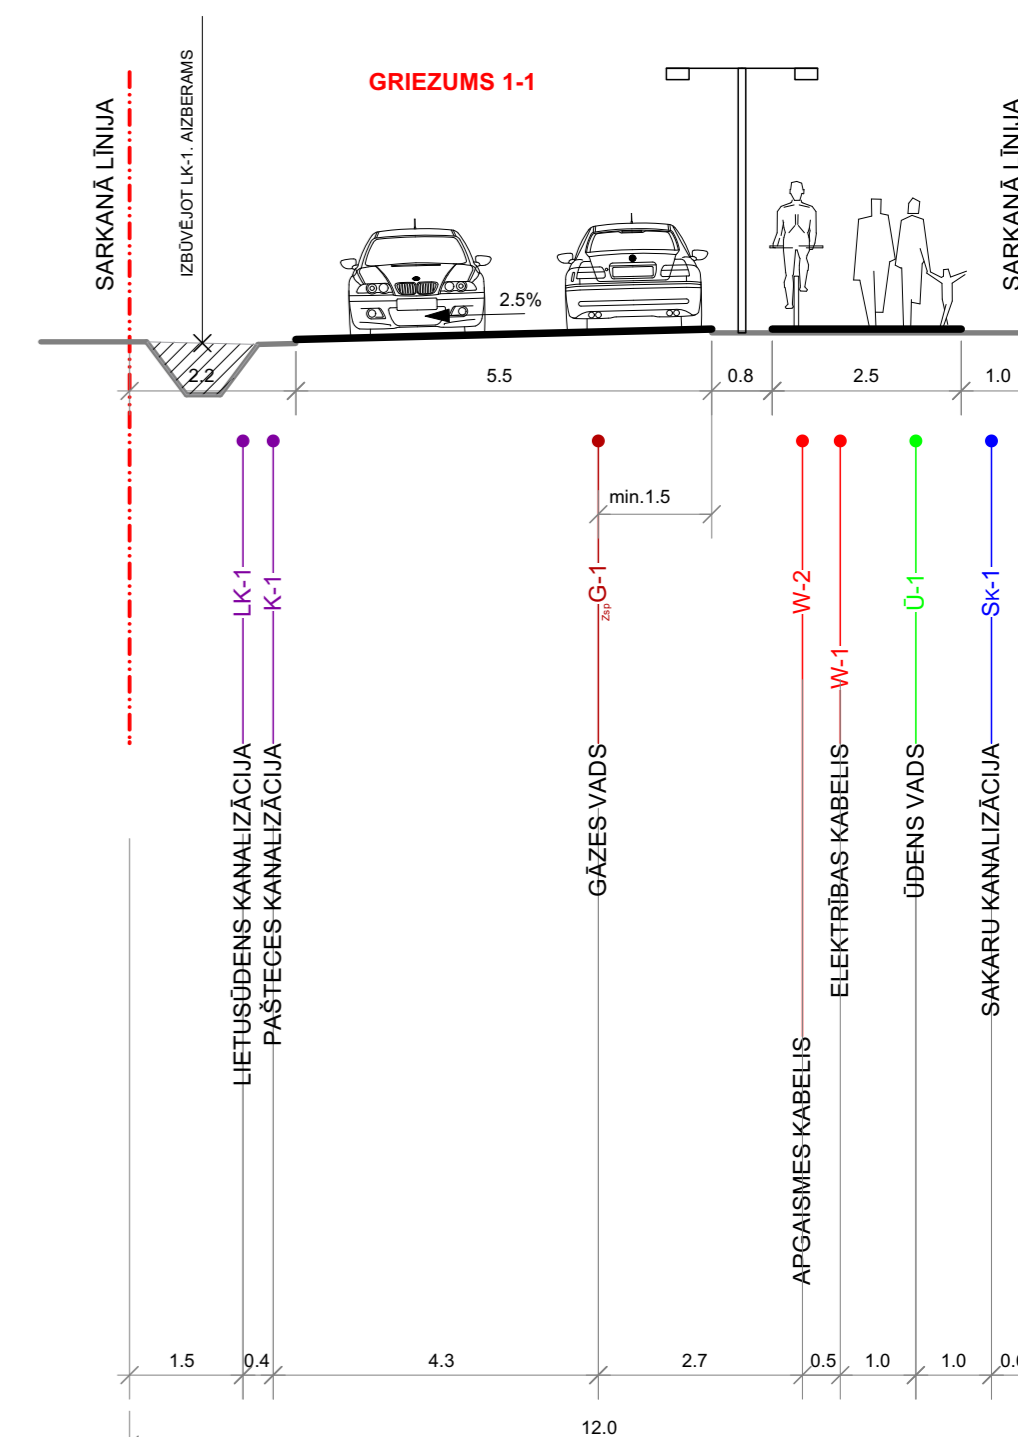

- PIEZĪMES**
1. DETĀLPLĀNOJUMA GROZĪJUMOS TIEK IZVEIDOTA JAUNA IELA, TAI NOSAKOT SARKANĀS LĪNIJAS.
  2. DETĀLPLĀNOJUMA GROZĪJUMOS TIEK IZMAINĪTAS GRĪZUPES IELAS SARKANĀS LĪNIJAS.
  3. DETĀLPLĀNOJUMĀ GROZĪJUMOS TIEK IZMAINĪTAS ZEMES GABALU AR KADAstra NR. 8070 008 2212; 8070 008 2214; 8070 008 2219 ROBEŽAS.
  4. DETĀLPLĀNOJUMĀ GROZĪJUMOS TIEK IZMAINĪTAS ZEMES GABALU AR KADAstra NR. 8070 008 2212; 8070 008 2214; 8070 008 2219 BŪVLAIDES LĪNIJAS.
  5. DETĀLPLĀNOJUMA TERITORIJĀ IZMANTOTĀ TOPOGRĀFISKĀ INFORMĀCIJĀ:
    - 5.1. UZMĒRĪŠANA VEIKTA NO 2019. GADA 10. SEPTEMBRA LIDZ 2019. GADA 11. SEPTEMBRIM.
    - 5.2. LKS-92 TM KOORDINĀTU SISTĒMA, MĒROGA KOEFICIENTS 0.999602.
    - 5.3. LATVIJAS NORMĀLO AUGSTĪUMU SISTĒMA (LAS-2000.5) 01.12.2014.
    - 5.4. UZMĒRĪŠANĀ IZMANTOTA LaiPos GP BĀZES STACĪJA "OJĀRS" RTK REŽĪMĀ NOSAKOT ATBALSTPUNKTUS: GP 1001: x=300782.553, y=510769.542, H=11.109m; GP 1002: x=300713.732, y=510886.475, H=11.021m; GP 1003: x=300572.682, y=511122.578, H=11.507m; GP 1004: x=300660.571, y=511169.656, H=9.018m;
    - 5.5. NEKUSTAMĀ IPĀŠUMA KADAstra KĀRTEŠ DATI UZ 16.09.2019. (DATNE 2177216.edoc).
    - 5.6. SASKANĀ AR VZD SNIEGTO INFORMĀCIJU ZEMES ROBEŽAS IR ATTĒLOTAS ATBILSTOŠI ZEMES KADAstrĀLĀS UZMĒRĪŠANAS UN VIETĒJĀ ĢEODEZĪSKĀ TĪKLĀ PRECIZITĀTEI UN VAR NESAKRIST AR SITUĀCIJU PLĀNĀ.
    - 5.7. TOPOGRĀFISKIE APZĪMĒJUMI IR ATTĒLOTI ATBILSTOŠI MK NOTEIKUMU NR.281 1-PIELIKUMAM.
    - 5.8. IELU SARKANĀS LĪNIJAS ATTĒLOTAS ATBILSTOŠI KEČAVAS NOVADA TERITORIJAS PLĀNOJUMAM.
    - 5.9. INŽENIERTEHNISKAJĀS KOMUNIKĀCIJAS DAĻĒJI APSEKOTAS DABĀ UN SALĪDZINĀTAS APKĀRPOJOŠĀS ORGANIZĀCIJĀS.
    - 5.10. OBJEKTA PLATĪBA 22.59 HA.
    - 5.11. TOPOGRĀFISKĀ PLĀNA MĒROGA PRECIZITĀTE 1:500.

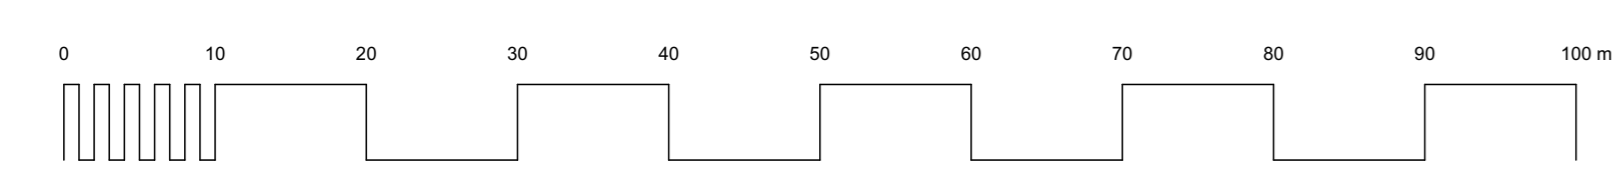

**PASŪTĪTĀJIS:** IZSTRĀDES VADĪTĀJS: SERT.:Nr.1-00667 A.GEDROVICIS IZSTRADĀTĀJIS: SERT.:Nr.1-00667 A.GEDROVICIS

**PASŪTĪTĀJIS:** DETĀLPLĀNOJUMA GROZĪJUMI IPĀŠUMAM GRĪZUPES IELĀ 8 (KAD.NR.8070 008 2212); GRĪZUPES IELĀ 10 (KAD.NR.8070 008 2214); GRĪZUPES IELĀ 12 (KAD.NR.8070 008 2219) KROGSILĀ, KEČAVAS PAG., KEČAVAS NOVADĀ

**RASEJUMS:** PLĀNOTO INŽENIERKOMUNIKĀCIJU PLĀNS M 1:500

**LKS-92 TM m.k.0.999602 LAPU SKAITS 7 LAPA NR. 5**