

TRANSPORTA KUSTĪBAS SHĒMA


M 1:500

IZVIETOJUMA SHĒMA




MDC Mērniecības Darbu Centrs
 Detaļprojektu izstrādātājs ar Nr. **8070 TP 192982**
 2019. gada 17. oktobrī
 SIA "Mērniecības Darbu Centrs" Lielbāze iela 9-486, Rīga, LV-1005
 Tālrunis: +371 67496633, Fakss: +371 67287483, e-pasts: info@mdc.lv, www.mdc.lv, www.topografija.lv

APZĪMĒJUMI	NOSAUKUMS
	DETĀLPLĀNOJUMA ROBEŽA
	ZEMESGABALA ROBEŽA
	ZEMES VIENĪBAS KADAŠTRA APZĪMĒJUMS
	PLĀNOTĀ ZEMES VIENĪBAS ROBEŽA
	UGUNSDZESĪBAS ŪDENS NEMŠANAS VIETA
	PLĀNOTĀS ZEMES VIENĪBAS NUMURS / PLATĪBA
	ORIENTĒJOŠĀ APBŪVE
	PLĀNOTĀ SARKANĀ LĪNIJA
	SARKANĀS LĪNIJAS PAGRIEZIENA PUNKTS
	ESOŠĀS SARKANĀS LĪNIJAS PAGRIEZIENA PUNKTS
	PLĀNOTĀ IEBRAUKTUVE (PRECIZĒT TEHNISKAJĀ PROJEKTĀ)
	PLĀNOTĀ BRAUKTUVE
	PLĀNOTĀ IETVE / VELOCELIŅŠ
	PLĀNOTAIS LIETUSŪDENS NOVADĪŠANAS GRĀVIS
	TRANSPORTA KUSTĪBAS VIRZIENS
	PRIEKŠA iela
	PLĀNOTAIS IELAS NOSAUKUMS

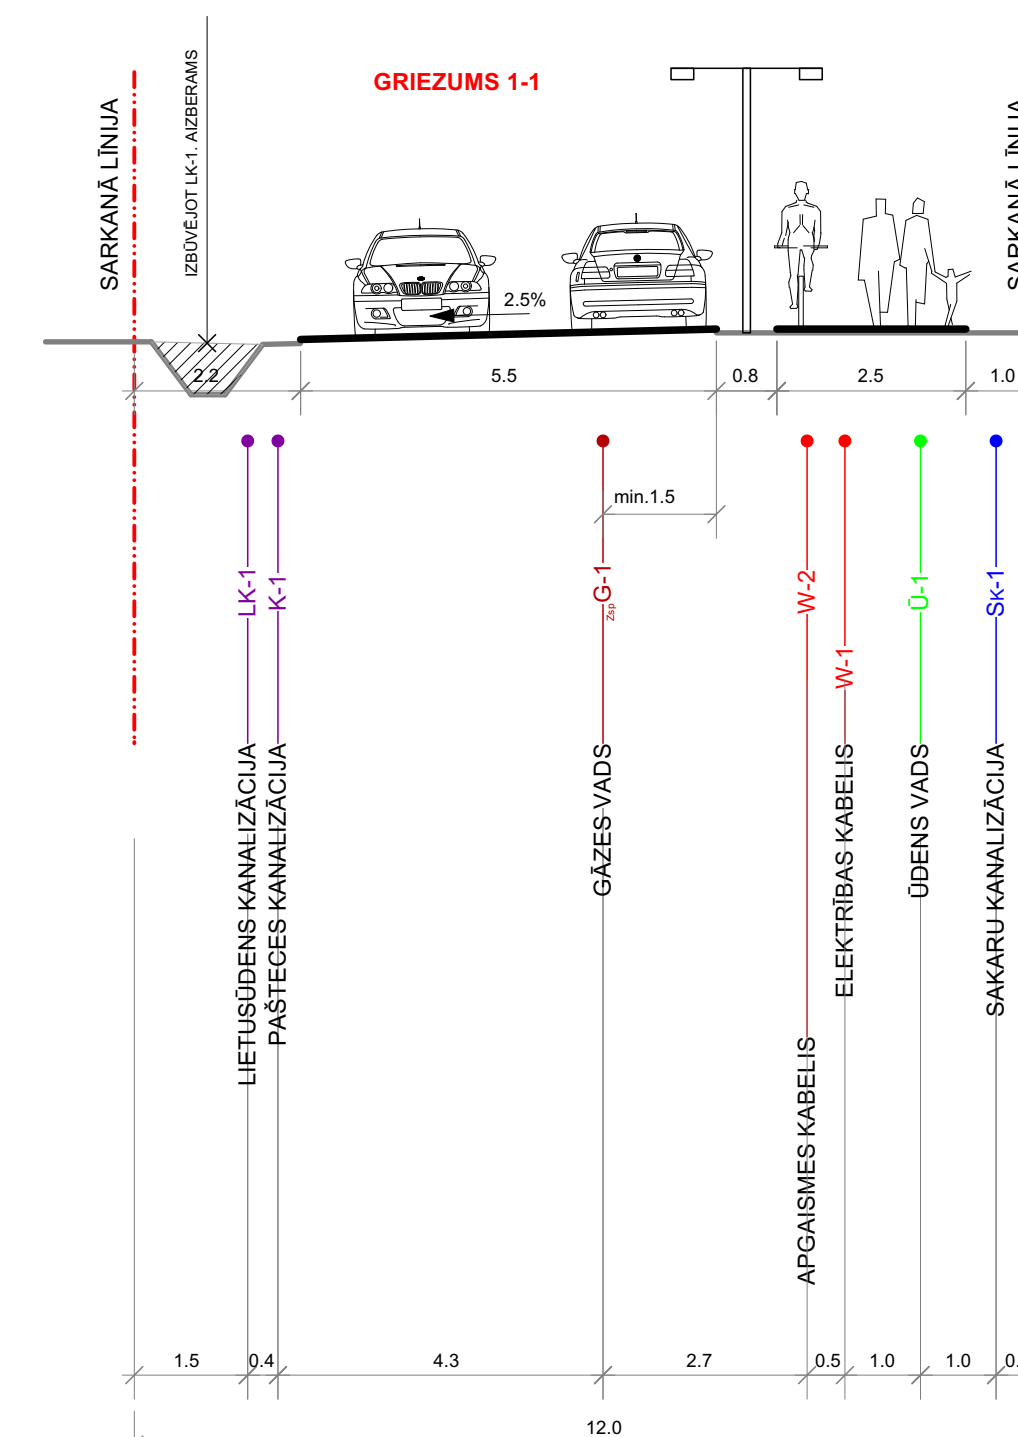

PIEZĪMES

1. DETĀLPLĀNOJUMA GROZĪJUMOS TIEK IZVEIDOTA JAUNA IELA, TAI NOSAKOT SARKANĀS LĪNIJAS.
2. DETĀLPLĀNOJUMA GROZĪJUMOS TIEK IZMAINĪTAS GRĪZUPES IELAS SARKANĀS LĪNIJAS.
3. DETĀLPLĀNOJUMĀ GROZĪJUMOS TIEK IZMAINĪTAS ZEMES GABALU AR KADAŠTRA NR. 8070 008 2212; 8070 008 2214; 8070 008 2219 ROBEŽAS.
4. DETĀLPLĀNOJUMĀ GROZĪJUMOS TIEK IZMAINĪTAS ZEMES GABALU AR KADAŠTRA NR. 8070 008 2212; 8070 008 2214; 8070 008 2219 BŪVLAIDES UN APBŪVES LĪNIJAS.
5. DETĀLPLĀNOJUMA TERITORIJĀ IZMANTOTĀ TOPOGRĀFISKĀ INFORMĀCIJA:
 - 5.1. UZMĒRĪŠANA VEIKTA NO 2019. GADA 10. SEPTEMBRA LIDZ 2019. GADA 11. SEPTEMBRIM.
 - 5.2. LKS-92 TM KOORDINĀTU SISTĒMA, MĒROGA KOEFICIENTS 0.999602.
 - 5.3. LATVIJAS NORMĀLO AUGSTŪMU SISTĒMA (LAS-2000.5) 01.12.2014.
 - 5.4. UZMĒRĪŠANĀ IZMANTOTA LielPoz GP BĀZES STACĪJA "OJĀRS" RTK REŽĪMĀ NOSAKOT ATBALSTPUNKTUS:
 GP 1001: x=300782.553, y=510769.542, H=11.109m;
 GP 1002: x=300713.732, y=510886.475, H=11.021m;
 GP 1003: x=300572.682, y=511122.578, H=11.507m;
 GP 1004: x=300660.571, y=511169.656, H=9.018m;
 - 5.5. NEKUSTAMĀ IPĀŠUMA KADAŠTRA KĀRTEŠ DATI UZ 16.09.2019. (DATNE 2177216.edoc).
 - 5.6. SASKANA AR VZD SNIEGTO INFORMĀCIJU ZEMES ROBEŽAS IR ATTĒLOTAS ATBILSTOŠI ZEMES KADAŠTRĀLĀS UZMĒRĪŠANAS UN VIETĒJĀ ĢEODEZISKĀ TĪKLA PRECIZITĀTEI UN VAR NESAKRIST AR SITUĀCIJU PLĀNĀ.
 - 5.7. TOPOGRĀFISKAJĀS APZĪMĒJUMI IR ATTĒLOTI ATBILSTOŠI MK NOTEIKUMU NR.281 1.PIELIKUMAM.
 - 5.8. IELU SARKANĀS LĪNIJAS ATTĒLOTAS ATBILSTOŠI KEKAVAS NOVADA TERITORIJAS PLĀNOJUMAM.
 - 5.9. INŽENIERTEHNISKAJĀS KOMUNIKĀCIJAS DAĻĒJI APSEKOTAS DABĀ UN SALĪDZINĀTAS APKĀRPOJOSĀJĀS ORGANIZĀCIJĀS.
 - 5.10. OBJEKTA PLATĪBA 22.59 HA.
 - 5.11. TOPOGRĀFISKĀ PLĀNA MĒROGA PRECIZITĀTE 1:500.

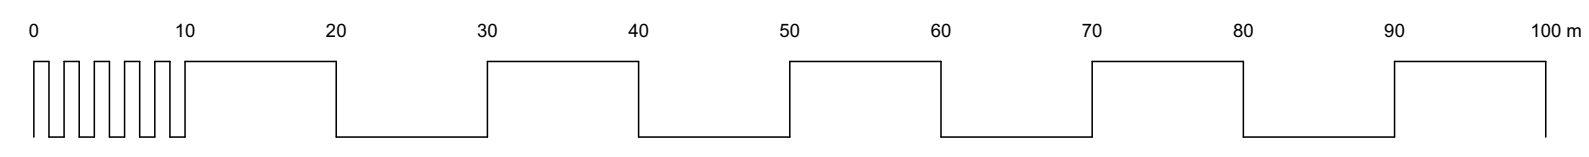

PASŪTĪJUMS NR.: 12-21-RPI IZSTRĀDES VADĪTĀJS: SERT.:Nr.1-00667 IZSTRADĀTĀJS: SERT.:Nr.1-00667	A.GEDROVICIS A.GEDROVICIS	DETĀLPLĀNOJUMA GROZĪJUMI IPĀŠUMAM GRĪZUPES IELĀ 8 (KAD.NR.8070 008 2212), GRĪZUPES IELĀ 10 (KAD.NR.8070 008 2214), GRĪZUPES IELĀ 12 (KAD.NR.8070 008 2219) KROGSILĀ, KEKAVAS PAG., KEKAVAS NOVADĀ	LKS-92 TM m.k.0.999602
		PASŪTĪTĀJS: RASEJUMS: TRANSPORTA KUSTĪBAS SHĒMA	LAPU SKAITS 7 LAPA NR. 7
PROJEKTĒTĀJA ADRESE: LIEPĀJAS IELA 31-1, RĪGA, LV-1002 LĪGUMA/ARHĪVA NR.: 12-21-RPI 28.05.2021.		M 1:500	