

ĶEKAVAS PAGASTĀ ESOŠO APAKŠZEMES KOMUNIKĀCIJU EKSPLOATĒJOŠO ORGANIZĀCIJU APLIECINĀJUMS

ORGANIZĀCIJA	KOMUNIKĀCIJA	DATUMS	UZVĀRDS	APLIECINĀJUMS	PIEZĪMES
SIA "TET"	TELEFONA KABELĪ un LĪNIJAS	20.05.2022.	Andris Savickis	(paraksts)	PN-202491
A/s "Gaso" Rīgas iecirknis	GĀZES VADS	16.05.2022.	Evita Rubina	(paraksts)	
AS "Sadales tīkls"	EL. KABELĪ un LĪNIJAS	06.05.2022.	Jurijs Loščenoks	(paraksts)	
Valsts SIA "Zemkopības ministrijas nekustamie īpašumi"	MELIORĀCIJA	16.05.2022.	Jānis Ķēniņš	(paraksts)	NR-6143
Ķekavas novada pašvaldības Attīstības un būvniecības pārvalde Inženierkomunikāciju piesaistes inženieris	ŪDENSVADS, KANALIZĀCIJA, SILTUMTRASE	23.05.2022.	Veronika Patmalniece	(paraksts)	
SIA "Ķekavas nami" galvenais inženieris	KANALIZĀCIJA, ŪDENSVADS	18.05.2022.	Jānis Freibergs	(paraksts)	



PASKAIDROJUMI

- Zemes gabals uzmērīts LKS-92 TM koordinātu sistēmā.
- Latvijas normālo augstumu sistēma (LAS-2000,5).
Horizontāles izvilktas ik pēc 0.5 m.
Uzmērīšana veikta ar LatPos korekcijām RTK režīmā:
Bāzes stacija (LGIA)
Uzmērītā objekta platība 0.37 ha
Mēroga koeficients 0.999603
- Plāns sastādīts pēc 2022.gada 28.apriļa uzmērīšanas materiāliem mērogā 1:500.
- Zemes vienību robežas ir attēlotas atbilstoši zemes kadastrālās uzmērīšanas un vietējā ģeodēziskā tīkla precizitātei un var nesakrist ar situāciju plānā.
- Topogrāfiskie apzīmējumi attēloti atbilstoši MK noteikumu N.281 (1.pielikumam)
- Ielu sarkanās līnijas attēlotas atbilstoši pašvaldības teritorijas plānojumam.
- 2022.gada 23.maija Valsts zemes dienesta izsniegtās Kadastra informācijas sistēmas datne (3756642.edoc)

Uzmanību!
Plāns sastādīts Latvijas normālo augstumu sistēmā epochā 2000,5 (LAS-2000,5).

MDC Mērniecības Datu Centrs
Pārbaudīts un reģistrēts pašvaldības ADTI datu bāzē ar Nr. **TP 232572**
2022.gada 25.maijā
tālrunis: +371 67496833 e-pasts: infodati@mdc.lv www.mdc.lv www.topografija.lv

IZVIETOJUMA SHĒMA

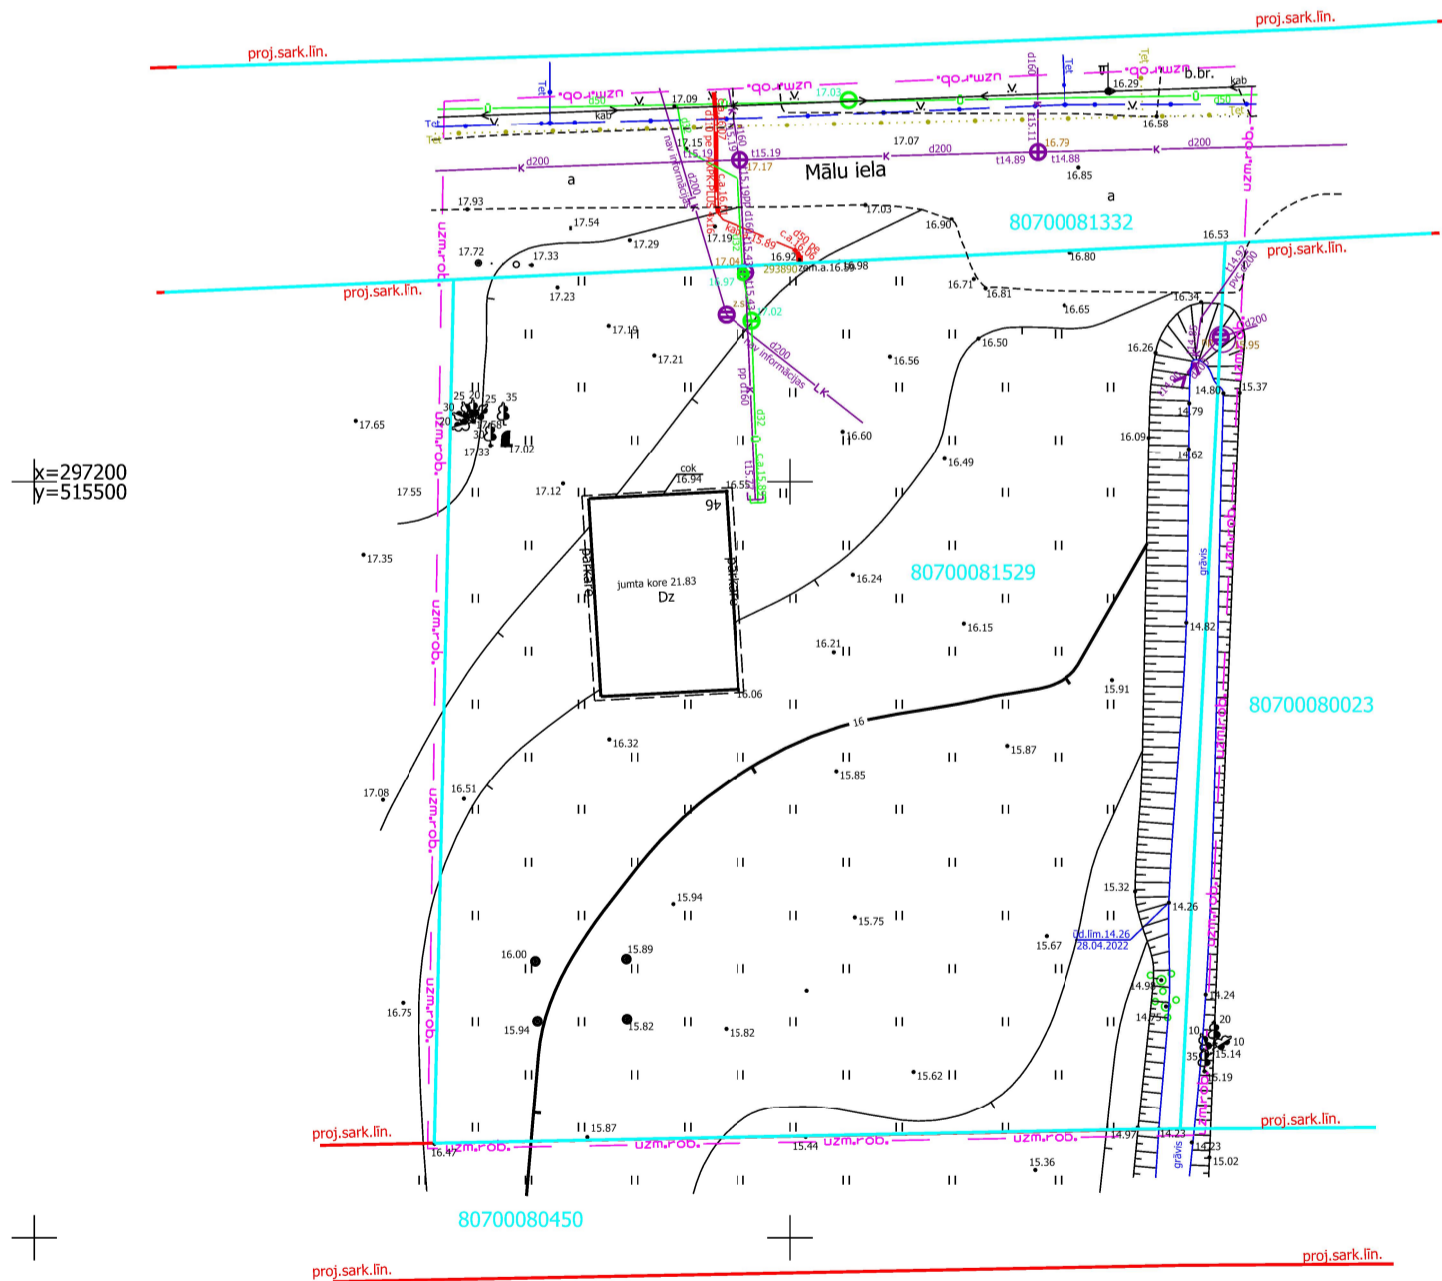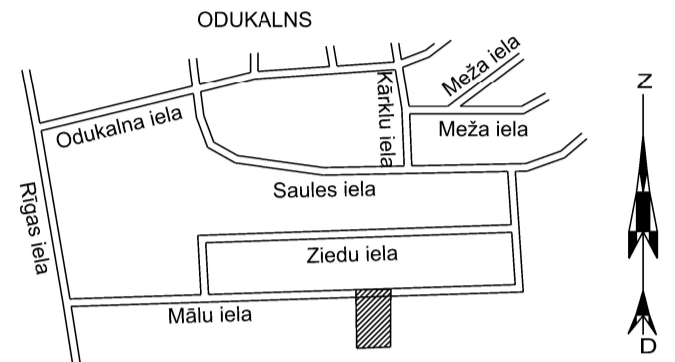

Pasūtījums Nr.7951

SIA "G-BERGS" reģ. Nr.43603020112 mob.tel.26525799; e-pasts: g-bergs@inbox.lv				Topogrāfiskais plāns Mērogs 1 : 500		
SIA "G-BERGS" direktors				Pasūtītājs:		
mērnieks (sert. Nr. CC0059)				proj. stad.	lapa	lapas
Juris Grandsbergs				TP	1	1
Juris Grandsbergs				Ķekavas novads Ķekavas pagasts ODUKALNS Mālu iela 46		