


# ADRESĀCIJAS PRIEKŠLIKUMU PLĀNS

M 1:500


IZVIETOJUMA SHĒMA

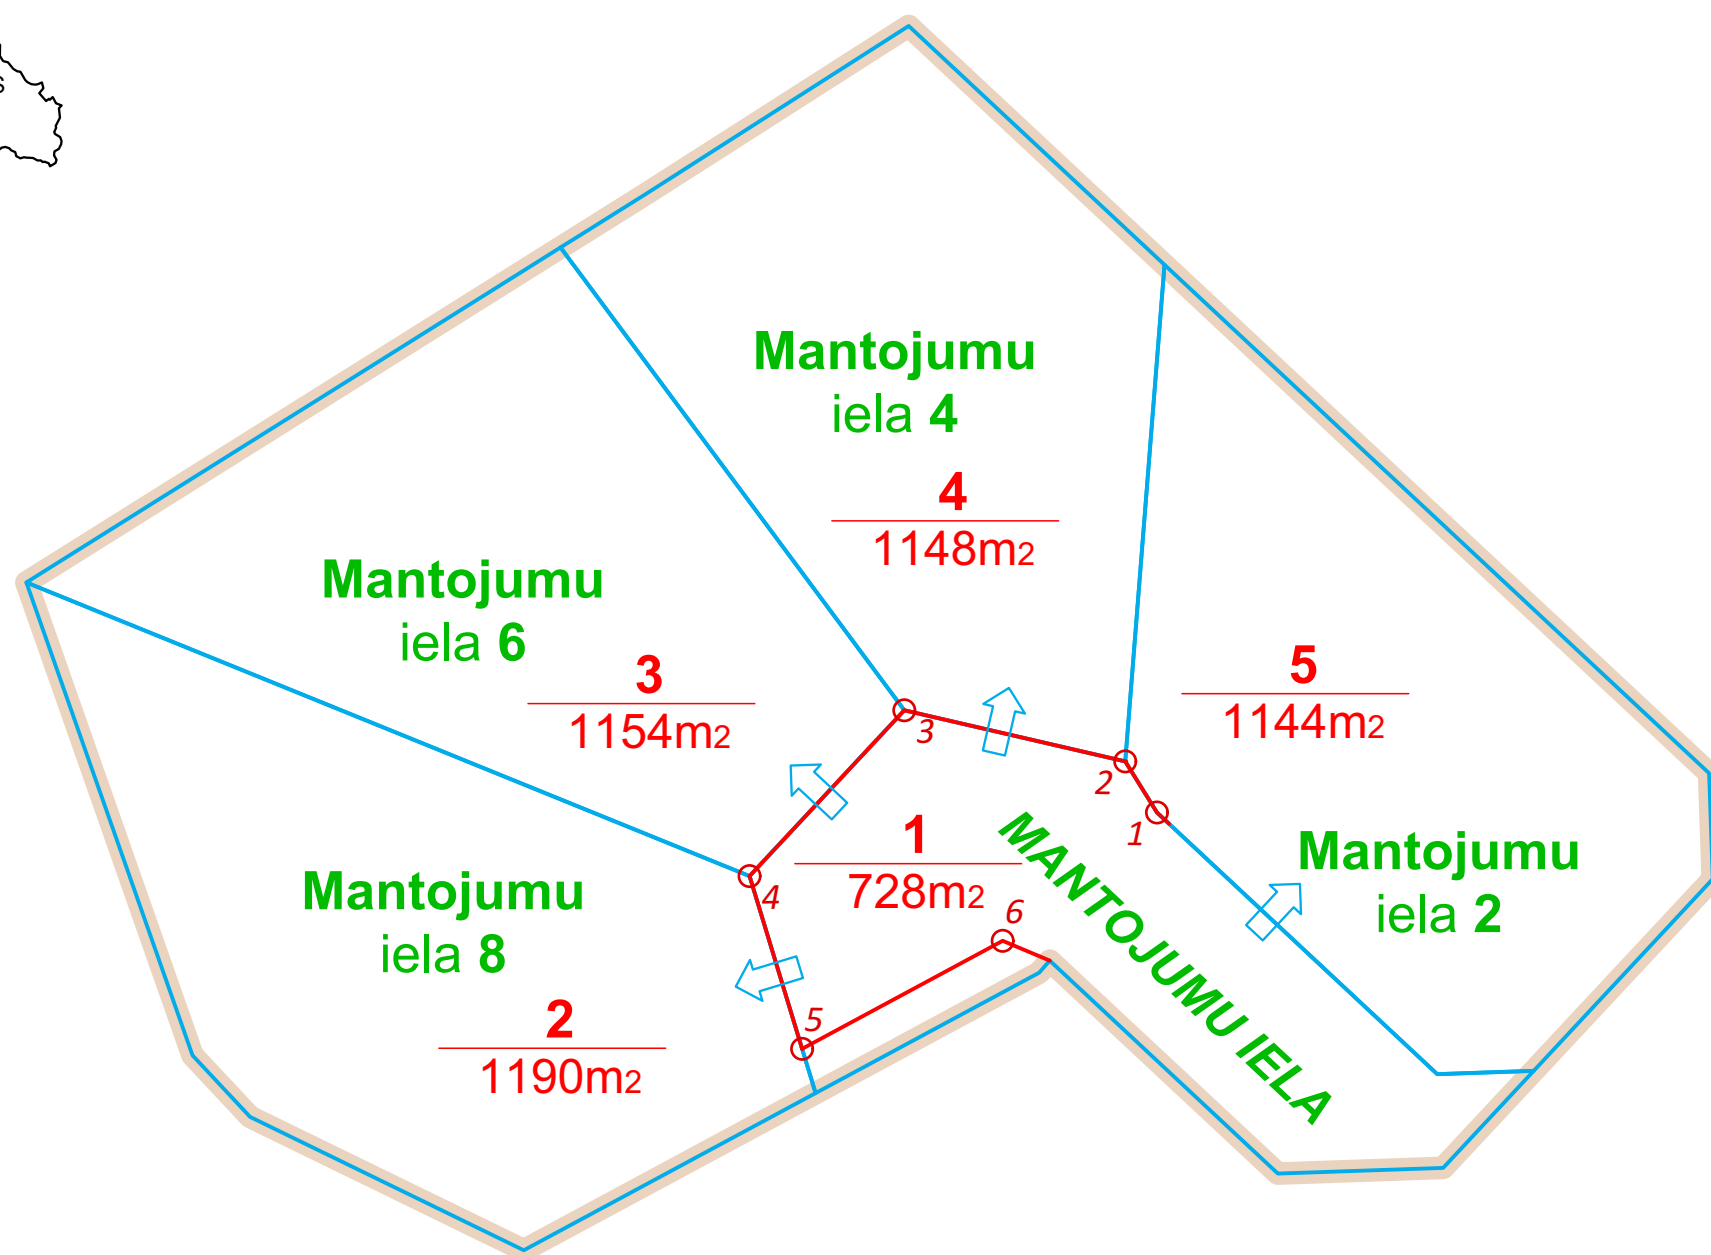

PROJEKTĒTĀS ZEMES VIENĪBAS					APBŪVES PARAMETRI			
Nr.p.k.	Plānotā adrese	Aļļautā izmantošana	Platība (m <sup>2</sup> )	NĪLM	Maksimālais apbūves blīvums (%)	Maksimālais apbūves augstums (m)	Maksimālais stāvu skaits	Maksimālā apbūves intensitāte (%)
1	MANTOJUMU IELA	TL	728	1101	---	---	---	---
2	MANTOJUMU IELA 8	DzM3	1190	0600 vai 0601	30	12	3'	---
3	MANTOJUMU IELA 6	DzM3	1154	0600 vai 0601	30	12	3'	---
4	MANTOJUMU IELA 4	DzM1	1148	0600 vai 0601	30	12	3'	---
		DzM3						
5	MANTOJUMU IELA 2	DzM1	1144	0600 vai 0601	30	12	3'	---
		DzM3						

Izpildot kadastrālo uzmērīšanu, zemes platības var tikt precizētas 3' -neieskaitot bēniņus, ja tiek izmantoti primārai izmantošanai

APZĪMĒJUMI	NOSAUKUMS
	DETĀLPLĀNOJUMA ROBEŽA
	PLĀNOTĀ ZEMES VIENĪBAS ROBEŽA
	PLĀNOTĀS ZEMES VIENĪBAS NUMURS / PLATĪBA
	PLĀNOTĀ SARKANĀ LĪNIJA
	SARKANĀS LĪNIJAS PAGRIEZIENA PUNKTS
	PLĀNOTĀ IEBRAUKTUVE (PRECIZĒT TEHNISKAJĀ PROJEKTĀ)
<b>MANTOJUMU iela</b>	PLĀNOTAIS IELAS NOSAUKUMS
<b>Mantojumu iela 2</b>	PLĀNOTĀ ADRESĀCIJA

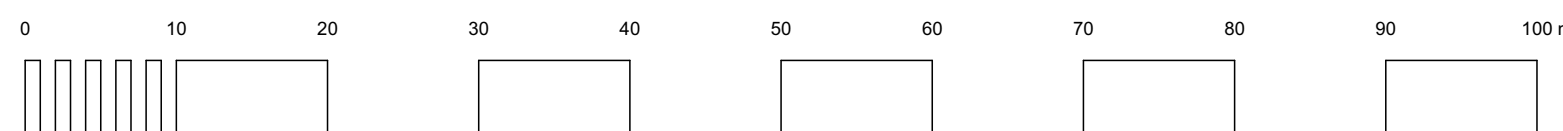

PASŪTĪJUMS NR.: 17-22-RPI		DETĀLPLĀNOJUMS "RĀMAVAS IELA 33" (KAD.APZ.8070 007 0299), PASŪTĪJUMS: DETĀLPLĀNOJUMA "KIRŠZIEDI" GROZĪJUMI (KAD.APZ.8070 007 1200) RĀMAVĀ, ĶEKAVAS PAG., ĶEKAVAS NOVADĀ		
	tālrunis: +371 29228183 artis_gedrovics@inbox.lv Liepājas 31-1, Rīga LV-1002	PASŪTĪTĀJS:		
	IZSTRĀDES VADĪTĀJS: SERT.:Nr.1-00667 A.GEDROVICS IZSTRĀDĀTĀJS: SERT.:Nr.1-00667 A.GEDROVICS	RASĒJUMS: ADRESĀCIJAS PRIEKŠLIKUMU PLĀNS		LAPU SKAITS: 8
	PROJEKTĒTĀJA ADRESE: LIEPĀJAS IELA 31-1, RĪGA, LV-1002 LĪGUMA/ARHĪVA NR.: 17-22-RPI	30.03.2022.	M 1:500	LAPA NR. 6