


ESOŠĀS IZMANTOŠANAS PLĀNS

M 1:1000

IZVIETOJUMA SHĒMA

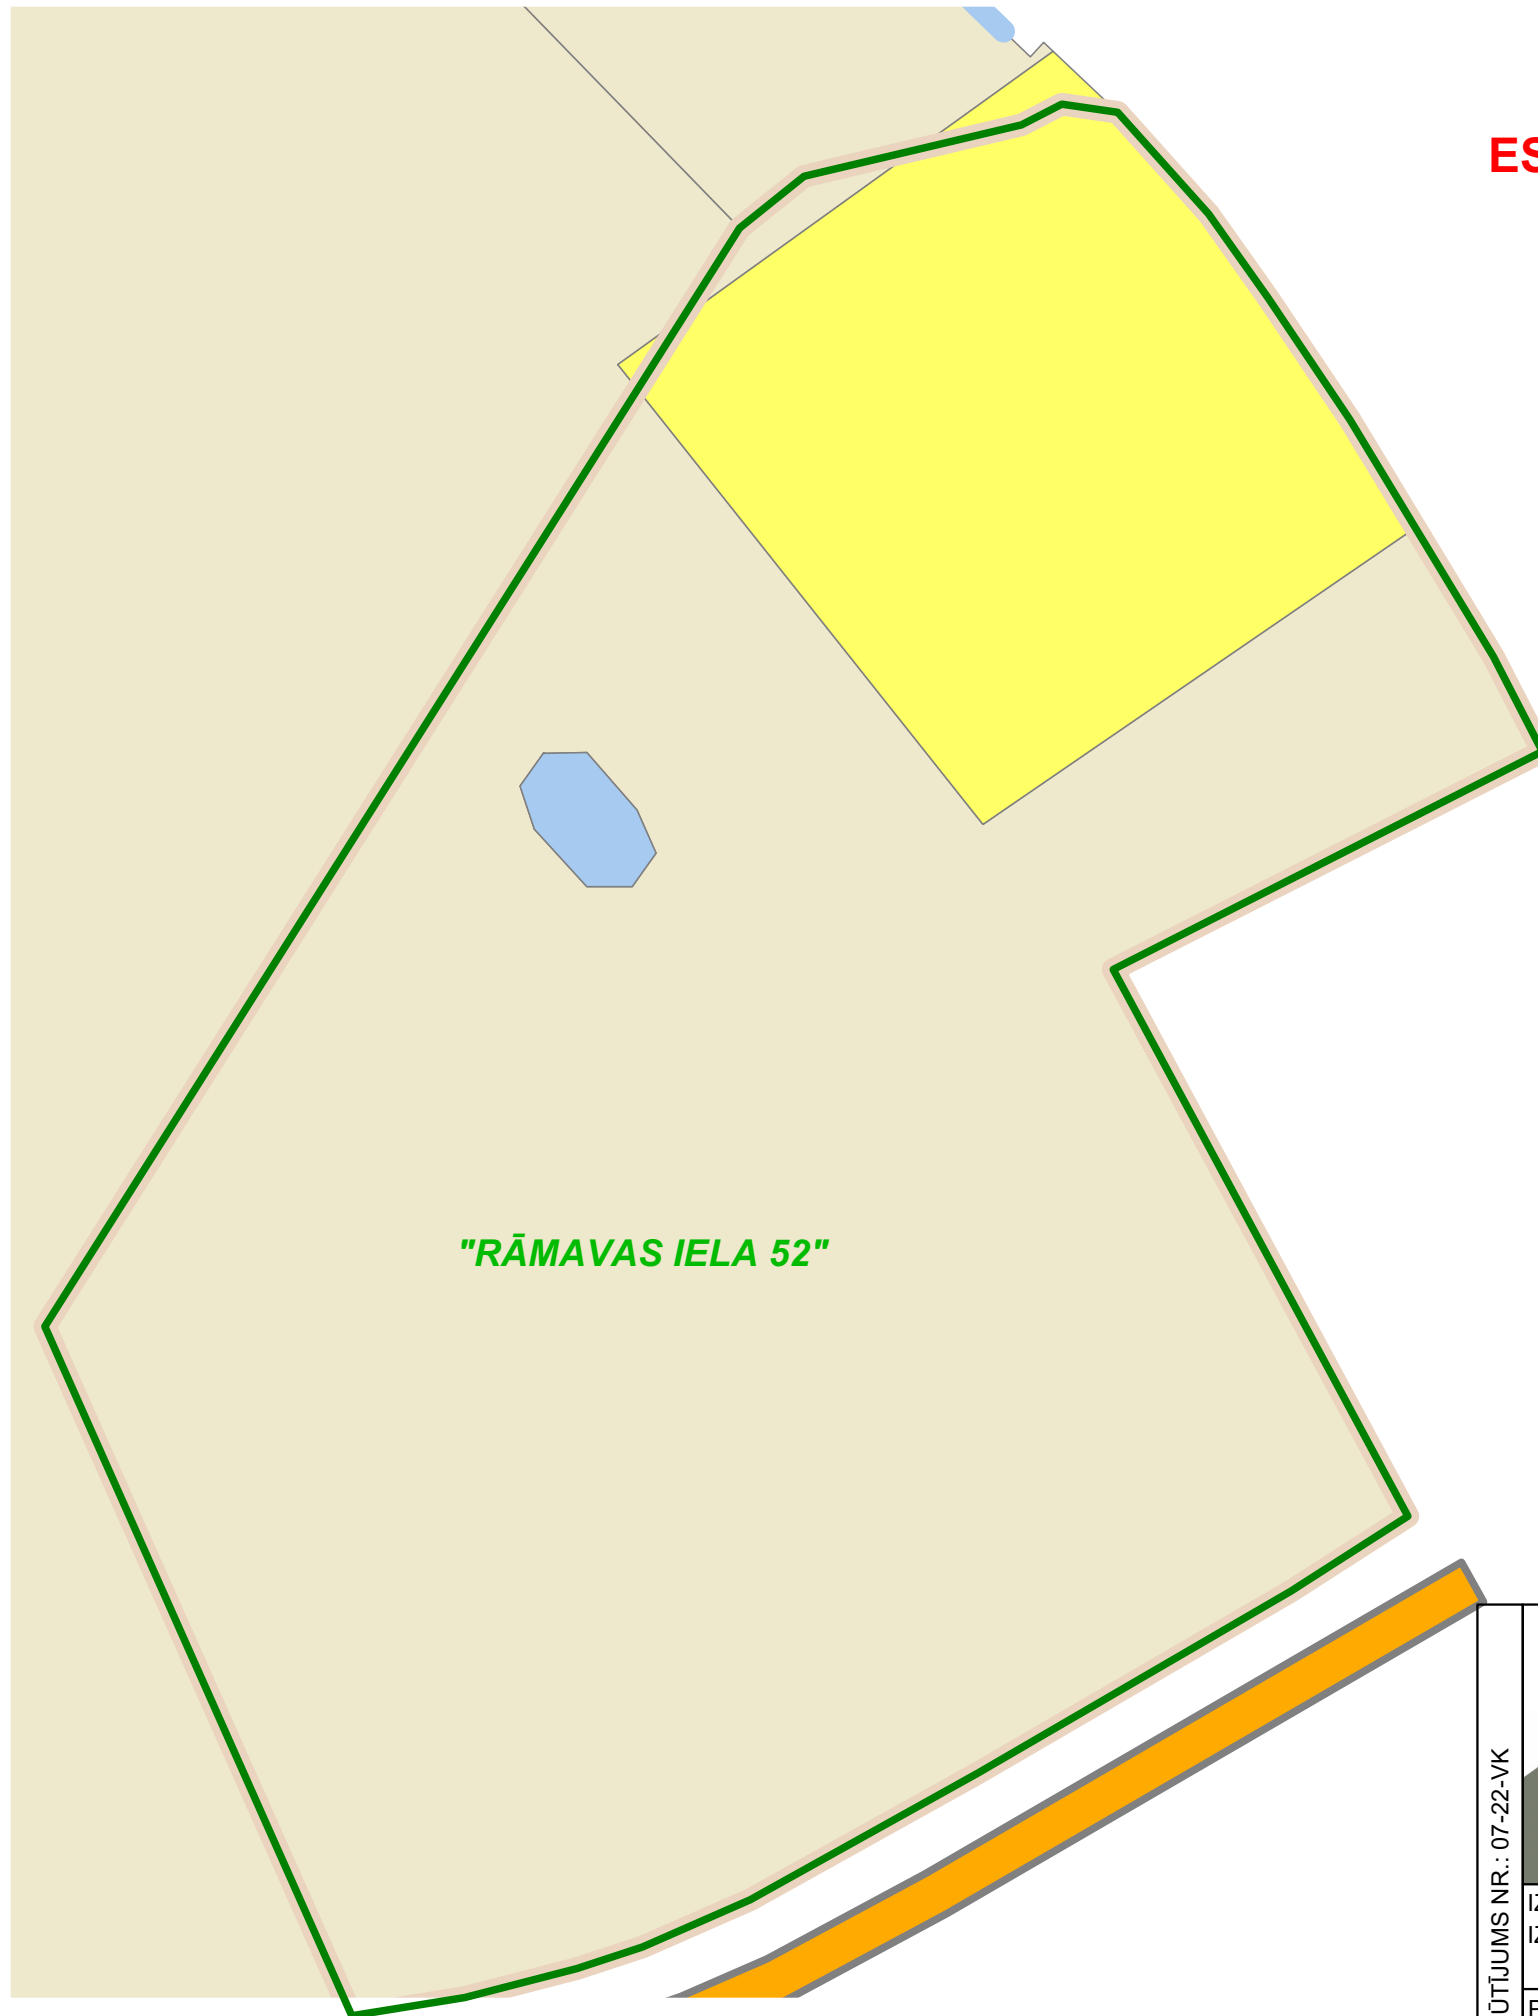

APZĪMĒJUMI	NOSAUKUMS
	DETĀLPLĀNOJUMA ROBEŽA
"RĀMAVAS iela 52"	NEKUSTAMĀ ĪPAŠUMA NOSAUKUMS
	MAZSTĀVU DZĪVOJAMĀ TERITORIJA
	LAUKSAIMNIECĪBAS TERITORIJA
	ŪDEŅI
	VALSTS 2.ŠĶIRAS AUTOCEĻŠ

PASŪTĪJUMS NR.: 07-22-VK

	DETĀLPLĀNOJUMA "RĀMAVAS IELA 52" GROZĪJUMI	
	PASŪTĪJUMS: NEKUSTAMAJĀ ĪPAŠUMĀ (KAD.NR.8070 007 1548) RĀMAVAS IELĀ 52 RĀMAVĀ, ĶEKAVAS PAG., ĶEKAVAS NOVADĀ	
	PASŪTĪTĀJS:	LKS-92 TM m.k.0.999602
	RASĒJUMS: ESOŠĀS IZMANTOŠANAS PLĀNS	LAPU SKAITS 7
IZSTRĀDES VADĪTĀJS: SERT.:Nr.1-00667 A.GEDROVICS IZSTRĀDĀTĀJS: SERT.:Nr.1-00667 A.GEDROVICS		LAPA NR. 1
PROJEKTĒTĀJA ADRESE: LIEPĀJAS IELA 31-1, RĪGA, LV-1002		
LĪGUMA/ARHĪVA NR.: 07-22-VK	28.01.2022.	M 1:1000