


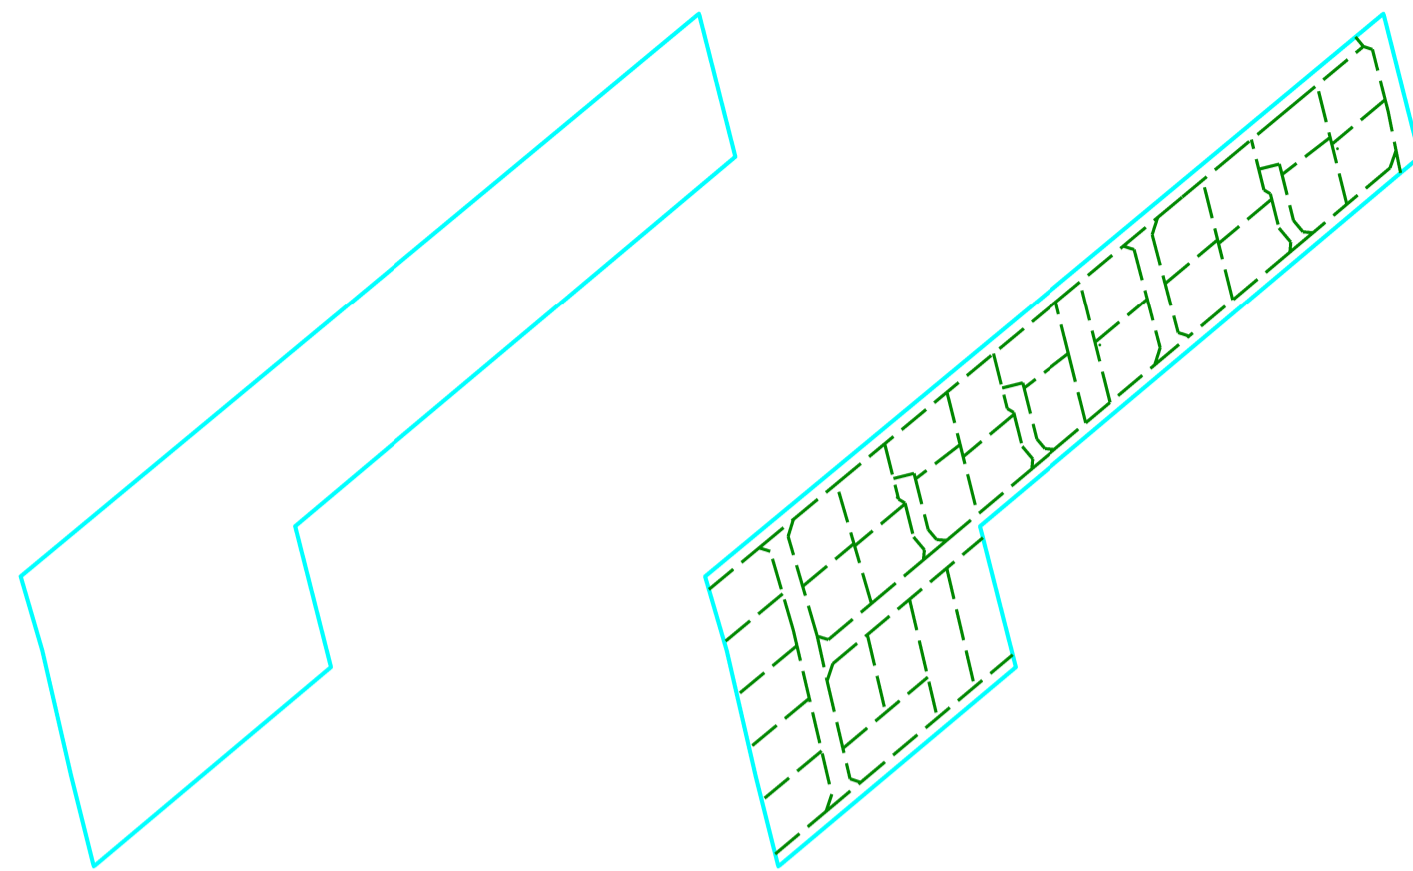

TERITORIJAS PLĀNOTĀ (ATĻAUTĀ) IZMANTOŠANA

Teritorijas shēma pirms detālplānojuma izstrādes


Teritorijas shēma pēc detālplānojuma apstiprināšanas



Legend table with columns APZĪMĒJUMI and NOSAUKUMS, listing various planning symbols and their meanings.

SARKANO LĪNIJU PAGRIEZIENU PUNKTU KOORDINĀTAS (LKS-92)

Table of red line intersection point coordinates (LKS-92) with columns for point number and x/y coordinates.

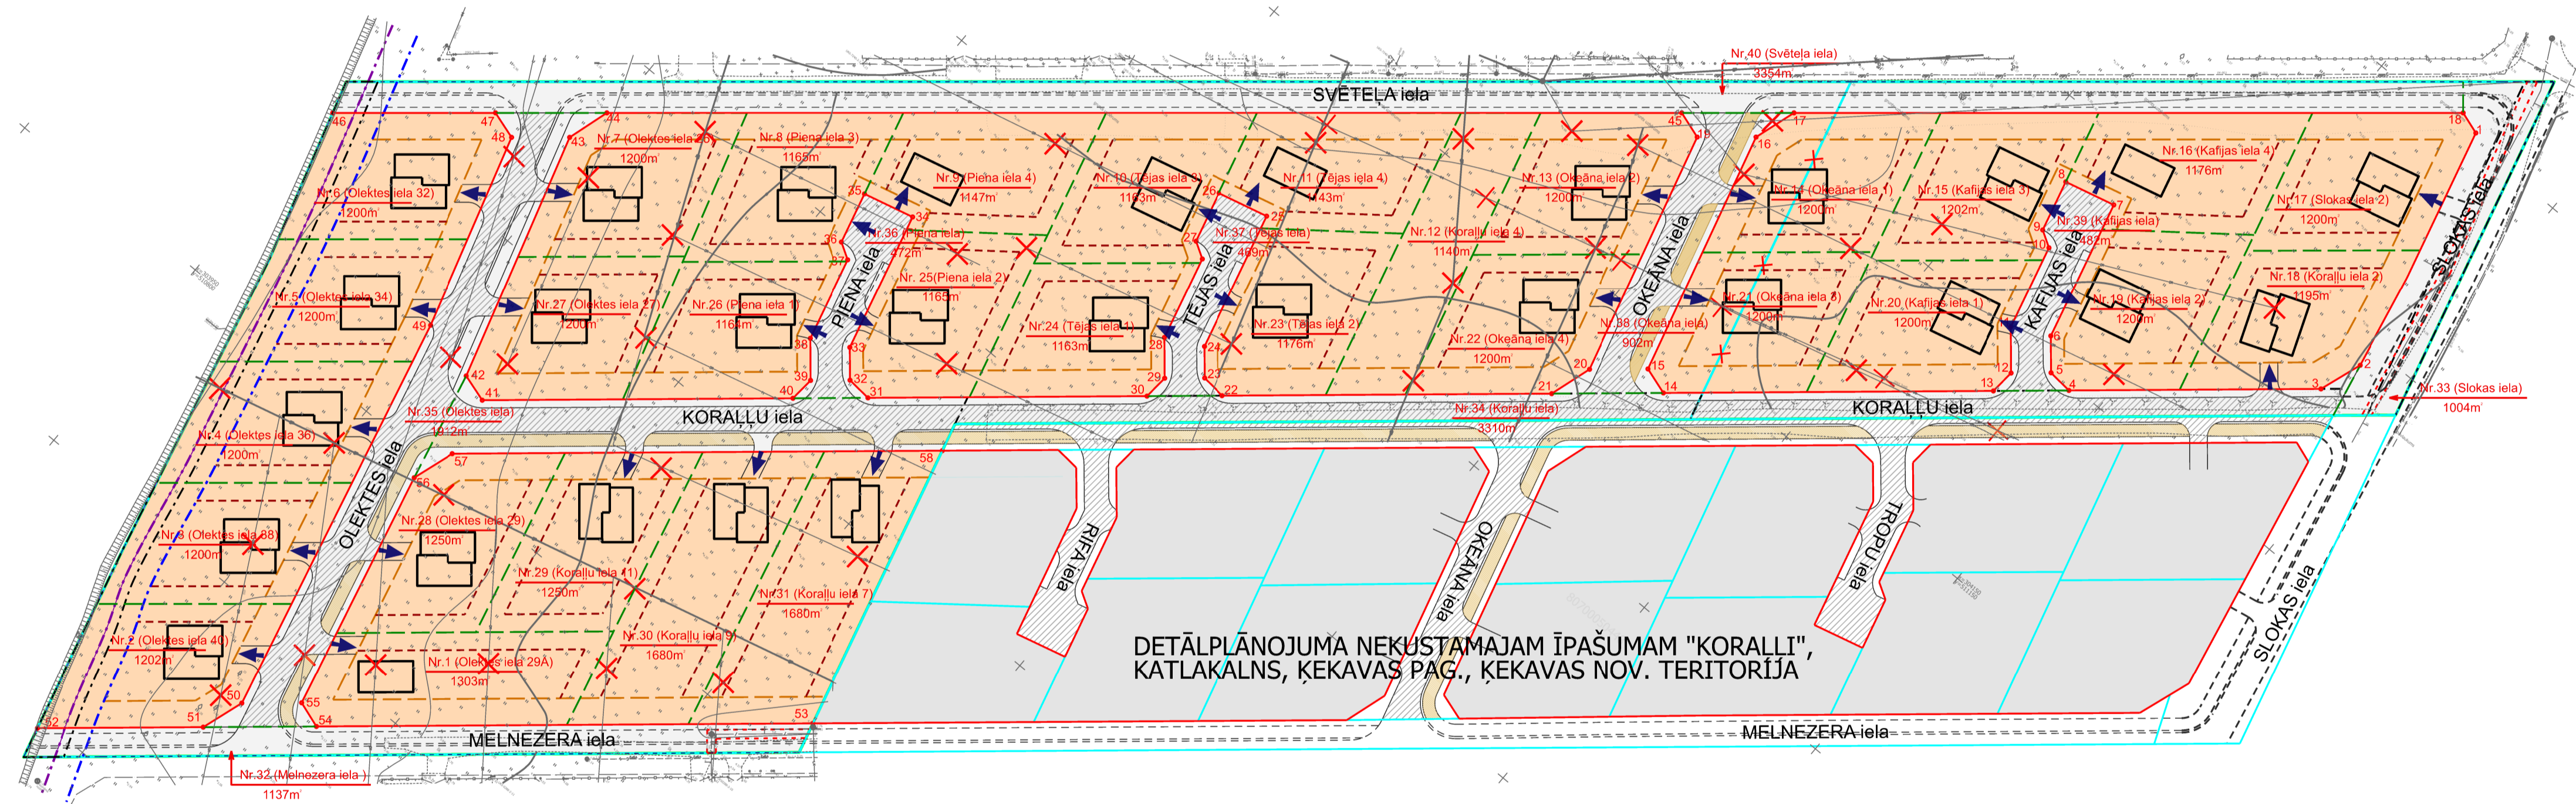

DETĀLPLĀNOJUMA NEKUSTAMAJAM ĪPAŠUMAM "KORALLI" KATLAKALNS, ĶEKAVAS PAG., ĶEKAVAS NOV. TERITORĪJA

Table titled 'ESOŠĀS ZEMES VIENĪBAS' showing existing land parcels with columns for cadastral number and area.

Main table with columns for plot number, address, functional zone, area, and various technical specifications.

SASKAŅOTS Nekustamā īpašuma "Koralli" īpašnieks SIA "KK Properties" valdes priekšsēdētājs Kristaps Pakšis



Piezīmes: 1. Svētēja ielas un Melnezera ielas projektēto brauktuvi, gājēju ceļu un velosceļu nav paredzēts izmantot detālplānojuma teritorijas attīstībai.

Project information block including logos for 'nergoplāns' and 'SIA "KK Properties"', and contact details for the planning firm.

Project information block including logos for 'SIA "S Darbnica"', 'SIA "KK Properties"', and 'SIA "VILGERTINI"', along with project details and dates.