



ĀRĒJĀ UGUNSDZĒSĪBAS ŪDENSAPGĀDE

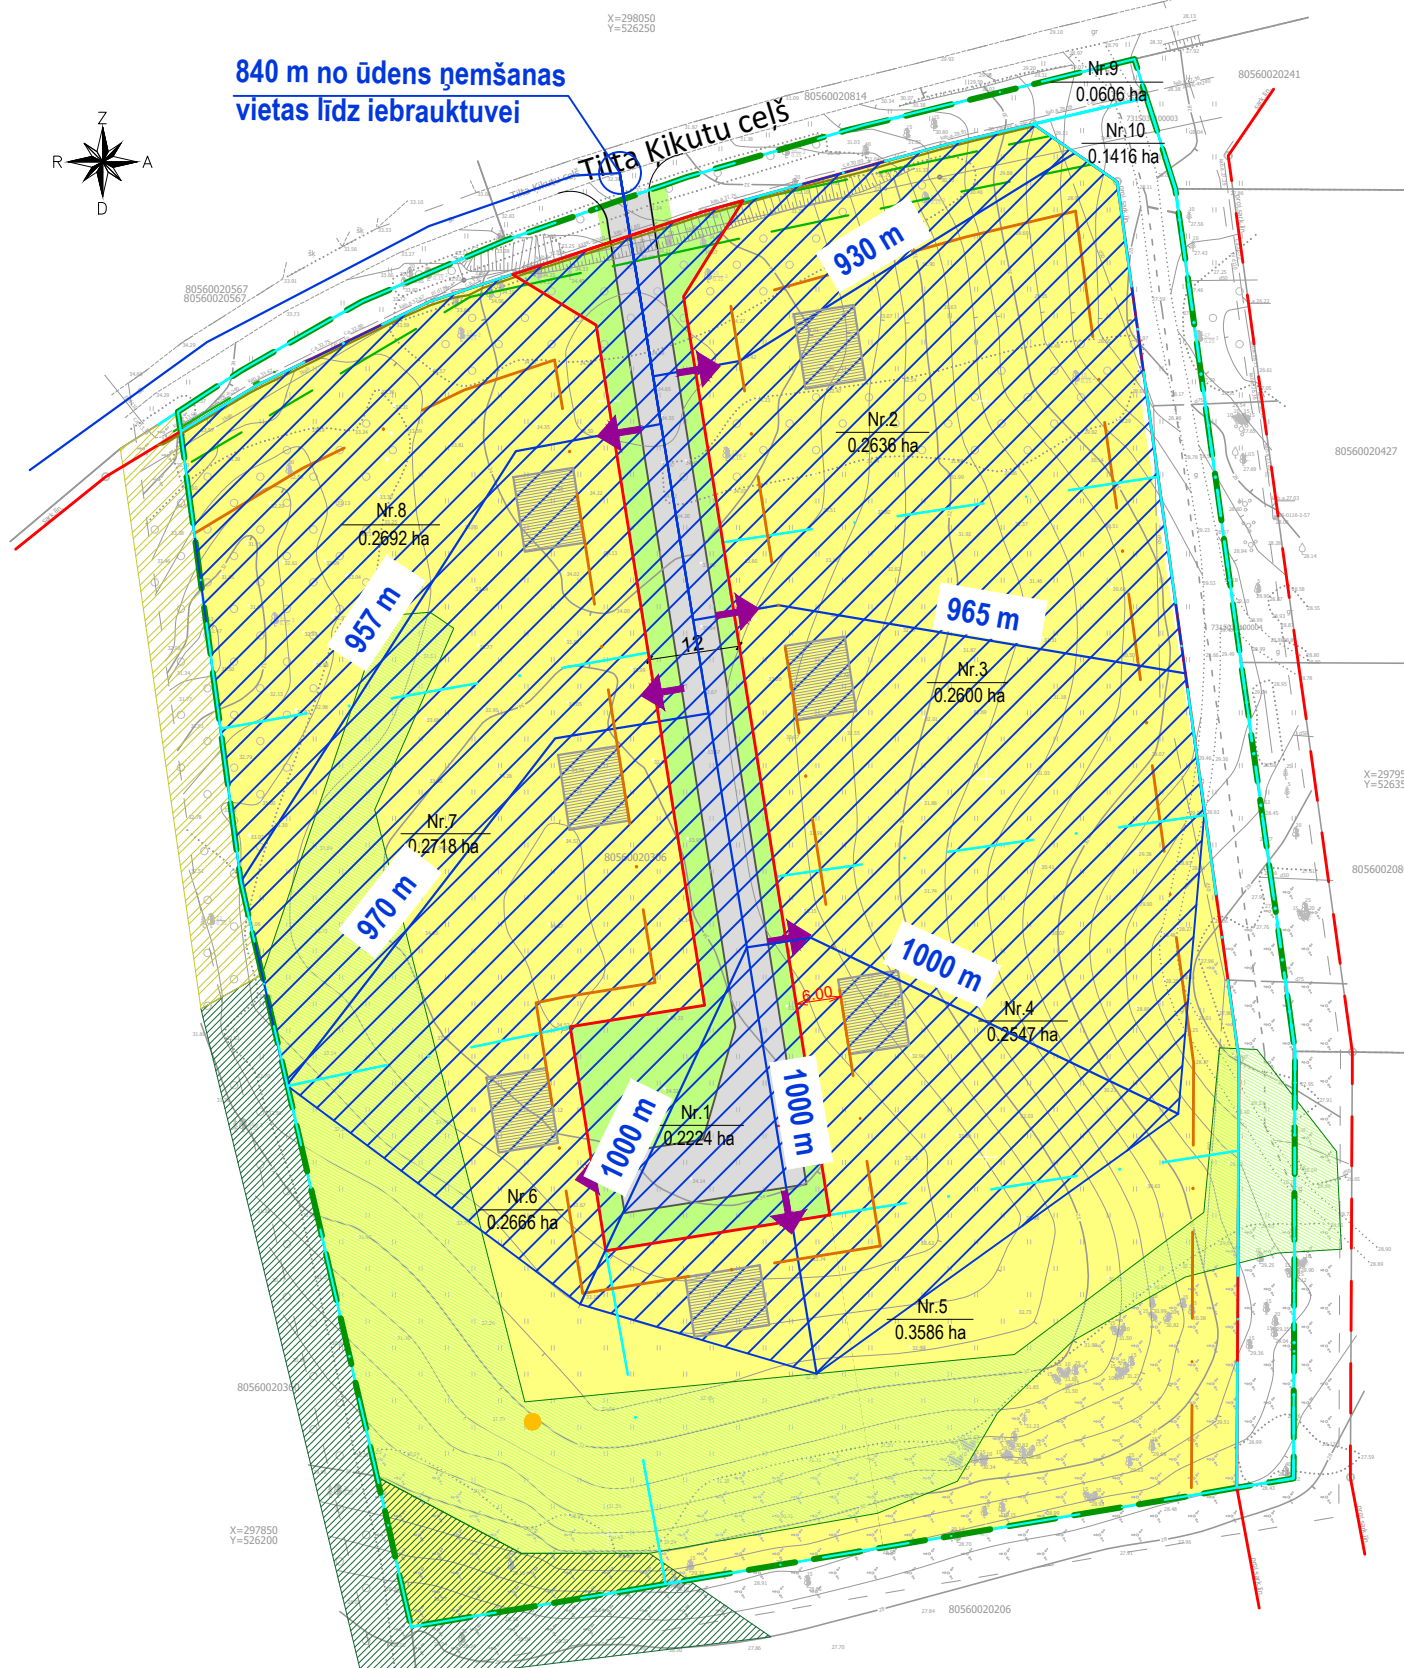

- Apzīmējumi**
- detālplānojuma teritorija
 - ūdens ņemšanas vietas punkts
 - 1000 m teritorija no ūdens ņemšanas vietas
 - attālums no ūdens ņemšanas vietas
 - zemes vienības robeža
 - jauno zemes vienību robeža

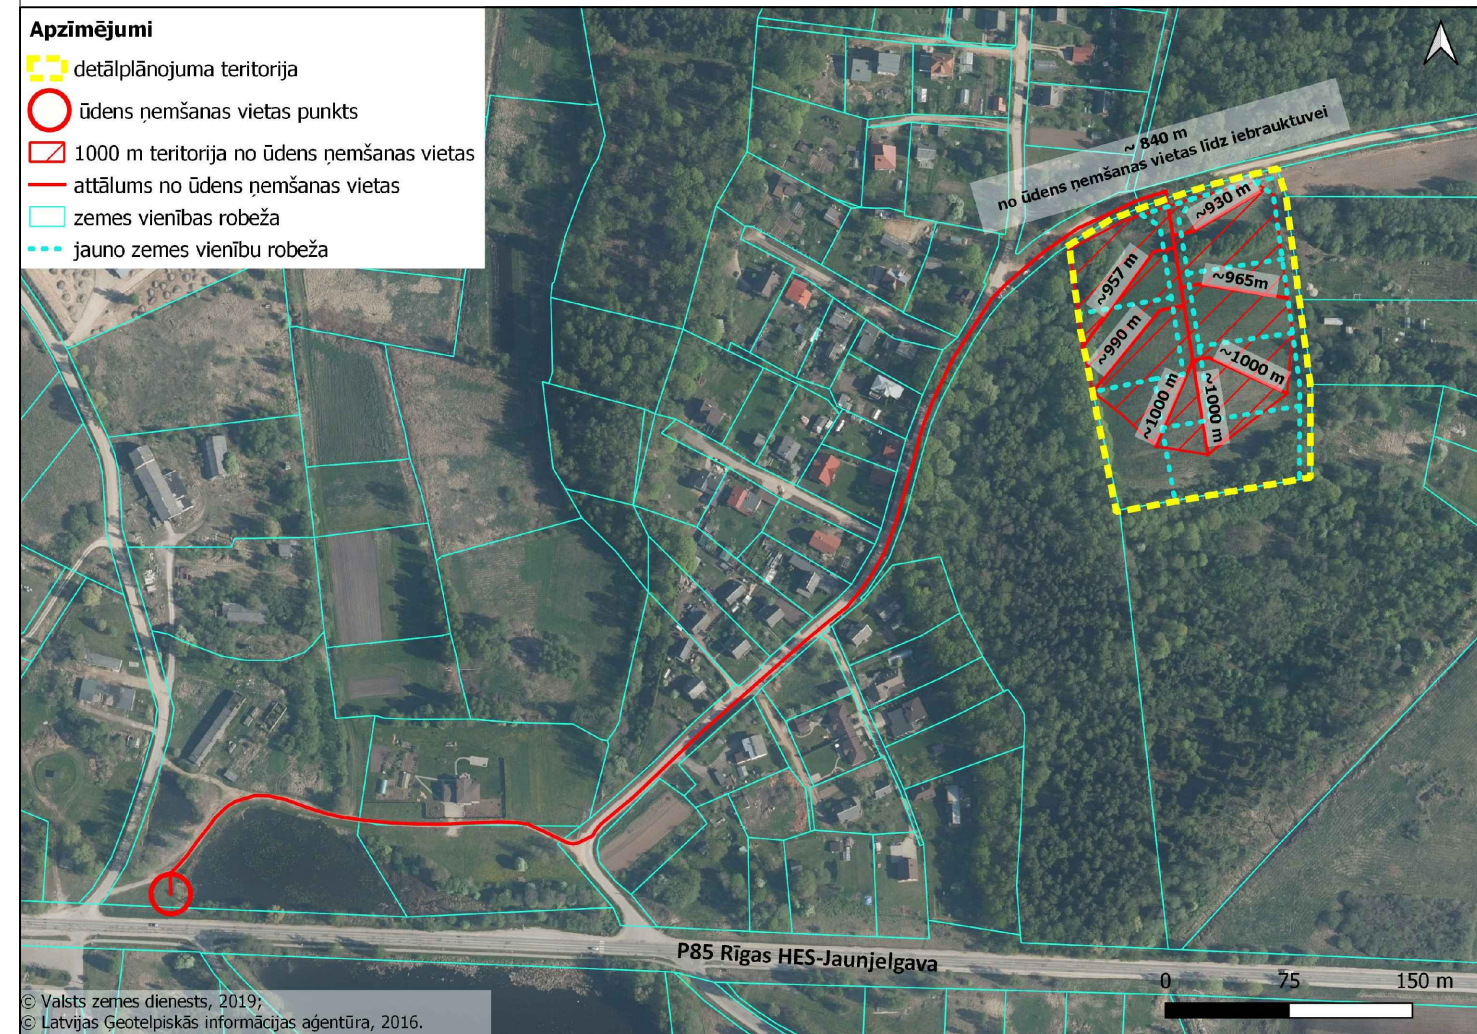

© Valsts zemes dienests, 2019;
© Latvijas Ģeotelpiskās informācijas aģentūra, 2016.

APZĪMĒJUMI	NOSAIKUMS	VECI VAI DABISKI BOREĀLI MEŽI, 9010*
	DETĀLPLĀNOJUMA TERITORIJAS ROBEŽA	NOĢĀŽU UN GRAVU MEŽI, 9180*
	ZEMES VIENĪBAS ROBEŽA	SUGU DZĪVOTNE
	PLĀNOTĀ ZEMES VIENĪBAS ROBEŽA	1000 M TERITORĪJA NO ŪDENS ŅEMŠANAS VIETAS
	ZEMES VIENĪBAS KADASTRA APZĪMĒJUMS	ATTĀLUMS NO ŪDENS ŅEMŠANAS VIETAS
	PLĀNOTĀ ZEMES VIENĪBAS PLATĪBA / NUMURS	PLĀNOTAIS FUNKCIONĀLAIS ZONĒJUMS
	PLĀNOTĀ SARKANĀ LĪNIJA	DzS SAVRUPĀJU APBŪVES TERITORĪJA
	PERSPEKTĪVĀ SARKANĀ LĪNIJA	TR AUTOTRANSPORTA INFRASTRUKTŪRAS OBJEKTU TERITORĪJA
	PLĀNOTĀ BŪVVLĀIDE	AIZSARGJOSLAS UN APRĢŪTINĀJUMI
	PLĀNOTĀ IEBRAUKTUVE	- EKSPLUATĀCIJAS AIZSARGJOSLAS
	PLĀNOTĀ DALĪTĀ IELAS TĒLPA	 AIZSARGJOSLAS TERITORĪJA GAR IELU VAI CEĻU - SARKANĀ LĪNIJA (7312030100)
	APZAĻUMOTA TERITORĪJA GAR IELU	 AIZSARGJOSLAS TERITORĪJA GAR ELEKTRISKO TĪKLU KABELU LĪNIJU (7312050201)
	IETEICAMĀ APBŪVES IZVIETOJUMA ZONA	 AIZSARGJOSLAS TERITORĪJA GAR ELEKTRONISKO SAKARU TĪKLU GAISVADU LĪNIJU (7312040200)
	SUGĀM BAGĀTAS GANĪBAS UN GANĪTAS PĻAVAS, 6230*	

- PIEZĪMES**
- ESOŠĀS AIZSARGJOSLAS ATTĒLOTAS SASKAŅĀ AR LR AIZSARGJOSLU LIKUMU UN SPĒKĀ ESOŠO DAUGMALES PAGASTA TERITORIJAS PLĀNOJUMU.
 - ATBILSTOŠI LR AIZSARGJOSLU LIKUMA 34. PANTA PRASĪBĀM SARKANO LĪNIJU ROBEŽĀS NAV ATTĒLOTAS ESOŠO INŽENIERKOMUNIKĀCIJU AIZSARGJOSLAS.
 - ZEMES VIENĪBU (UZMĒRĪTO UN IERĀDĪTO) ROBEŽAS ATTĒLOTAS ATBILSTOŠI SASKAŅOTAJAM INŽENIERTOPOGRĀFISKAJAM PLĀNAM.
 - ZEMES VIENĪBU ROBEŽAS IR ATTĒLOTAS ATBILSTOŠI ZEMES KADASTRĀLĀS UZMĒRĪŠANAS UN VIETĒJĀ ĢEODZĒSĪSKĀ TĪKLA PRECIZITĀTEI.

Projekta vadītāja	Sertifikāta nr.1-00796 M.Kalvāne	Pasūtītājs	DETĀLPLĀNOJUMS nekustamajam īpašumam "Svētkalni" Daugmalē, Daugmales pagastā, Ķekavas novadā	METRUM SIA "METRUM", reģ.Nr.40003388748 Ģertrūdes iela 47-3, Rīga, LV-1011 tālr.80008100, e-pasts: metrum@metrum.lv		
Kartogrāfe	L.Hrisanfova	Līguma nr.	90-21-00002			
Kartogrāfiskā pamatne - Topogrāfiskais plāns ar sarkanajām līnijām un apakšzemes komunikācijām (uzm. SIA "METRUM", reģistrēts pašvaldības ADTI datu bāzē ar Nr. 6201 TP 62326; LKS - 92 koordinātu sistēma, LAS 2000.5, mēroga koef. 0,999785, M 1:500)	Lapas nosaukums	ĀRĒJĀ UGUNSDZĒSĪBAS ŪDENSAPGĀDE	LKS-92 TM	Stadija	Projekts	
			M 1:1000	Mērogs	Lapa	Lapu skaits
					6	6