


# TERITORIJAS PAŠREIZĒJĀ IZMANTOŠANA



0 10m

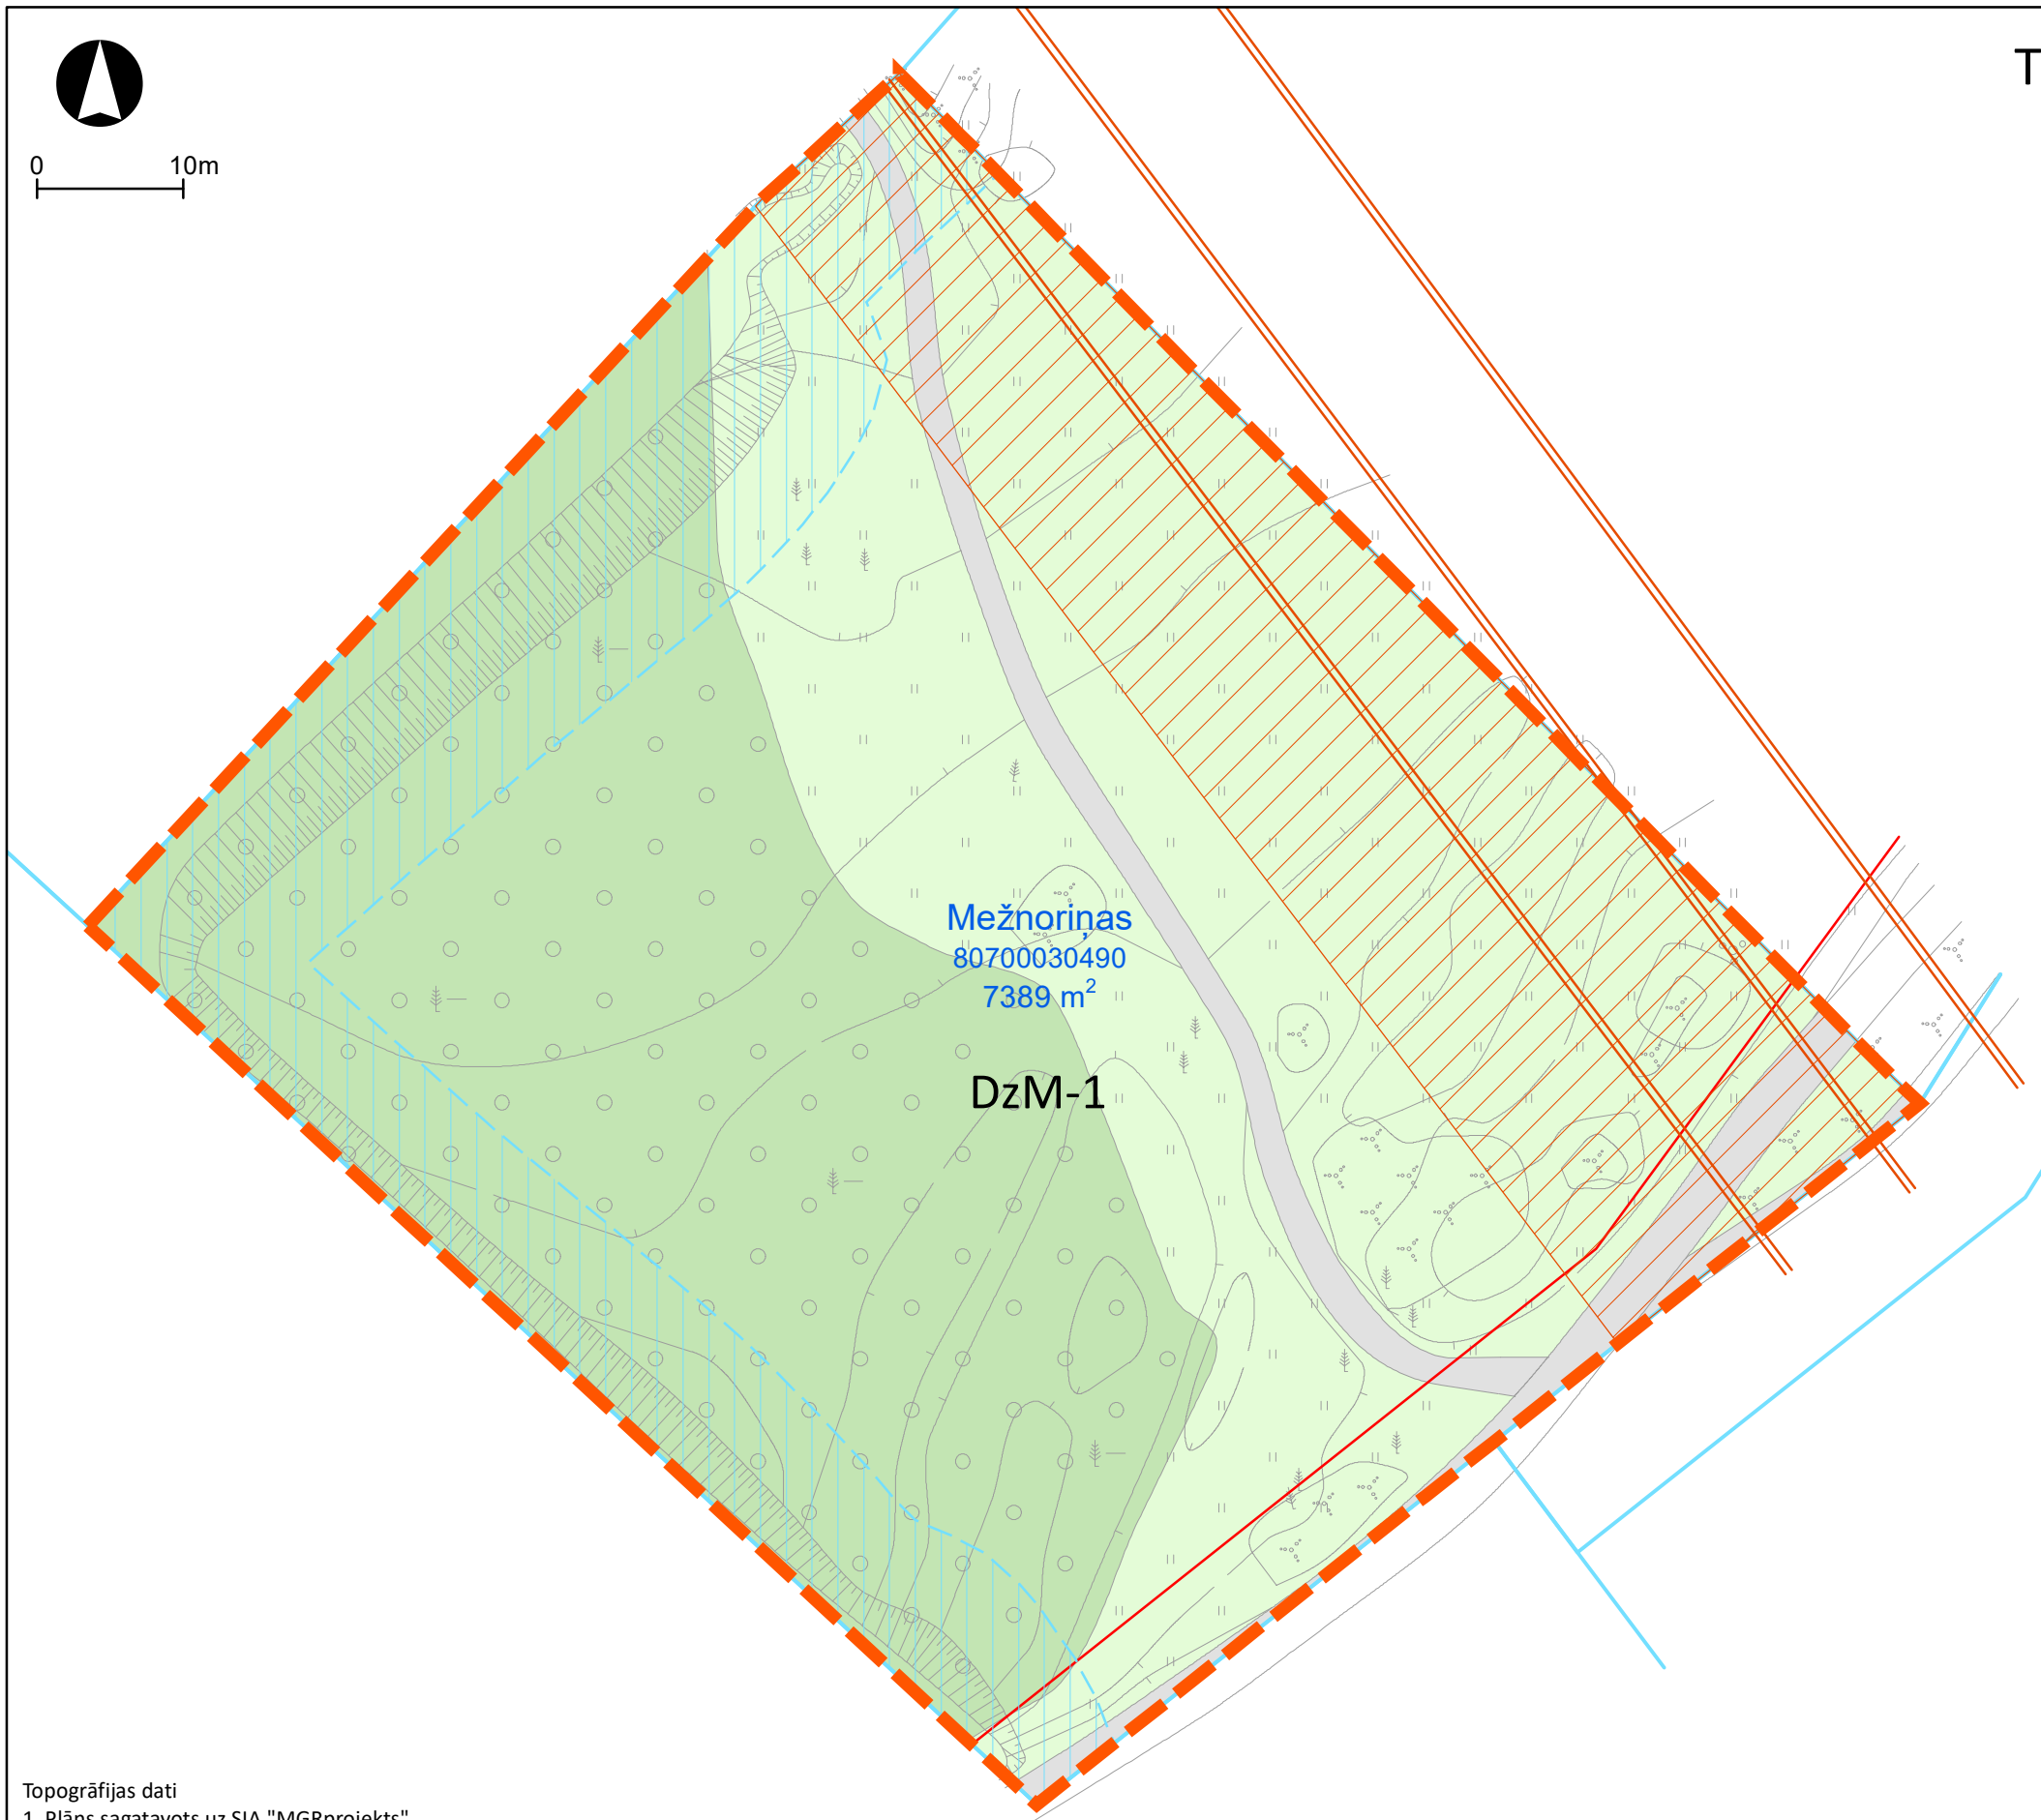

Mežnorīņas  
80700030490  
7389 m<sup>2</sup>

DzM-1

## TERITORIJAS PAŠREIZĒJĀ IZMANTOŠANA

- MEŽS
- PĻAVA
- CEĻŠ AR GRUNTS SEGUMU

## TERITORIJAS PLĀNOTĀ (ATĻAUTĀ) IZMANTOŠANA

**DzM-1** MAZSTĀVU DZĪVOJAMĀS APBŪVES TERITORIJA

## EKSPLUATĀCIJAS AIZSARGJOSLA

- TERITORIJA AP ELEKTRISKO TĪKLU GAISVADU LĪNIJU
- SARKANĀS LĪNIJAS
- TERITORIJA AP MELIORĀCIJAS BŪVĒM UN IERĪCĒM
- 330 kV GAISVADU LĪNIJA
- ESOŠO ZEMES VIENĪBU ROBEŽA

Mežnorīņas  
80700030490  
7389 m<sup>2</sup>

ESOŠĀS ZEMES VIENĪBAS ADRESE,  
KADAŠTRA APZĪMĒJUMS UN PLATĪBA

DETĀLPLĀNOJUMA  
TERITORIJAS ROBEŽA

### Topogrāfijas dati

1. Plāns sagatavots uz SIA "MGRprojekts" 02.11.2021. izstrādātā topogrāfiskā plāna ar mēroga noteiktību 1: 500 pamata.
2. LKS-92 TM koordinātu sistēma.
3. Mēroga koeficients 0.999634.
4. Latvijas normālo augstumu sistēma epochā 2000,5 (LAS-2000,5).
5. Nekustamā īpašuma kadastra dati uz 01.11.2021. ©VZD

	AMATS	VĀRDS, UZVĀRDS	PARAKSTS	DATUMS	OBJEKTS:	DETĀLPLĀNOJUMS ĪPAŠUMAM "MEŽNORĪNAS"	
PASŪTĪTĀJS:	ZEMES ĪPAŠNIEKS				RASĒJUMS:	TERITORIJAS PAŠREIZĒJĀ IZMANTOŠANA	
IZSTRĀDĀTĀJS:	IZSTRĀDES VADĪTĀJS	ANDRIS LĀCIS			MĒROGS 1:500	LAPAS NUMURS:	1
	KARTOGRĀFS	SIA GLOBAL PROJECT VIESTURS LAIVIŅŠ				KOPĒJAIS LAPU SKAITS:	5