

VALSTS ZEMES DIENESTS

TELPU GRUPAS KADASTRĀLĀS UZMĒRĪŠANAS LIETA

Telpu grupas kadastra apzīmējums:.....80700081231001008
Nosaukums:.....Ārstniecības vai veselības aprūpes iestāžu telpu grupa
Adrese:.....Nav
Kadastrālās uzmērīšanas datums:.....07.11.2022

Izdrukas ID: 390002626984	Izdrukas datums: 09.11.2022	1 no 4
---------------------------	-----------------------------	--------

Skaidrojumi:

Nav – Kadastra informācijas sistēmā dati nav reģistrēti; Neregistrē – atbilstoši normatīvajiem aktiem dati netiek reģistrēti

Telpu grupas kadastrālās uzmērīšanas lieta

1. Kadastra objekta identifikators

1.1. Telpu grupas kadastra apzīmējums:.....80700081231001008

1.2. Nekustamā īpašuma kadastra numurs:.....Nav

10. Būves pamatdati

10.1. Būves kadastra apzīmējums:.....80700081231001

10.1.1. Adrese:.....Gaismas iela 19 k-8, Ķekava, Ķekavas nov.

10.1.2. Nosaukums:.....Dažādu sociālo grupu kopdzīvojamā māja

10.1.3. Galvenais lietošanas veids:.....1130 - Dažādu sociālo grupu kopdzīvojamās mājas

10.1.4. Kopējā platība (m²):.....4598.7

10.1.5. Apbūves laukums (m²):.....998

10.1.6. Virszemes stāvu skaits:.....5

10.1.7. Pazemes stāvu skaits:.....1

10.1.8. Telpu grupu skaits:.....8

10.1.9. Eksploatācijā pieņemšanas gads(-i):.....Nav

10.1.10. Eksploatācijas uzsākšanas gads:.....1975

10.1.11. Nolietojums (%):.....26

10.1.12. Nolietojuma aprēķina datums:.....09.11.2022

10.1.13. Kadastrālās uzmērīšanas datums:.....07.11.2022

10.1.14. Būve ir pirmsreģistrēta:.....Nē

10.1.15. Veicot kadastrālo uzmērīšanu, būve apvidū nav konstatēta:.....Nē

10.1.16. Būve atrodas vai daļēji atrodas uz zemes vienības ar kadastra apzīmējumu:.....
80700081231

10.1.17. Funkcionāli saistīto ēku kadastra apzīmējumi:.....Nav

11. Būves tips

11.1. Būves kadastra apzīmējums:.....80700081231001

Tipa kods	Tipa nosaukums
11300101	Dažādu sociālo grupu kopdzīvojamās mājas

12. Būves konstruktīvie elementi

12.1. Būves ar kadastra apzīmējumu 80700081231001 konstruktīvie elementi:

Nosaukums	Konstruktijas veids	Materiāls	Eksploatācijā pieņemšanas gads(-i)	Eksploatācijas uzsākšanas gads	Nolietojums (%)
Pamati	Dzelzsbetona bloki (lentveida), Monolītais dzelzsbetons (lentveida)	Dzelzsbetona bloki, Monolītais dzelzsbetons	Nav	1975	30
Ārsienas un karkasi	Dzelzsbetona paneļi, Ķieģeļu mūris (1,5 līdz 2,5 ķieģeļu biezumā)	Dzelzsbetona paneļi, Māla ķieģeļi	Nav	1975	30
Pārsegumi	Dzelzsbetona paneļi, Monolītā dzelzsbetona klājs	Dzelzsbetona paneļi, Monolītais dzelzsbetons	Nav	1975	15
Jumts (nesošā konstrukcija)	Dzelzsbetona paneļu klājs virs bezspāru jumta konstrukcijām	Dzelzsbetona paneļi	Nav	1975	15
Jumts (segums)	Ruberoīds	Ruberoīds	Nav	1975	30

13. Būves apjoma rādītāji

13.1. Būves ar kadastra apzīmējumu 80700081231001 apjoma rādītāji:

Apjoma rādītāja veids	Apjoma rādītāja nosaukums	Apjoms un mērvienība	Tipa/ elementa kods	Tipa/ elementa nosaukums
Apbūves laukums	Nav	998 apbūves laukuma kv.m.	Nav	Nav

Izdrukas ID: 390002626984	Izdrukas datums: 09.11.2022	2 no 4
---------------------------	-----------------------------	--------

Skaidrojumi:

Nav – Kadastra informācijas sistēmā dati nav reģistrēti; Neregistrē – atbilstoši normatīvajiem aktiem dati netiek reģistrēti

Apjoma rādītāja veids	Apjoma rādītāja nosaukums	Apjoms un mērvienība	Tipa/ elementa kods	Tipa/ elementa nosaukums
Kopējā platība	Nav	4598.7 kv.m.	Nav	Nav
Būvtilpums	Nav	16194 kub.m.	Nav	Nav

14. Kopējās platības sadalījums pa platību veidiem

14.1. Telpu grupa ar kadastra apzīmējumu:.....	80700081231001008
14.1.1. Kopējā platība (m ²).....	417.2
14.1.1.1. Lietderīgā platība (m ²).....	Nav
14.1.1.1.1. Dzīvokļu kopējā platība (m ²).....	Nav
14.1.1.1.1.1. Dzīvokļu platība (m ²).....	0
14.1.1.1.1.1.1. Dzīvojamā platība (m ²).....	0
14.1.1.1.1.1.2. Dzīvokļu palīgtelpu platība (m ²).....	0
14.1.1.1.1.2. Dzīvokļu ārtelpu platība (m ²).....	0
14.1.1.1.2. Nedzīvojamo telpu platība (m ²).....	417.2
14.1.1.1.2.1. Nedzīvojamo iekštelpu platība (m ²).....	417.2
14.1.1.1.2.2. Nedzīvojamo ārtelpu platība (m ²).....	0
14.1.1.2. Koplietošanas palīgtelpu platība (m ²).....	0
14.1.1.2.1. Koplietošanas iekštelpu platība (m ²).....	0
14.1.1.2.2. Koplietošanas ārtelpu platība (m ²).....	0

16. Telpu grupas pamatdati

16.1. Telpu grupas kadastra apzīmējums:.....	80700081231001008
16.1.1. Adrese:.....	Nav
16.1.2. Nosaukums:.....	Ārstniecības vai veselības aprūpes iestāžu telpu grupa
16.1.3. Lietošanas veids:.....	1264 - Ārstniecības vai veselības aprūpes iestāžu telpu grupa
16.1.4. Stāvs (stāvi), kurā atrodas telpu grupa:.....	5
16.1.5. Telpu skaits:.....	19
16.1.6. Kopējā platība (m ²):.....	417.2
16.1.7. Kadastrālās uzmērīšanas datums:.....	07.11.2022
16.1.8. Eksploatācijā pieņemšanas gads(-i):.....	Nav
16.1.9. Telpu grupa ietilpst dzīvokļa īpašumā ar kadastra numuru:.....	Nav
16.1.10. Telpu grupa ietilpst būvē ar kadastra apzīmējumu:.....	80700081231001
16.1.11. Būve atrodas vai daļēji atrodas uz zemes vienības ar kadastra apzīmējumu:.....	80700081231

17. Telpu grupas kopējās platības sadalījums pa telpu veidiem un telpu raksturojošie rādītāji

17.1. Telpu grupas kadastra apzīmējums:.....	80700081231001008
--	-------------------

Numurs	Nosaukums	Veids	Stāvs	Augstums (m)	Mazākais augstums (m)	Lielākais augstums (m)	Platība (m ²)	Eksploatācijā pieņemšanas gads(-i)
1	Uzgaigāmā telpa	4 - Nedzīvojamā iekštelpa	5	2.92	2.92	2.92	11	Nav
2	Gaitenis	4 - Nedzīvojamā iekštelpa	5	2.3	2.3	2.3	18.1	Nav
3	Saimniecības telpa	4 - Nedzīvojamā iekštelpa	5	2.25	2.25	2.25	10.5	Nav
4	Dušas telpa	4 - Nedzīvojamā iekštelpa	5	2.28	2.28	2.28	5	Nav
5	Tualetes telpa	4 - Nedzīvojamā iekštelpa	5	2.25	2.25	2.25	11.2	Nav
6	Invalīdu tualete	4 - Nedzīvojamā iekštelpa	5	2.28	2.28	2.28	4.9	Nav
7	Personāla tualete	4 - Nedzīvojamā iekštelpa	5	2.28	2.28	2.28	2.8	Nav
8	Gaitenis	4 - Nedzīvojamā iekštelpa	5	2.3	2.3	2.3	31.3	Nav
9	Radošo nodarbību telpa	4 - Nedzīvojamā iekštelpa	5	2.35	2.35	2.35	17	Nav
10	Nodarbību telpa ar virtuvi	4 - Nedzīvojamā iekštelpa	5	2.3	2.3	2.3	37.3	Nav
11	Palīgtelpa	4 - Nedzīvojamā iekštelpa	5	2.3	2.3	2.3	18.3	Nav
12	Atpūtas telpa	4 - Nedzīvojamā iekštelpa	5	2.3	2.3	2.3	18.4	Nav
13	Fizioterapijas sporta zāle	4 - Nedzīvojamā iekštelpa	5	2.3	2.3	2.3	87	Nav
14	Ģērbtuve	4 - Nedzīvojamā iekštelpa	5	2.3	2.3	2.3	18.1	Nav
15	Kabinets	4 - Nedzīvojamā iekštelpa	5	2.3	2.3	2.3	18.2	Nav
16	Pasākumu zāle	4 - Nedzīvojamā iekštelpa	5	2.3	2.3	2.3	37	Nav
17	Kabinets	4 - Nedzīvojamā iekštelpa	5	2.3	2.3	2.3	17.8	Nav
18	Psihologa kabinets	4 - Nedzīvojamā iekštelpa	5	2.3	2.3	2.3	17.9	Nav

Izdrukas ID: 390002626984	Izdrukas datums: 09.11.2022	3 no 4
---------------------------	-----------------------------	--------

Skaidrojumi:

Nav – Kadastra informācijas sistēmā dati nav reģistrēti; Neregistrē – atbilstoši normatīvajiem aktiem dati netiek reģistrēti

Numurs	Nosaukums	Veids	Stāvs	Augstums (m)	Mazākais augstums (m)	Lielākais augstums (m)	Platība (m ²)	Eksploatācijā pieņemšanas gads(-i)
19	Fizioterapijas kabinets	4 - Nedzīvojamā iekštelpa	5	2.3	2.3	2.3	35.4	Nav

18. Labiekārtojumi

18.1. Telpu grupas kadastra apzīmējums.....80700081231001008

Reģistrētie labiekārtojumi	Noteikšanas veids (ja ir)	Apjoms (ja ir)
Apkure. Centralizētā	Apvidū ir konstatēts	
Aukstā ūdens apgāde. Centralizētā	Apvidū ir konstatēts	
Citi, iepriekš neklasificēti, labiekārtojumi. Pods / pusuārs / bidē	Apvidū ir konstatēts	
Citi, iepriekš neklasificēti, labiekārtojumi. Vanna / duša	Apvidū ir konstatēts	
Drošības sistēmas. Ugunsaizsardzības sistēma	Apvidū ir konstatēts	
Elektroapgāde. Centralizētā	Apvidū ir konstatēts	
Kanalizācija. Centralizētā	Apvidū ir konstatēts	
Karstā ūdens apgāde. Centralizētā	Apvidū ir konstatēts	
Vēdināšana. Dabiskā	Apvidū ir konstatēts	
Vēdināšana. Piespiedu	Apvidū ir konstatēts	

18.1.1. Labiekārtojumu datums:07.11.2022

Izdrukas ID: 390002626984	Izdrukas datums: 09.11.2022	4 no 4
---------------------------	-----------------------------	--------



Skaidrojumi:

Nav – Kadastra informācijas sistēmā dati nav reģistrēti; Neregistrē – atbilstoši normatīvajiem aktiem dati netiek reģistrēti

Kadastra apzīmējuma pārejas tabula:

Kadastra apzīmējumi pirms sadalīšanas	Adrese pirms sadalīšanas	Kadastra apzīmējumi pēc sadalīšanas	Adrese pēc sadalīšanas	Telpu grupu dzēšanas datums	Pamatojums
80700081231001 005	Gaismas iela 19 k-8, Ķekava	80700081231001007	Gaismas iela 19 k-8, Ķekava	2022.11. 09.	27.05.2020. Apliecinājuma karte
		80700081231001008	Gaismas iela 19 k-8, Ķekava		

Gaišmas iela

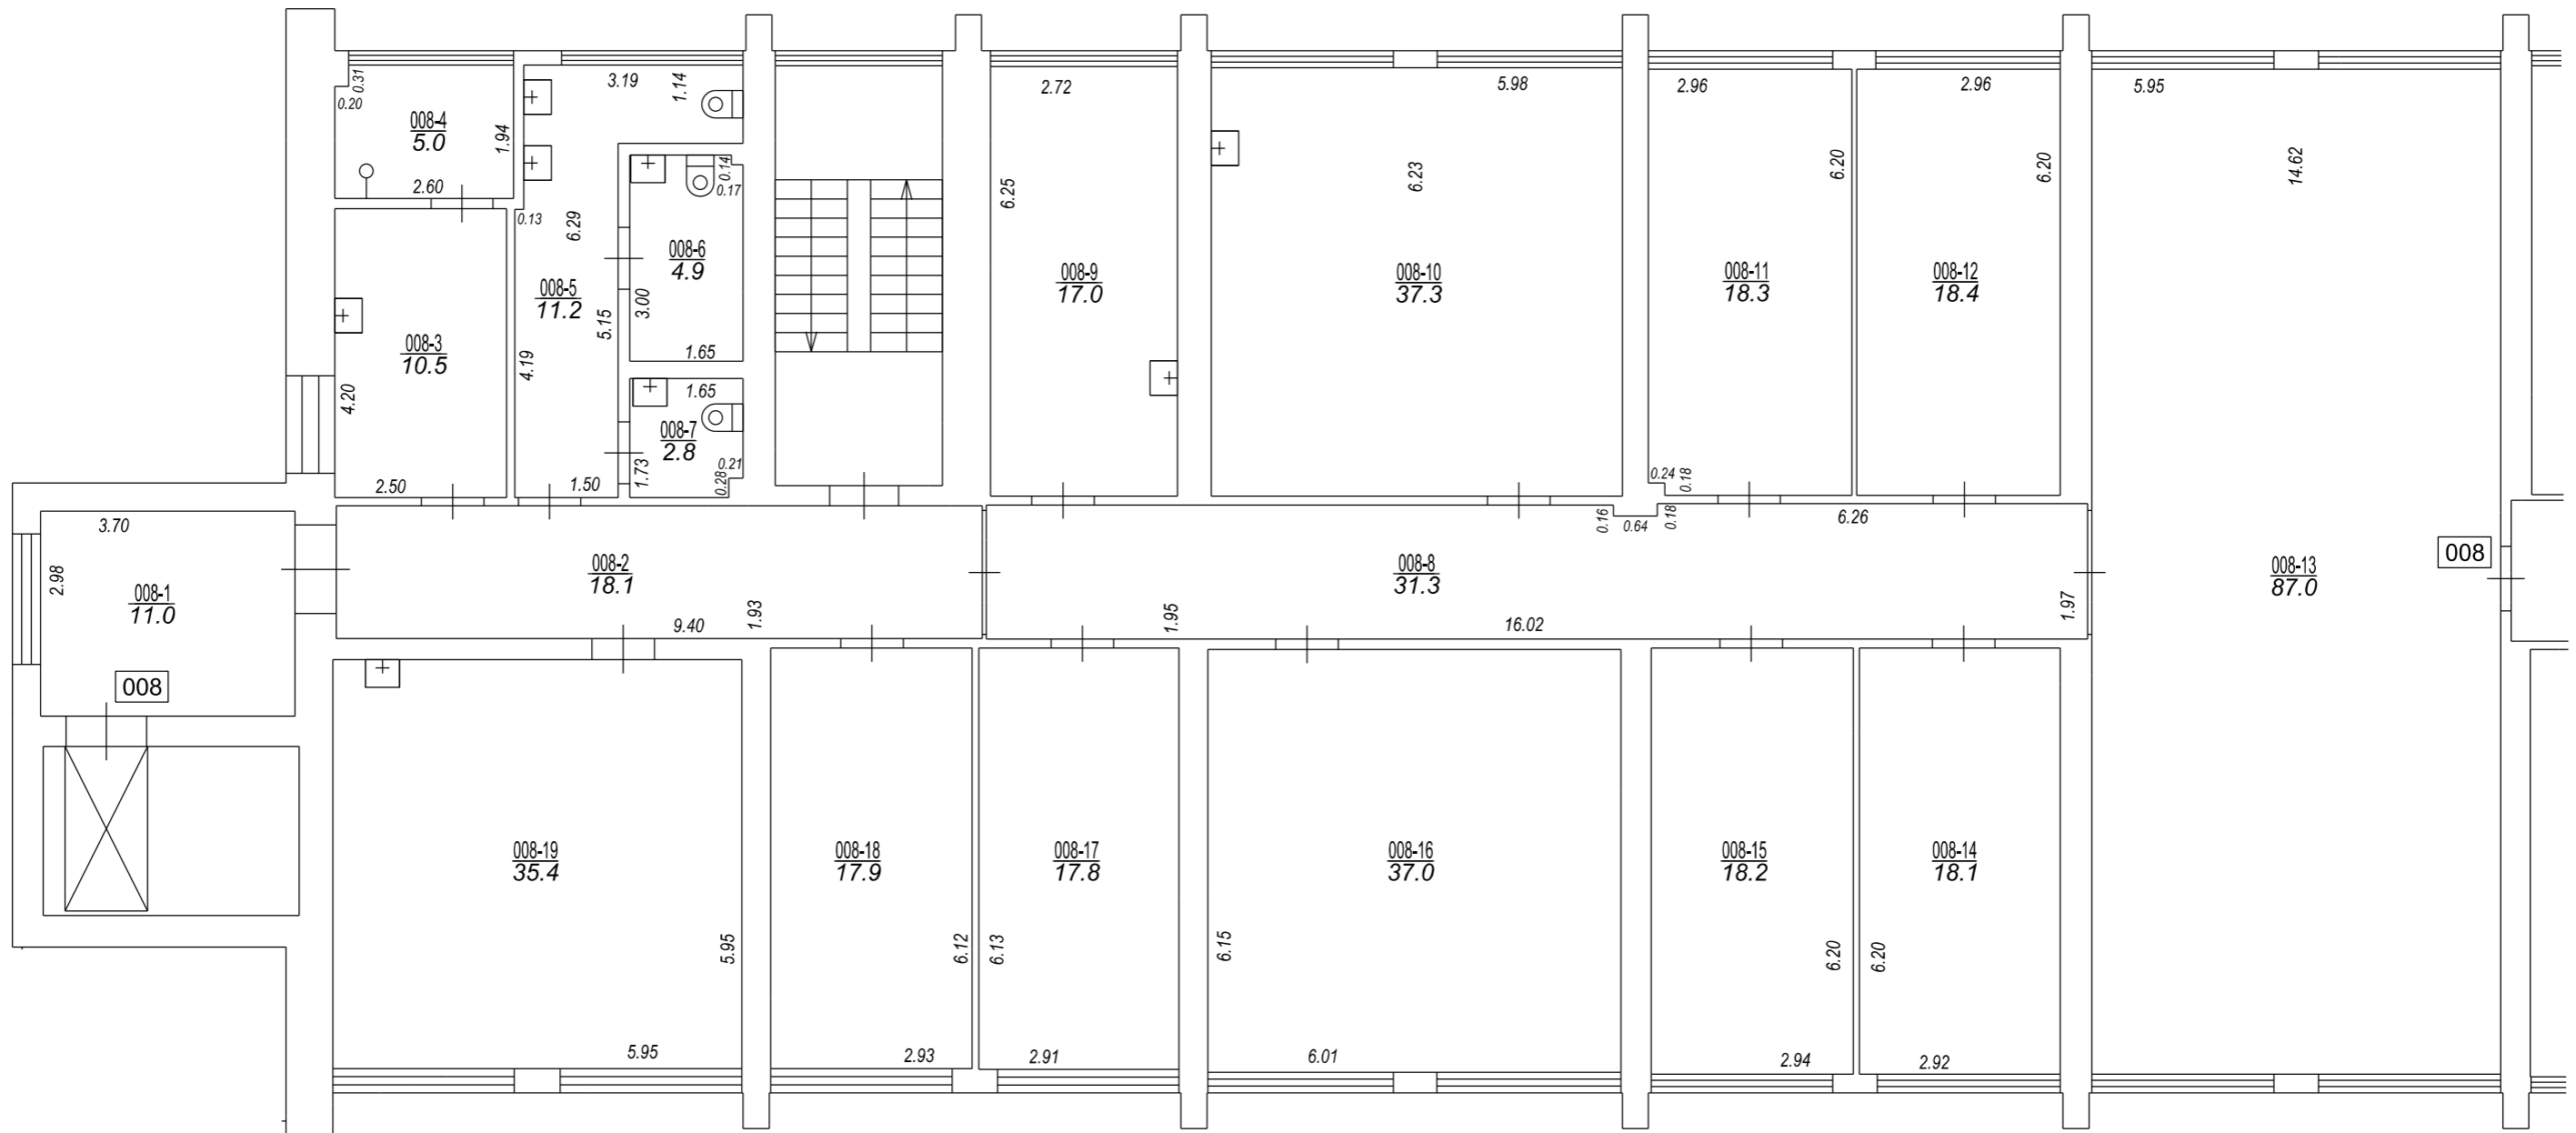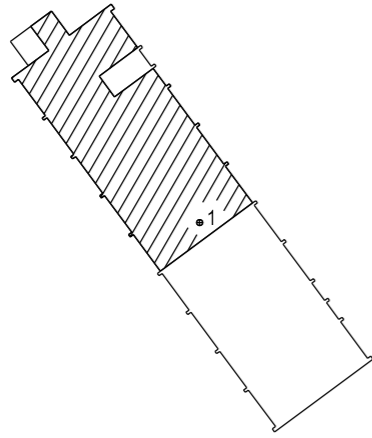

Būves punkta koordinātas
Latvijas koordinātu sistēmā LKS-92

Punkta nr	x	y
1	297705.25	514129.07

TELPU GRUPAS PLĀNS

KADASTRA APZĪMĒJUMS	MĒROGS	LPP.
80700081231001008	1 : 100	6

80700081231001_20221107_EF_1



80700081231001_20221107_EF_2

