


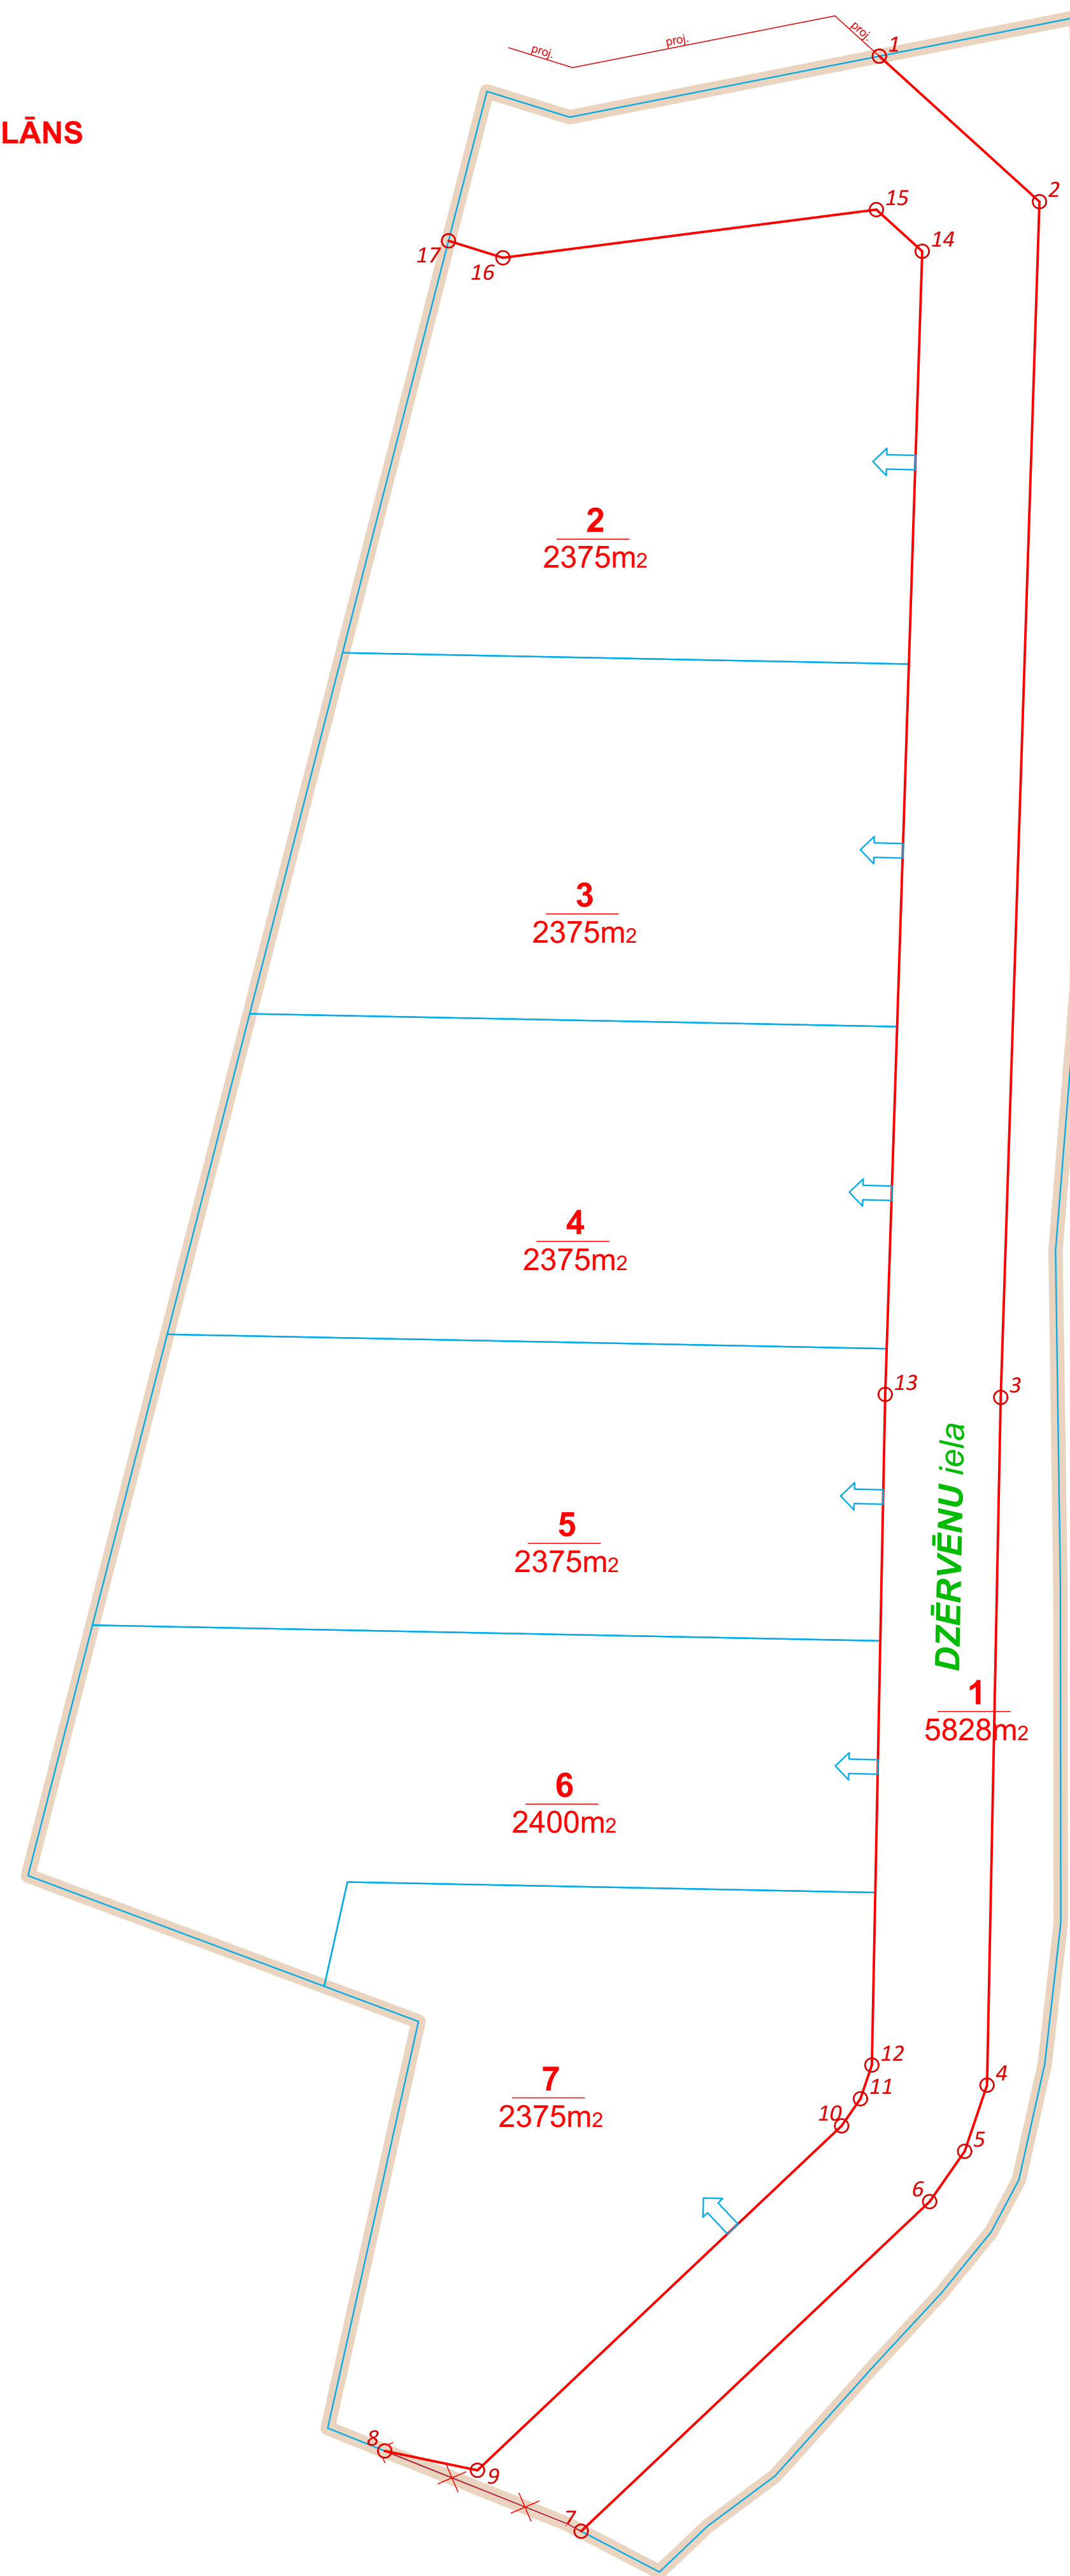

PLĀNOTO SARKANO LĪNIJU PLĀNS

M 1:500

IZVIETOJUMA SHĒMA




PROJEKTĒTĀS ZEMES VIENĪBAS				
Nr.p.k.	Plānotā adrese	Atļautā izmantošana	Platība (m ²)	NĪLM
1	DZĒRVĒNU IELA	TL	5828	1101
2	DZĒRVĒNU IELA 11	DzS	2375	0600 vai 0601
3	DZĒRVĒNU IELA 9	DzS	2375	0600 vai 0601
4	DZĒRVĒNU IELA 7	DzS	2375	0600 vai 0601
5	DZĒRVĒNU IELA 5	DzS	2375	0600 vai 0601
6	DZĒRVĒNU IELA 3	DzS	2400	0600 vai 0601
7	DZĒRVĒNU IELA 1	DzS	2375	0600 vai 0601

Izpildot kadastrālo uzmērīšanu, zemes platības var tikt precizētas

APZĪMĒJUMI	NOSAUKUMS
	DETĀLPLĀNOJUMA ROBEŽA
	PLĀNOTĀ ZEMES VIENĪBAS ROBEŽA
	PLĀNOTĀS ZEMES VIENĪBAS NUMURS / PLATĪBA
	PLĀNOTĀ SARKANĀ LĪNIJA
	SARKANĀS LĪNIJAS PAGRIEZIENA PUNKTS
	PERSPEKTĪVĀ PROJEKTĒJAMĀ SARKANĀ LĪNIJA
	LIKVIDĒJAMĀ PROJEKTĒJAMĀ SARKANĀ LĪNIJA
	PLĀNOTĀ IEBRAUKTUVE (PRECIZĒT TEHNISKAJĀ PROJEKTĀ)
	PLĀNOTAIS IELAS NOSAUKUMS

SARKANO LĪNIJU PAGRIEZIENU PUNKTU KOORDINĀTAS		
Nr.p.k.	X koordināta	Y koordināta
1	300575.98	511611.19
2	300560.87	511627.82
3	300436.70	511623.80
4	300365.29	511622.38
5	300358.42	511620.05
6	300353.19	511616.42
7	300318.97	511580.22
8	300327.31	511559.83
9	300325.30	511569.45
10	300361.06	511607.27
11	300363.88	511609.23
12	300367.38	511610.42
13	300437.02	511611.80
14	300555.72	511615.65
15	300560.05	511610.88
16	300555.05	511572.10
17	300556.81	511566.45

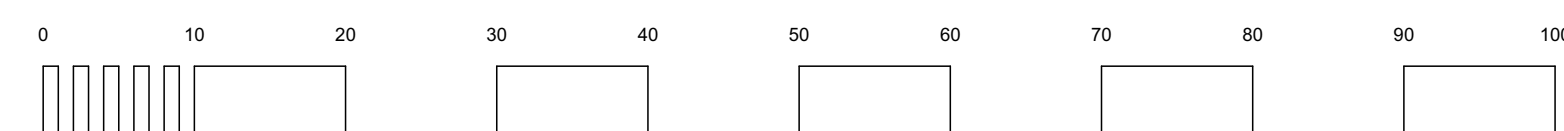

PASŪTĪJUMS NR.: 30-21-GJI		tālrunis: +371 29228183 artis.gedrovics@inbox.lv Liepājas 31-1, Rīga LV-1002		DETĀLPLĀNOJUMS NEKUSTAMĀJOS IPĀŠUMOS PASŪTĪJUMS: "ELTES" (KAD.NR.8070.008.1921) UN "DZĒRVĒNI" (KAD.NR.8070.008.0700) KROGSILĀ, ĶEKAVAS PAG., ĶEKAVAS NOVADĀ	
		IZSTRĀDES VADĪTĀJS: SERT.:Nr.1-00667 A.GEDROVICS IZSTRĀDĀTĀJS: SERT.:Nr.1-00667 A.GEDROVICS		PASŪTĪTĀJS:	LKS-92 TM m.k.0.999602
PROJEKTĒTĀJA ADRESE: LIEPĀJAS IELA 31-1, RĪGA, LV-1002 LĪGUMA/ARHĪVA NR.: 30-21-GJI		24.02.2023.		RASĒJUMS: PLĀNOTO SARKANO LĪNIJU PLĀNS	LAPU SKAITS 7 LAPA NR. 3