



ESOŠĀS IZMANTOŠANAS PLĀNS


M 1:1000

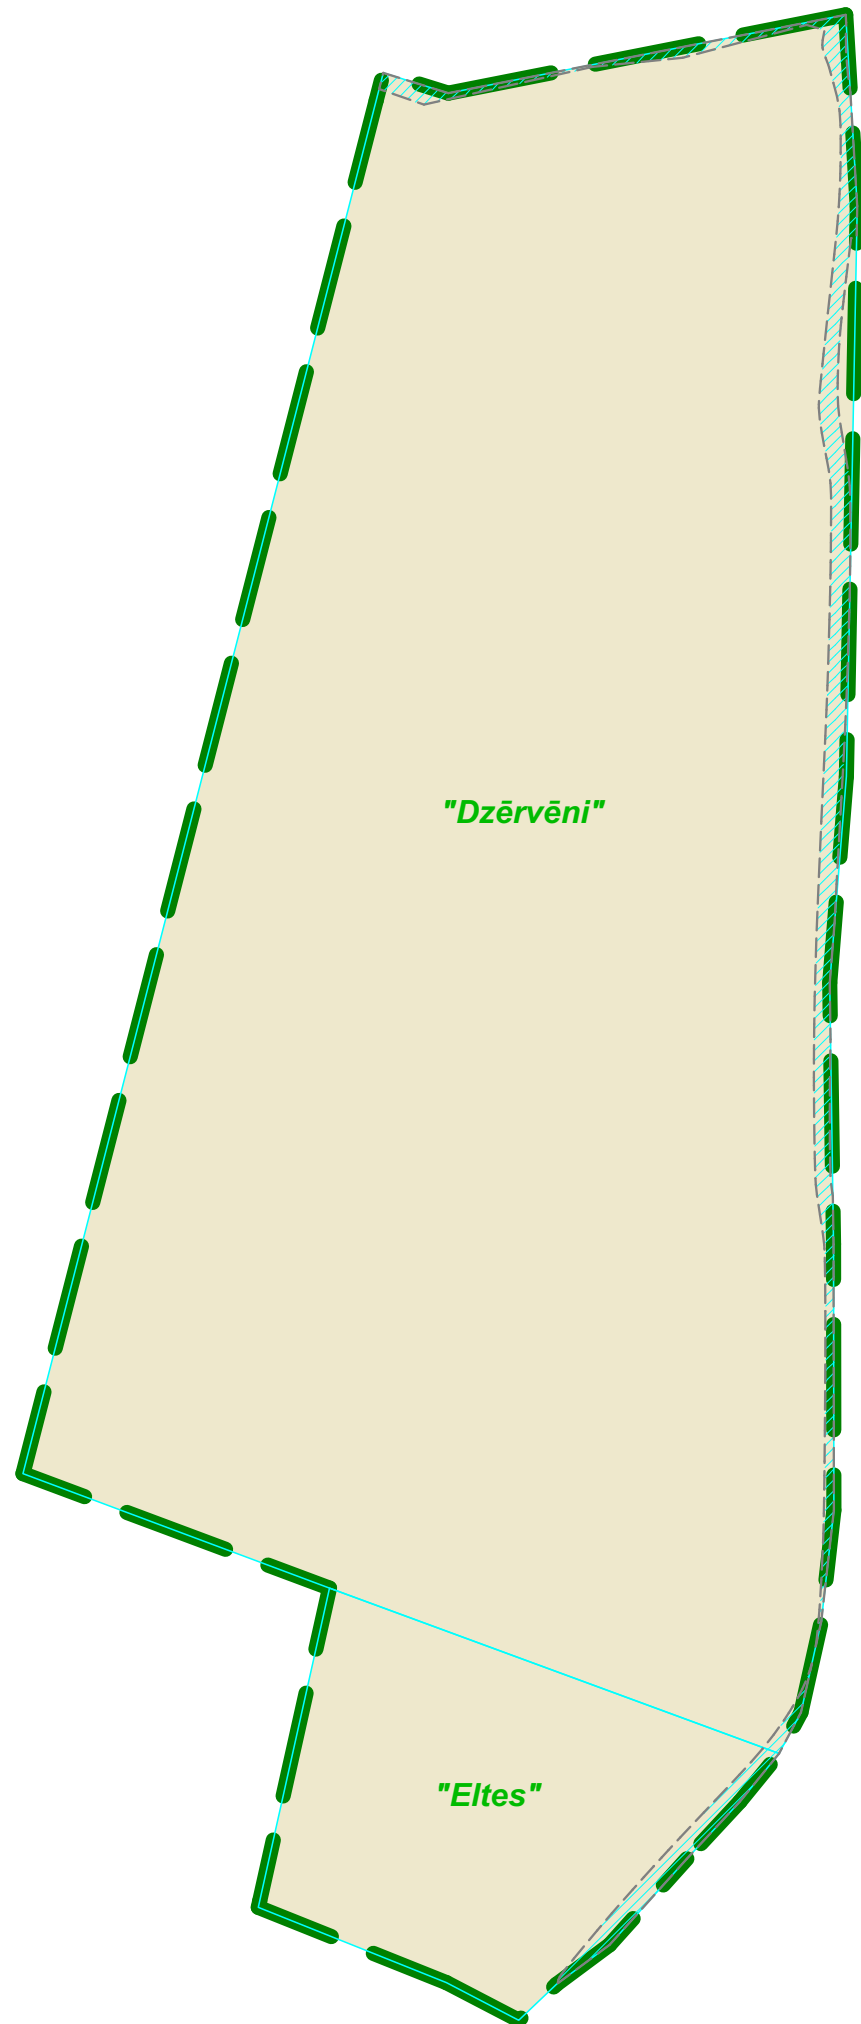


IZVIETOJUMA SHĒMA

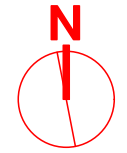

APZĪMĒJUMI	NOSAUKUMS
	DETĀLPLĀNOJUMA ROBEŽA
	ZEMESGABALA ROBEŽA
	LAUKSAIMNIECĪBA
	ŪDEŅI

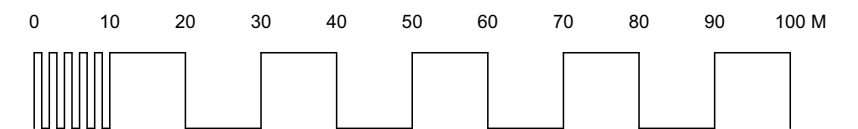

PASŪTĪJUMS NR.: 30-21-GJI			DETĀLPLĀNOJUMS NEKUSTAMAJOS ĪPAŠUMOS PASŪTĪJUMS: "ELTES" (KAD.NR.8070 008 1921) UN "DZĒRVĒNI" (KAD.NR.8070 008 0700) KROGSILĀ, ĶEKAVAS PAG., ĶEKAVAS NOVADĀ		
	tāl: +371 29228183 artis_gedrovics@inbox.lv Liepājas 31-1, Rīga LV-1002		PASŪTĪTĀJS:		
	IZSTRĀDES VADĪTĀJS: SERT.:Nr.1-00667 A.GEDROVICS IZSTRĀDĀTĀJS: SERT.:Nr.1-00667 A.GEDROVICS		RASĒJUMS: ESOŠĀS IZMANTOŠANAS PLĀNS		LKS-92 TM m.k.0.999602
	PROJEKTĒTĀJA ADRESE: LIEPĀJAS IELA 31-1, RĪGA, LV-1002		M 1:1000		LAPU SKAITS 7
LĪGUMA/ARHĪVA NR.: 30-21-GJI		03.01.2022.		LAPA NR. 1	